


1878

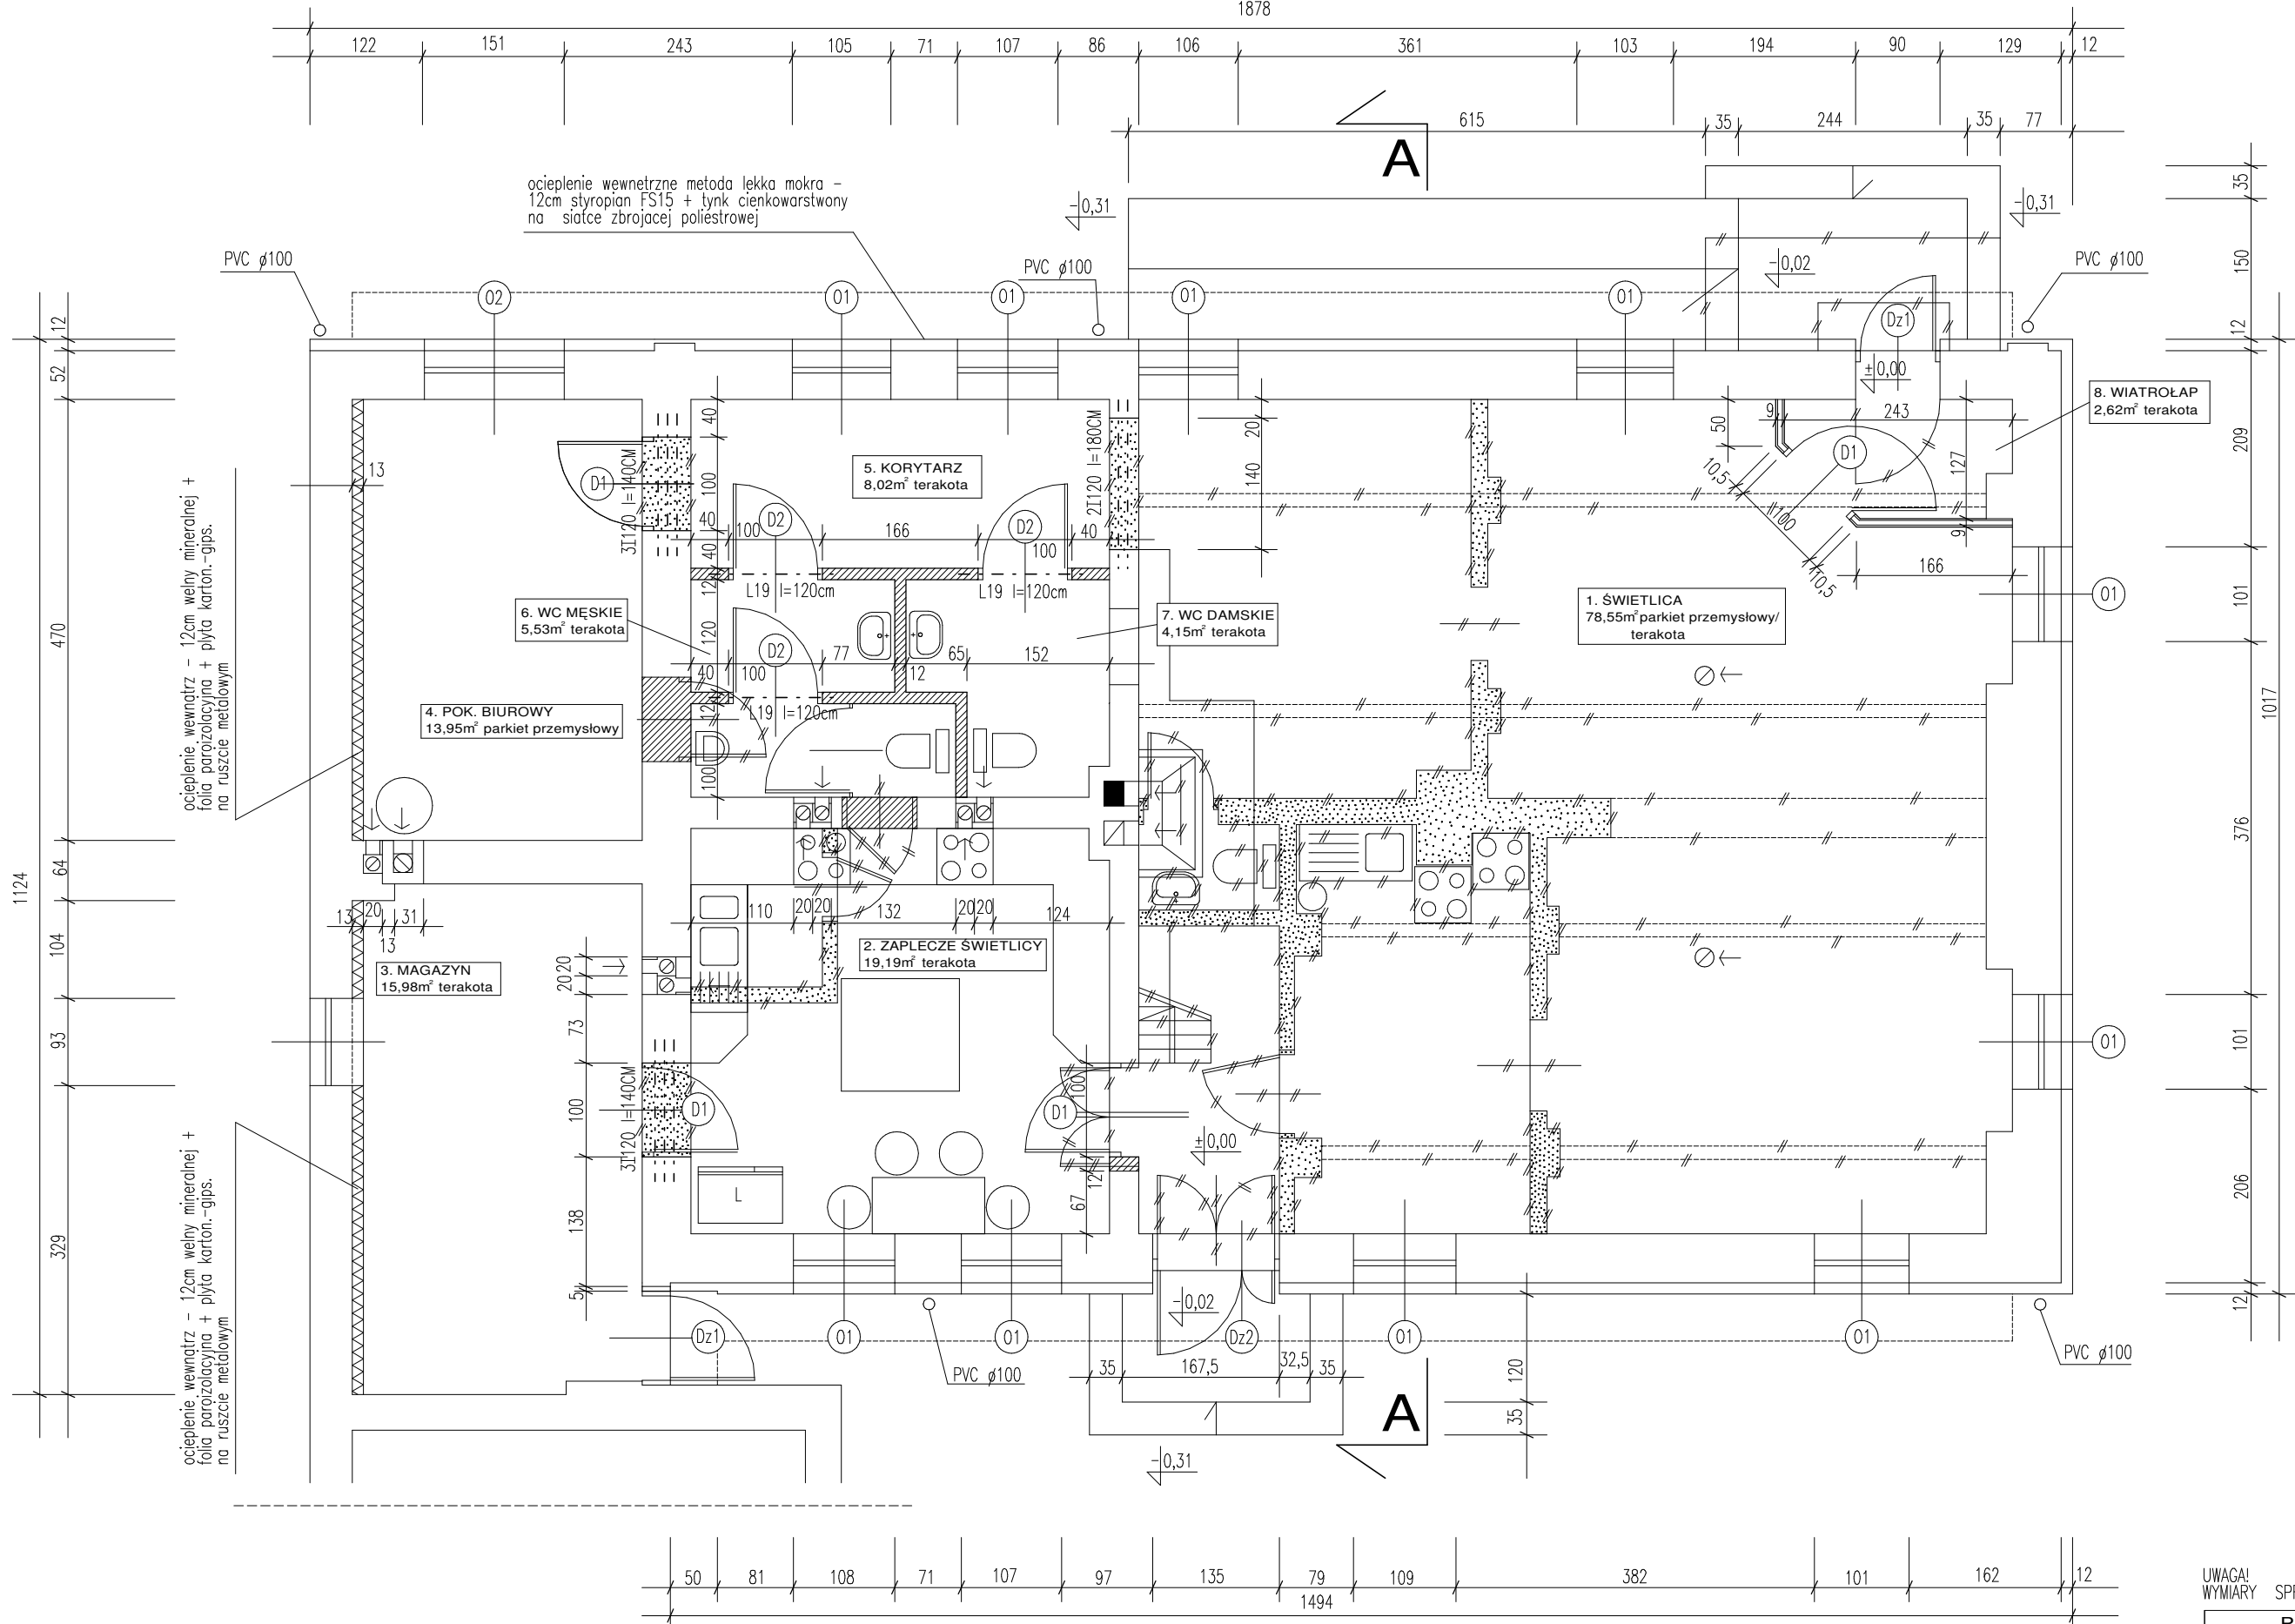

ogrzewanie wewnętrzne metoda lekka mokra -  
12cm styropian FS15 + tynk cienkowarstwony  
na siatce zbrojącej poliestrowej

ocieplenie wewnętrzne - 12cm wełny mineralnej +  
folia parozalocząca + płyta karton.-gips.  
na ruszcie metalowym

ocieplenie wewnętrzne - 12cm wełny mineralnej +  
folia parozalocząca + płyta karton.-gips.  
na ruszcie metalowym

UWAGA!  
WYMIARY SPRAWDZIĆ NA BUDOWIE.

P.P.i R.I. "PRONIL" s.c. 91-456 Łódź ul. Wersalska 47/75 tel./fax 0426406385 e-mail: pronil@wp.pl		
Rodzaj dokumentacji: Projekt budowlany przebudowy budynku Świetlicy Wiejskiej we wsi Janówka przy ul. Główniej 53 nr ewid.dz. 532, gmina Andrespol	Nr proj.: 603	
Treść rys.: RZUT PARTERU	Skala: 1:50	Data: 12.2007
Projektował: arch. Piotr Nowacki upr.nr 176/99/WŁ	Podpisał: arch. Paweł Kamiński upr.nr 391/94/WŁ	2.