



PROJEKT ZAGOSPODAROWANIA TERENU 1:500

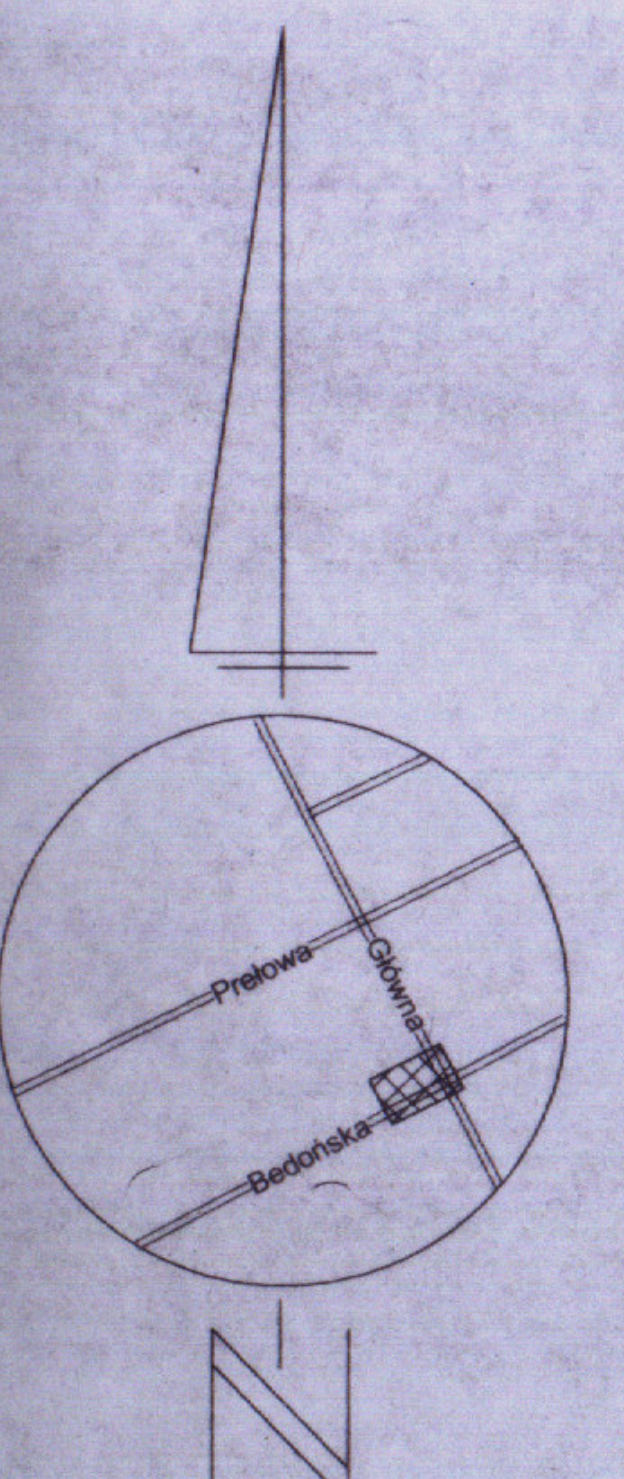

SZKIC
ORIENTACYJNY

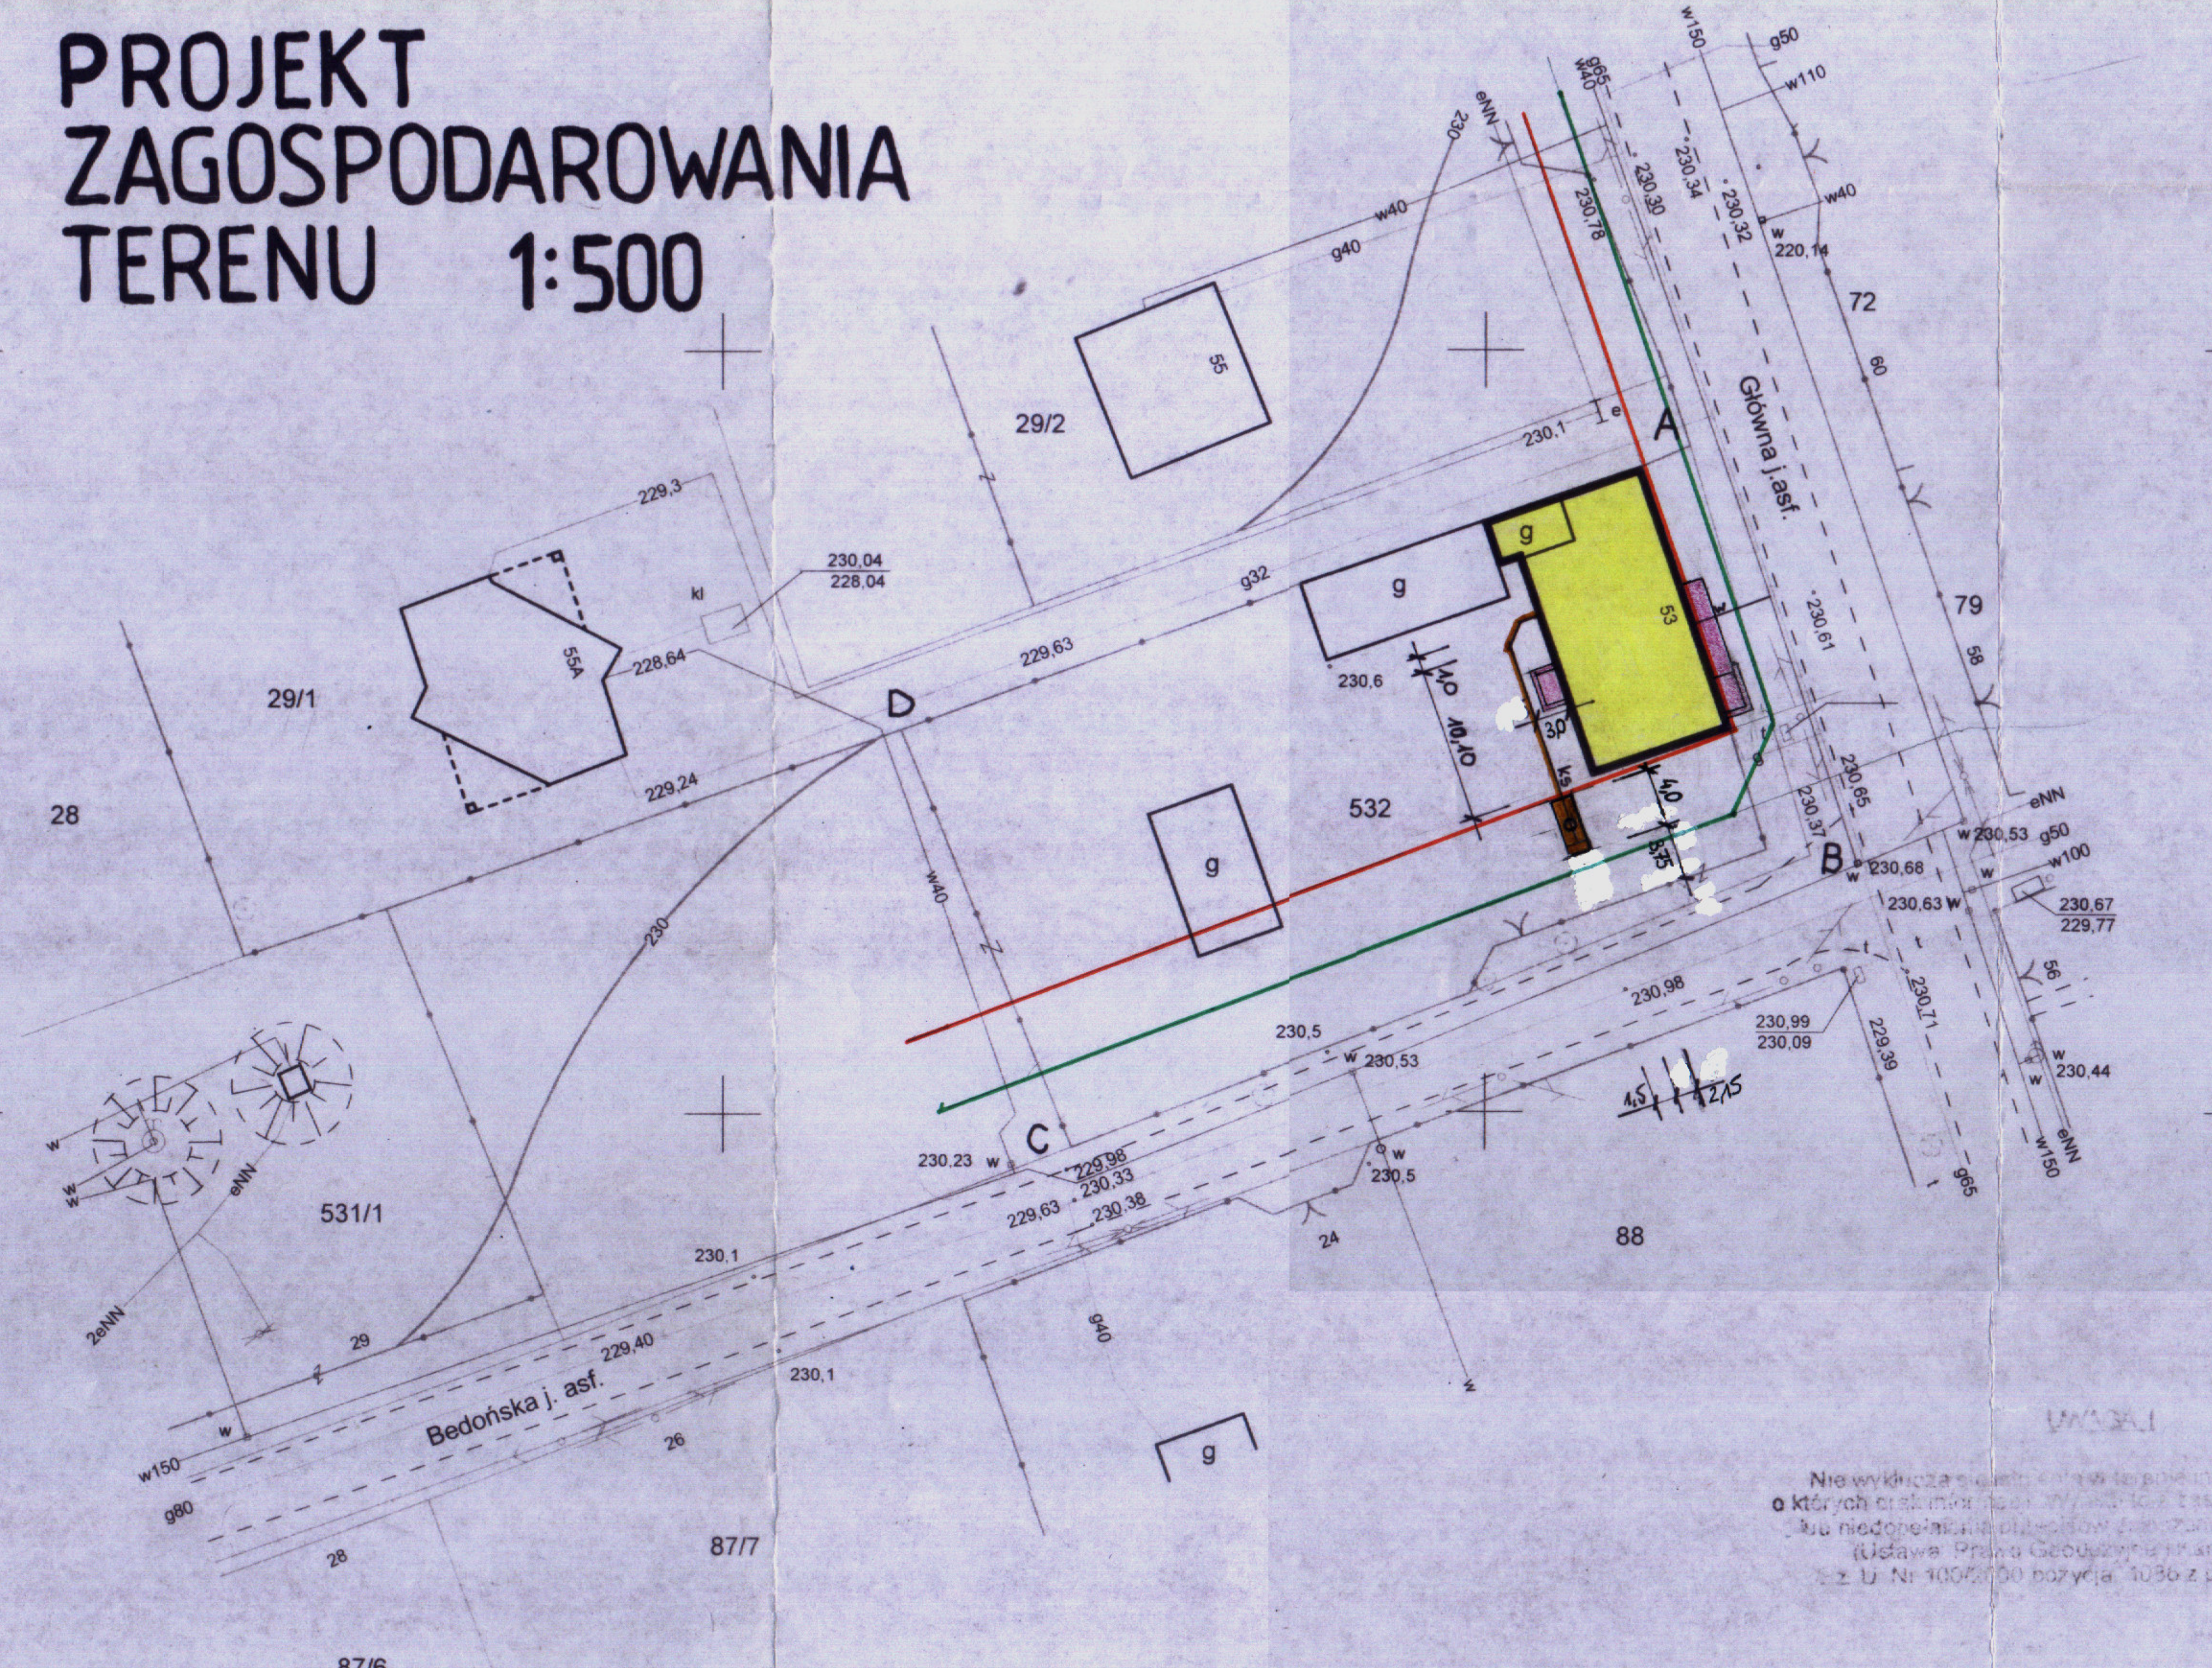

P.P.i R.I. "PRONIL" s.c. 91-456 Łódź ul. Wersalska 47/75 tel./fax 0426406385 e-mail: pronil@wp.pl		
Rodzaj dokumentacji: Projekt budowlany przebudowy budynku świetlicy wiejskiej we wsi Janówka przy ul. Głównej 53, dz.nr 532		Nr projektu: 603
Tytuł rys.: PROJEKT ZAGOSPODAROWANIA TERENU		Skala: 1:500
Projektował: arch. Piotr Nowacki upr.nr 176/99/WŁ mgr inż. Sławomir Olszewski upr.nr 275/86/WŁ		Data: 12.2007
		Podpis: <i>[Signature]</i> 1.

LEGENDA:

A...D	GRANICA TERENU
[Yellow box]	BUDYNEK PRZEBUDOWYWANY
[White box]	POZOSTALE ISTN. BUDYNKI
ks	PROJ. INSTALACJA KANALIZACJI SANITARNEJ
[Symbol]	PROJ. SZAMBO
[Pink box]	PROJ. UTWARDZENIE TERENU
[Red line]	LINIA ZABUDOWY
[Green line]	LINIA REGULACYJNA ULICY

Uzgodniono pod względem wymagań higienicznych i zdrowotnych bez zastrzeżeń / z zastrzeżeniami

Data 21-12-07 inż. **ZOFIA PANC**
Lp. 590/07

Rzecznik ds. spraw sanitarnych
ul. Brzozowskiego 21-1
w zakresie - bez ograniczeń
Adres zam. Łódź, ul. Brzozowskie
tel. (0-42) 648-59-12; tel kom. 0-

Zaopiniowano pod względem zgodności z przepisami bezpieczeństwa i higieny pracy oraz wymaganiami ergonomii

1) bez zastrzeżeń
2) z zastrzeżeniami wymienionymi w załączonej opinii

Lp. opinii 591/07
Data 21-12-07 podpis *[Signature]*

RZECZOWNAWCA
DO SPRAW BEZPIECZEŃSTWA I HIGIENY
nr upr. GIP 322/99 w grupach 1.1, 1.2, 1.3, 1.4
zam. Łódź, ul. Brzozowskiego
tel. 042-648-59-12; tel kom. 0-

POWIATOWY OŚRODEK DOKUMENTACJI
GEODEZYJNEJ I KARTOGRAFICZNEJ W ŁODZI
90-052 Łódź, ul. Tuwima 28
tel. (0-42) 632-53-93, 632-86-12

W obszarze oznaczonym linią...
dokładną aktualizacją treści mapy zasadniczej
Dokumenty i materiały udostępniające przyjęte
do zasobu powiatowego w dniu...
1. Zestawienie...
Numeracja...
Przebieg...
Przebieg...
Przebieg...
Przebieg...
Przebieg...
Przebieg...
Przebieg...

[Signature]
mgr inż. arch. Piotr Nowacki
upr. bud. nr 176/99/WŁ
w specj. architektonicznej

mgr inż. Sławomir Olszewski
upr. bud. w spec. instalacyjno-inżynierskiej
projektowe 275/86/WŁ
wykonawcze 252/87/WŁ
E.O.D./IS/0211/02

Wykonał:
USŁUGI GEODEZYJNE
Paweł Woźny

Kierownik roboty:
inż. Zdzisław Woźny
Upr. geod. nr 1301

MAPA SYTUACYJNO WYSOKOŚCIOWA
do celów projektowych

woj. łódzkie
pow. łódzki wsch.
gm. Andrespol