


0 2 4 6 8 10

0 2 4 6 8 10

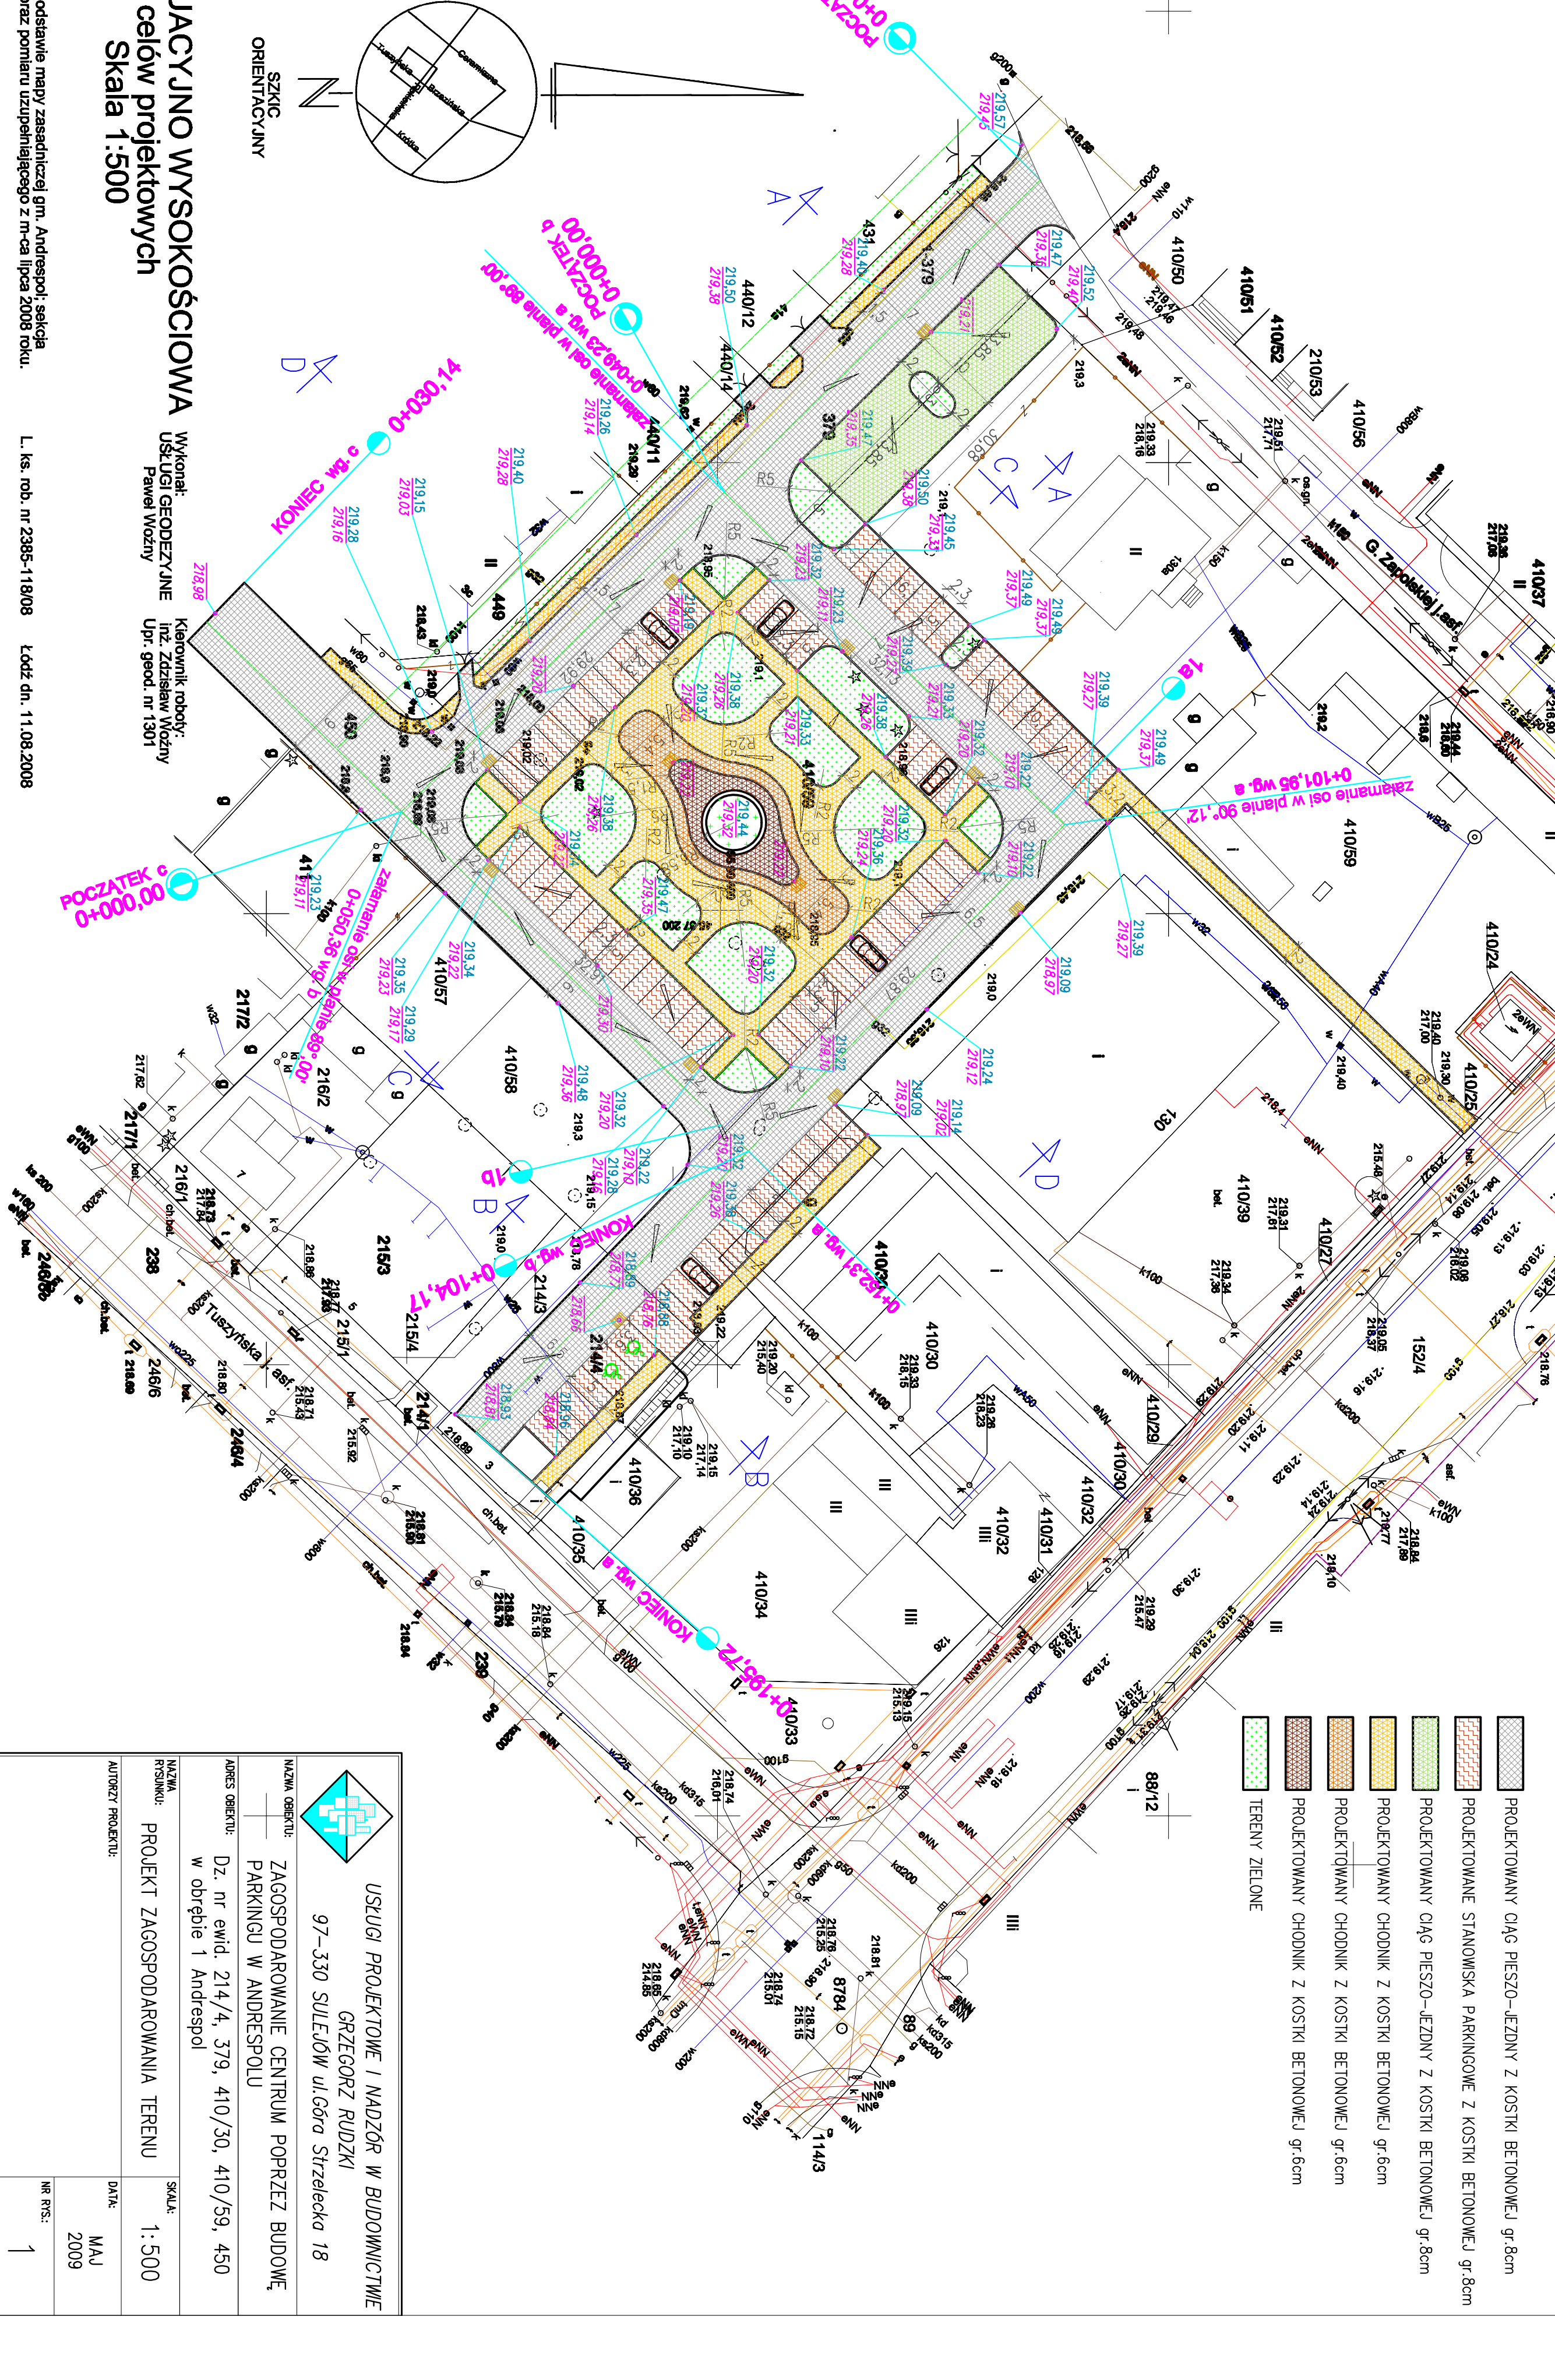

- PROJEKTOWANY DLA PESZO-LEJNY I KOSNY BETONOWY gr 5cm
- PROJEKTOWANE STAWOWSKA PRAWKOWE I KOSNY BETONOWY gr 5cm
- PROJEKTOWANY DOLNIK I KOSNY BETONOWY gr 5cm
- PROJEKTOWANY DOLNIK Z KOSNY BETONOWY gr 5cm
- PROJEKTOWANY DOLNIK Z KOSNY BETONOWY gr 5cm
- TERENY ZIELONE

MAPA SYTUACYJNO WYSOKOSCIOWA
 do celów projektowych
 Skala 1:500

WYKONANE: Usługi Projektowe i Nadzór w Budownictwie
 Usługi Geodezyjne i Pomiarowe s.p. z o.o.
 ul. Rakoczkowa 128
 01-227 27-27, Warszawa, Warszawa, tel. 22 648 3000, fax. 22 648 3001
 L. Rej. nr 2385-11808 Łódź, dn. 11.09.2018

PROJEKT ZAGOSPODAROWANIA TERENU
 Nazwa obiektu: ZAGOSPODAROWANIE CENTRALNYM FORTECZ BUDOWC
 Nazwa placu: PARKINGU W ANDRZEJÓWU
 Adres obiektu: Dz. nr ewid. 214/4, 379, 410/20, 410/25, 450
 w obrębie 1 Andrzejówo
 Tytuł projektu: PROJEKT ZAGOSPODAROWANIA TERENU
 Data: MAJ 2018
 Wsk.: 1