


- KOSTKA SZARA gr.8cm – Pow.2265m<sup>2</sup>
- KOSTKA CZERWONA gr.8cm – Pow.1001m<sup>2</sup>
- KOSTKA JASNY ZIELEŃ gr.8cm – Pow.291m<sup>2</sup>
- KOSTKA ŻÓŁTA gr.6cm – Pow.995m<sup>2</sup>
- KOSTKA POMARAŃCZOWA gr.6cm – Pow.134m<sup>2</sup>
- KOSTKA BRĄZOWA gr.6cm – Pow.74m<sup>2</sup>
- TERENY ZIEŁONE – Pow.380m<sup>2</sup>

STAROSTWO POWIATOWE W ŁODZI  
ul. Ściekiwicz 3  
90-904 Łódź-4 Skł. 92

USŁUGI PROJEKTOWE I NADZÓR W BUDOWNICTWIE	
GRZEGORZ RUDZKI	
97-330 SULEJÓW ul. Góra Strzelecka 18	
NAZWA OBIEKTU:	ZAGOSPODAROWANIE CENTRUM POPRZECZ BUDOWE, PARKINGU W ANDRESPOLU
ADRES OBIEKTU:	Dz. nr ewid. 214/4, 379, 410/30, 410/59, 450 w obrębie 1 Andrespól
NAZWA PRACOWNI:	PROJEKT ZAGOSPODAROWANIA TERENU UKŁAD UŁOŻENIA KOSTKI
SKALA:	1:500
DATA:	MAJ 2009
NR RIS.:	1a



mgr inż. Jacek GRZEGORZ RUDZKI  
Up. bud. 37 (zobowiązany przez organ państwa)  
w spółdzielni (zobowiązany przez organ państwa)  
Nr ewid. 125.17.7422/98

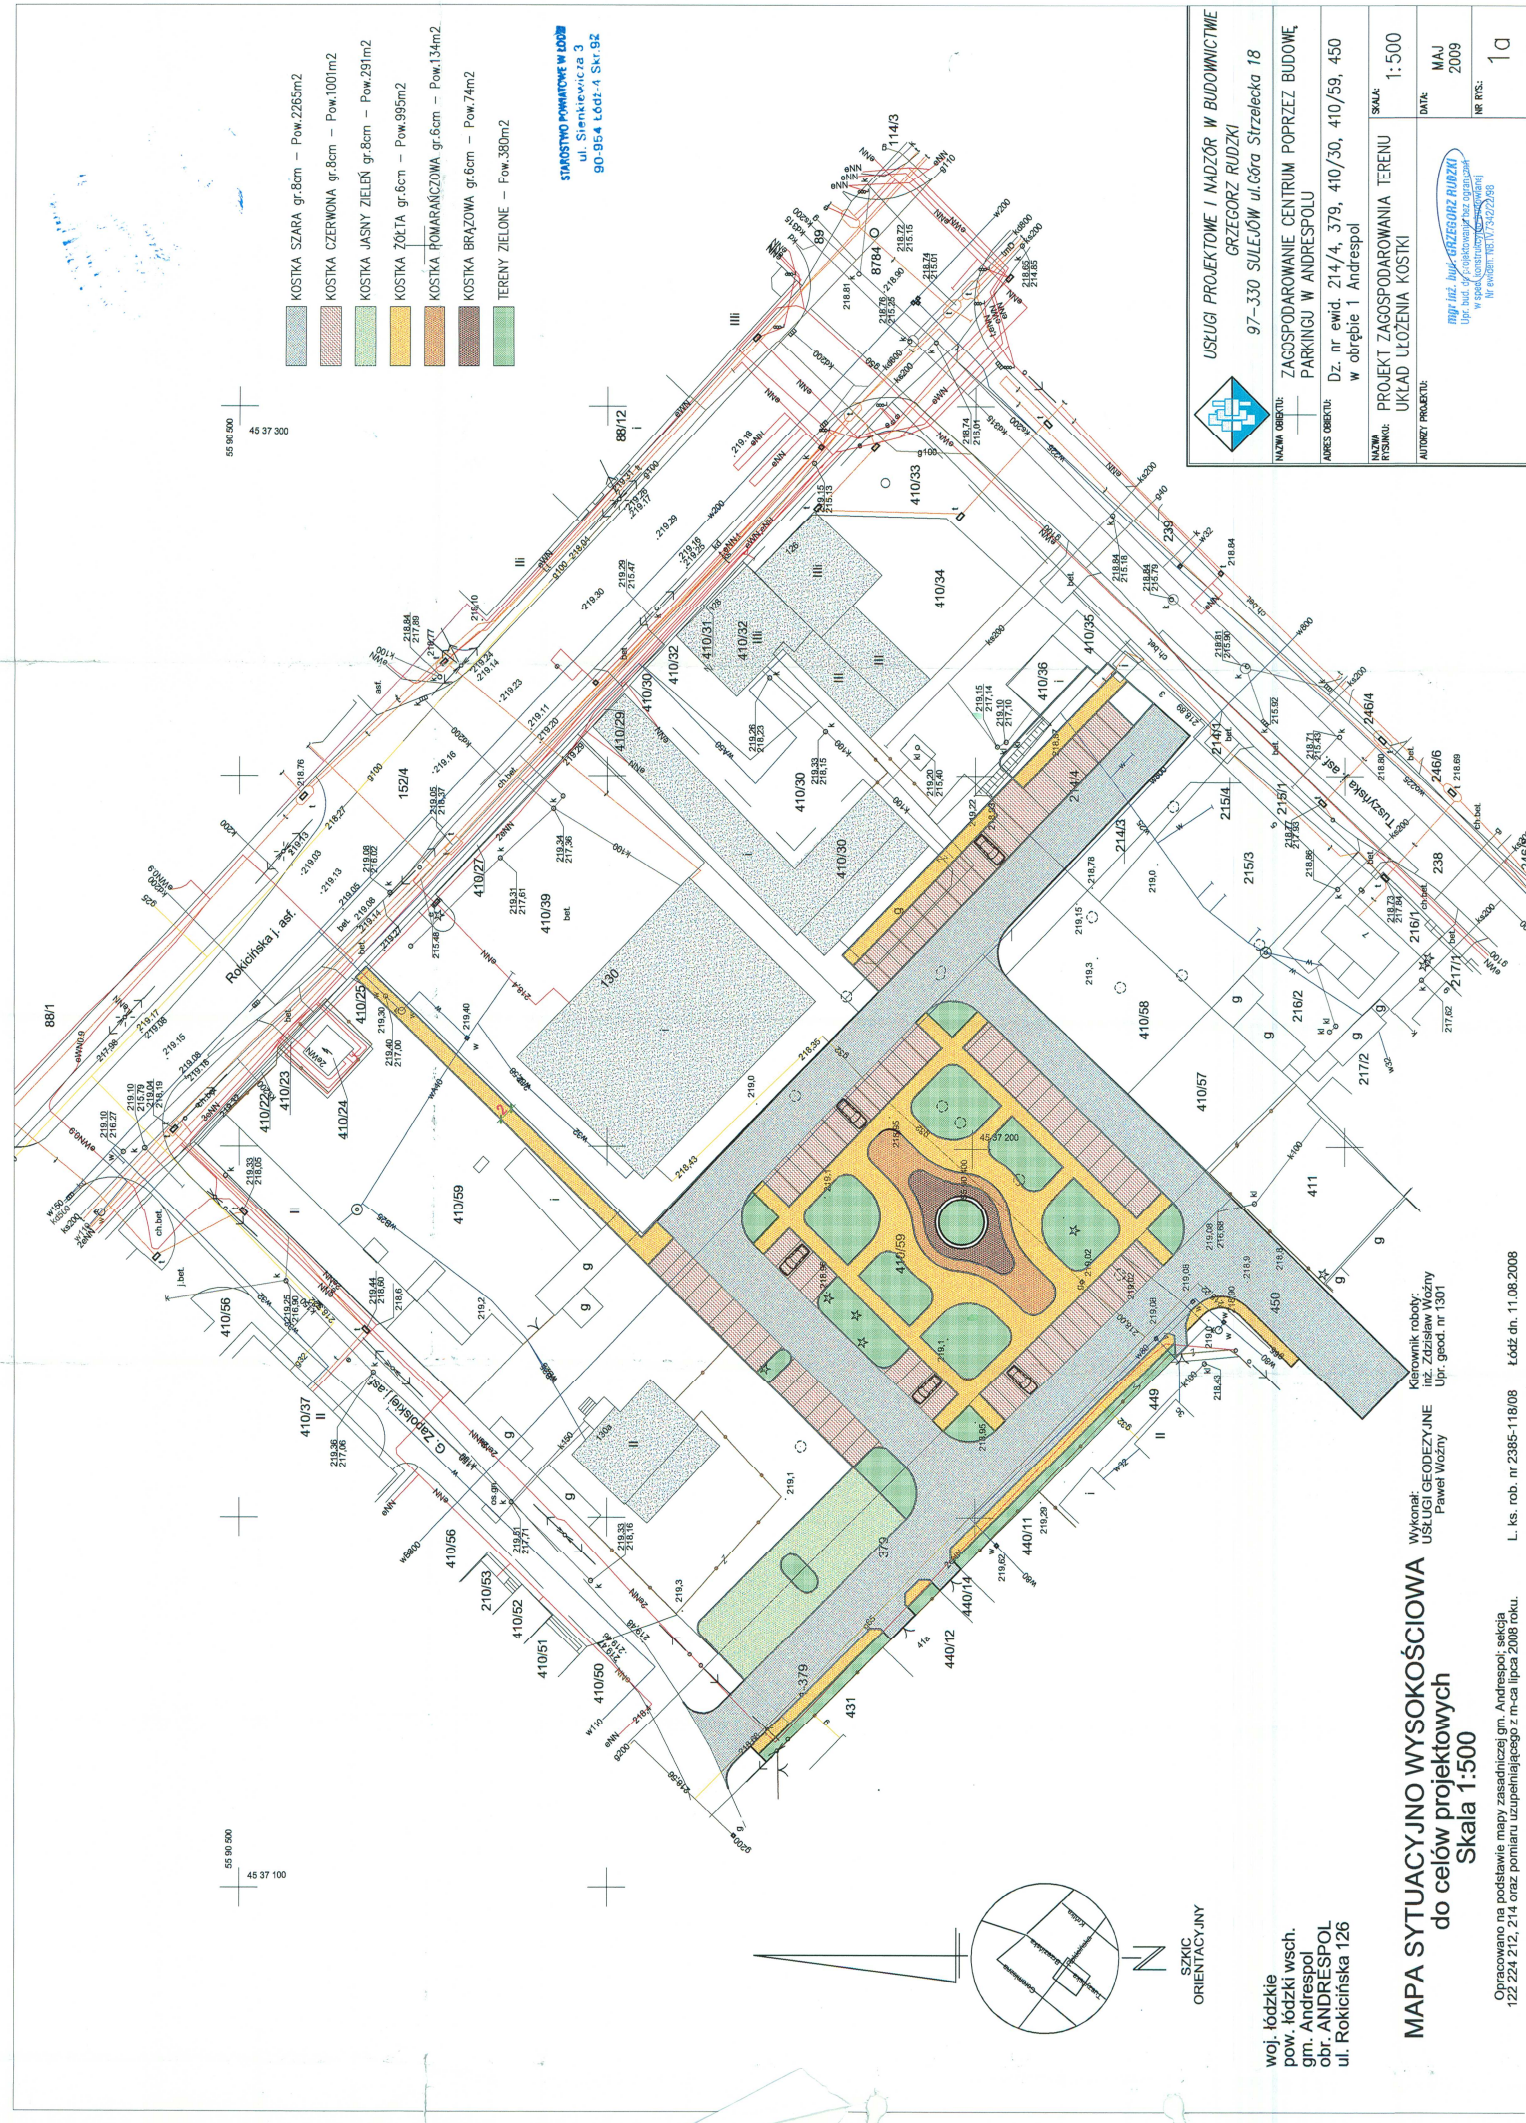

**MAPA SYTUACYJNO WYSOKOŚCIOWA**  
**do celów projektowych**  
**Skala 1:500**

Opracowano na podstawie mapy zasadniczej gm. Andrespól; sekcja 122 224 212, 214 oraz pomiaru uzupełniającego z m-ca lipca 2008 roku.

L. ks. rob. nr 2385-118/08 Łódź dn. 11.08.2008

Wykonali:  
USŁUGI GEODEZYJNE  
Paweł Woźny

Kierownik robót:  
inż. Zdzisław Woźny  
Up. geod. nr 1301

woj. łódzkie  
pow. łódzki wsch.  
gm. Andrespól  
obr. ANDRESPOL  
ul. Rokicińska 126