



skala 1:50

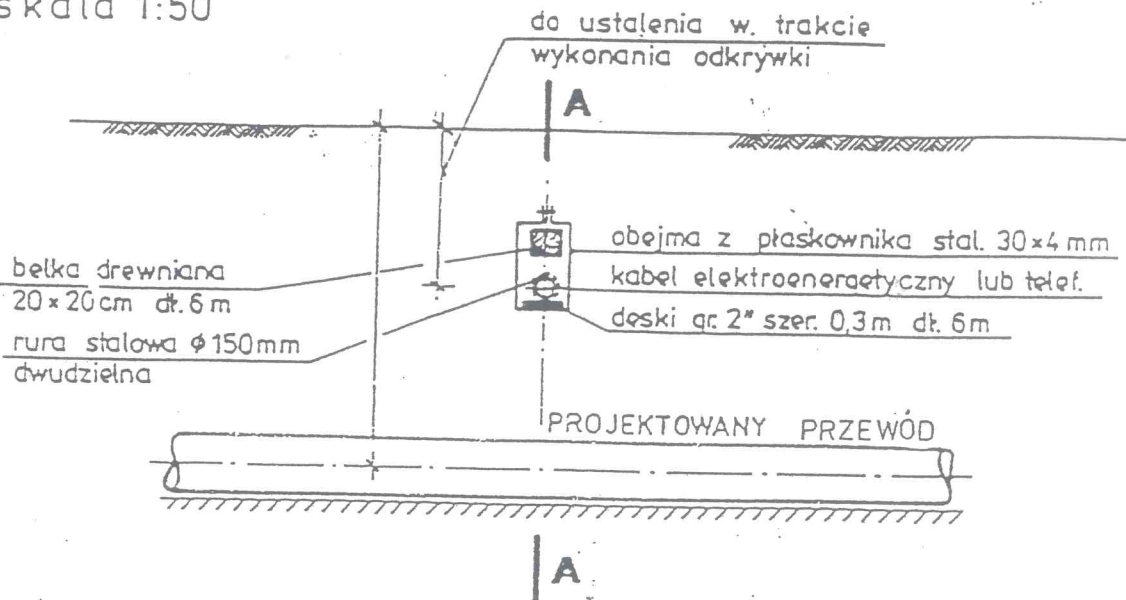

**UWAGA:** Pokazane na rysunku rozmieszczenie stosować należy dla 1 lub 2 kabli. Do większej ilości kabli elektroenergetycznych lub telekomunikacyjnych zastosować podwójne deski i belki. Zamiennie stosować belkę żelbetową.

### PRZEKRÓJ A-A

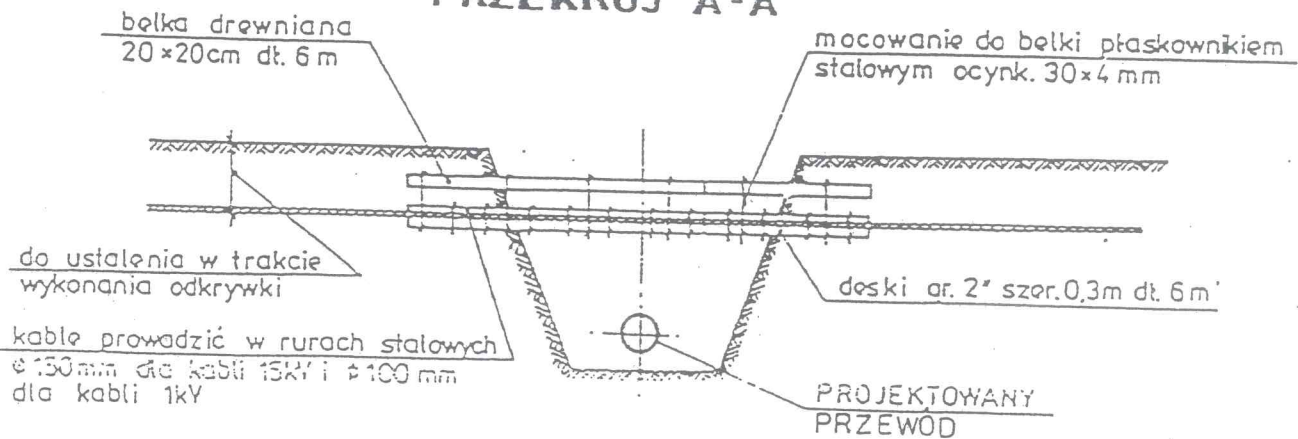

skala 1:100

## ZABEZPIECZENIE KABLI ELEKTROENERGETYCZNYCH I TELETECHNICZNYCH NA SKRZYŻOWANIACH Z PROJEKTOWANYM PRZEWODEM

RYSunEK ADAPTOwANY

Włodzisław Marciszewski  
91-849 Łódź, ul. Zagajnikowa N. 22  
Tel. 56-44-821  
upr. bud. 118/76/L  
opr. do nadzoru, kier. robotami  
sporządz. proj. w zakresie instal.

rys. nr 2