


Rzut dachu 1:100

Projekt

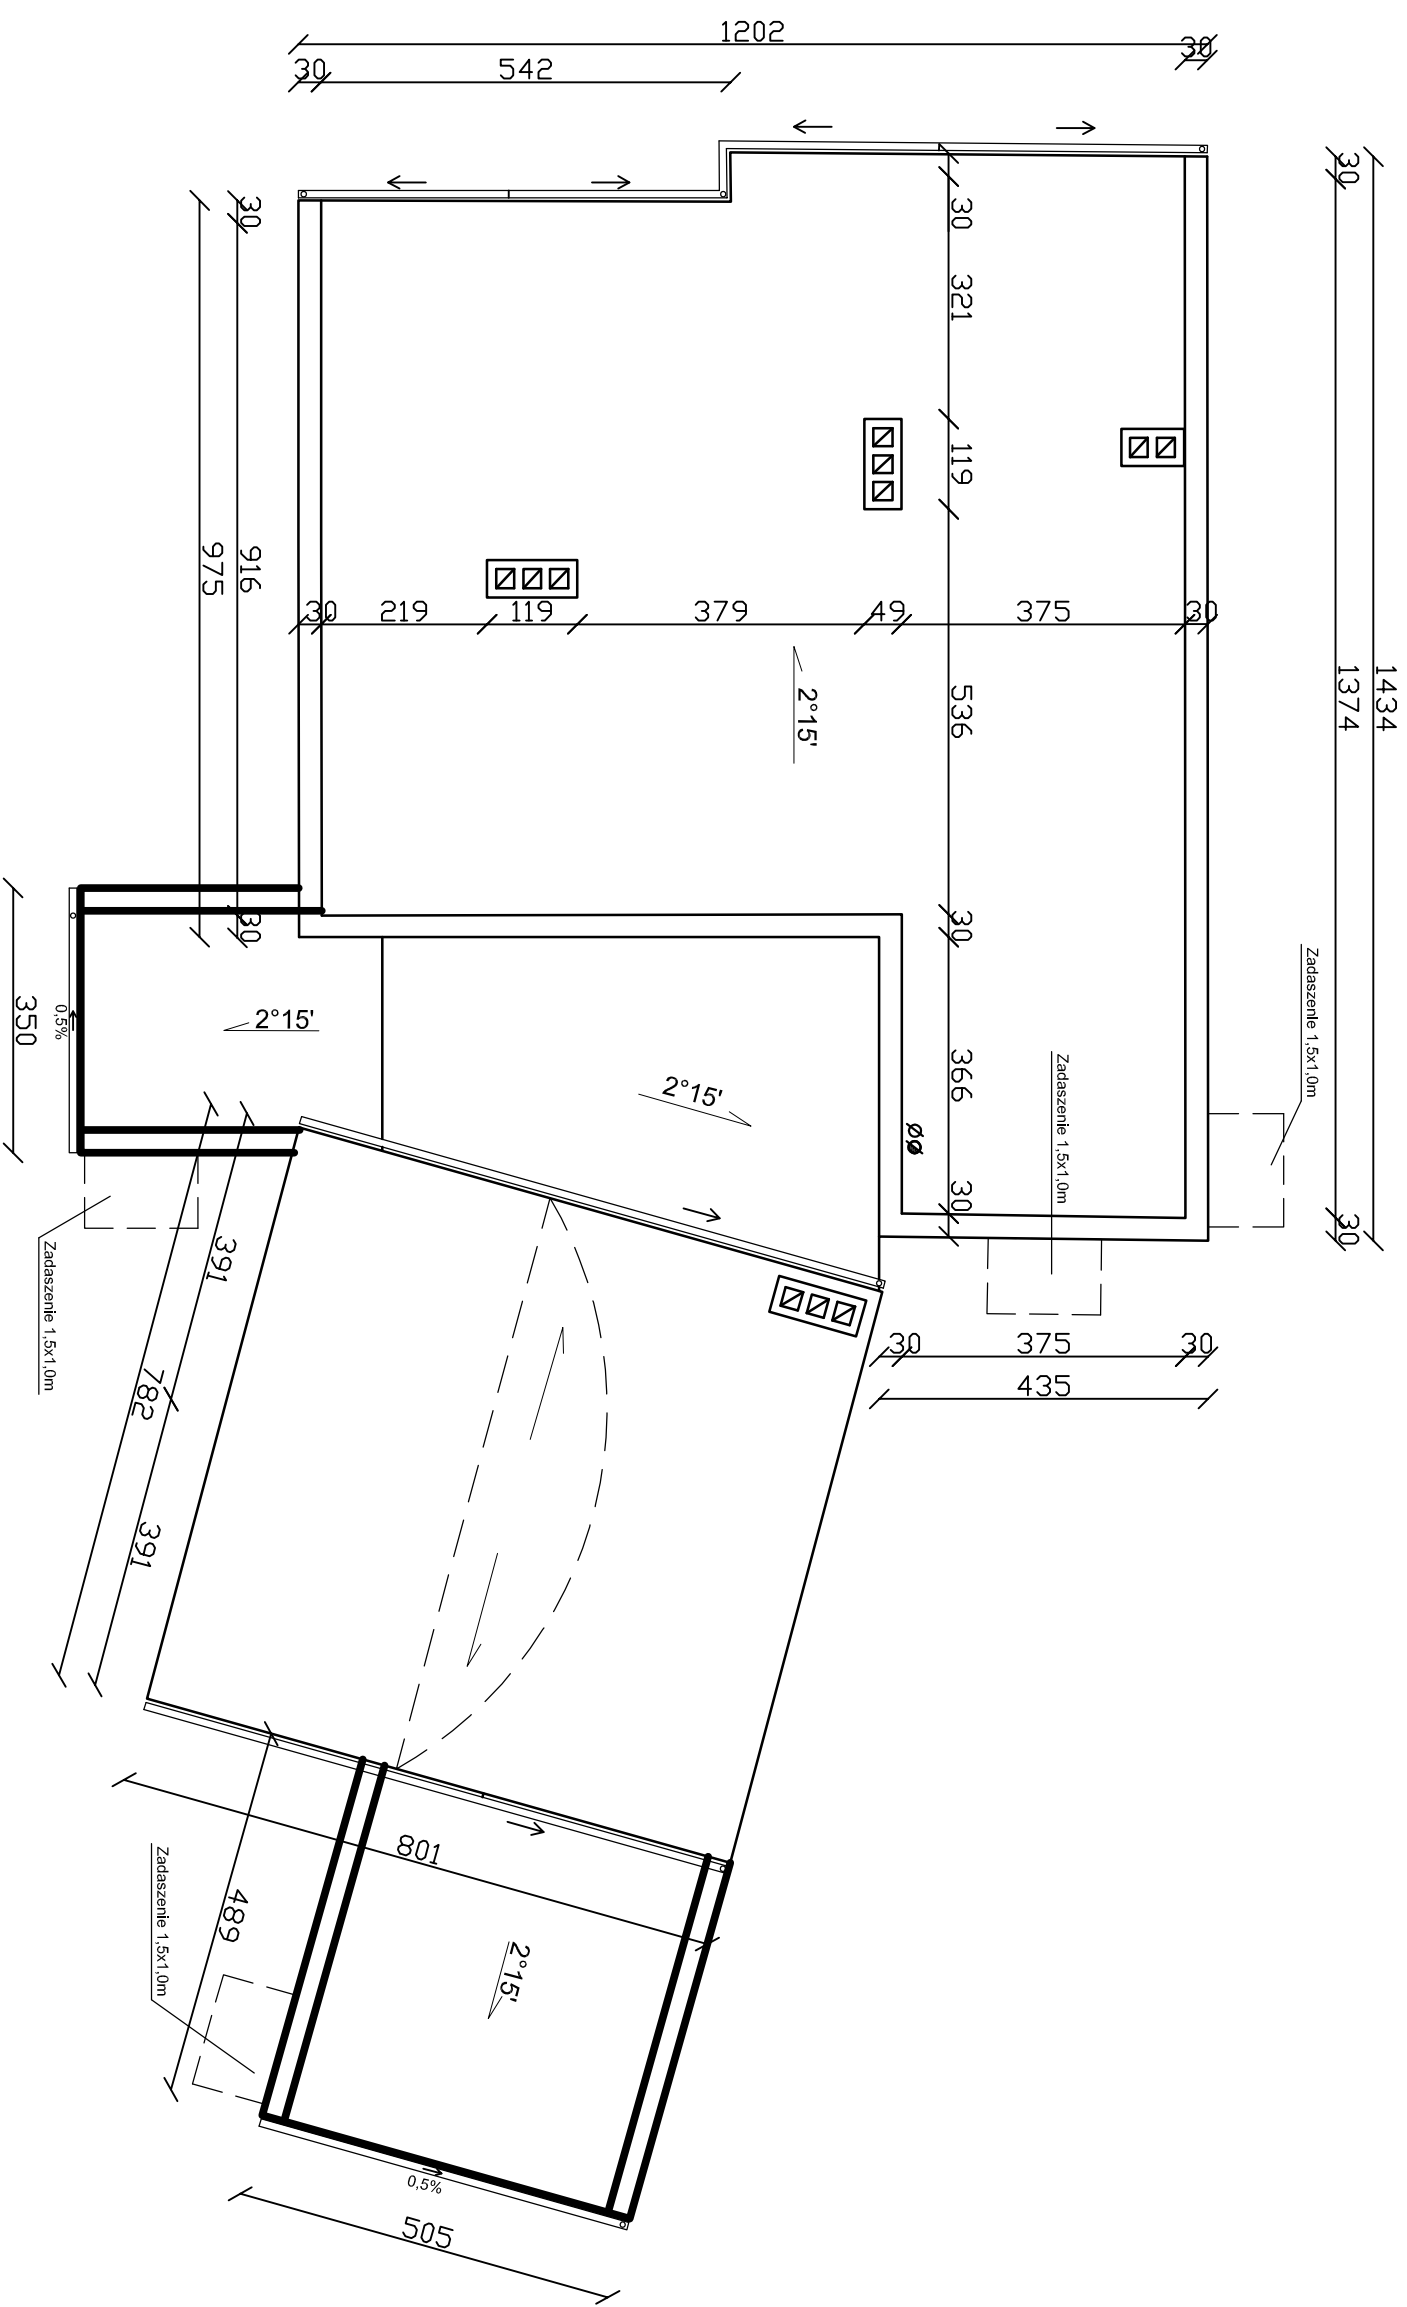

INWESTOR:	Urząd Gminy w Andrespolu	
OBIEKT:	Dzieńco użyteczności publicznej Wisłowa Góra, ul. Plekarnicza 4 dz. nr ew. 257/2, gm. Andrespol	
TEMAT:	Rozbudowa budynku na przedszkole	
PROJEKTANT:	Barbara Morawska upr. nr 153/83/WML	DATA: 03. 2013 SKALA: 1:100
PROJEKTANT:	mjr inż. arch. Liliana Wronska-Kuśmierrek upr. nr 32/87/WL, LD 0116	RYS. NR