


STAROSTWO POWIATOWE  
ul. S. ...  
90-954 Łódź-4 Skr.92

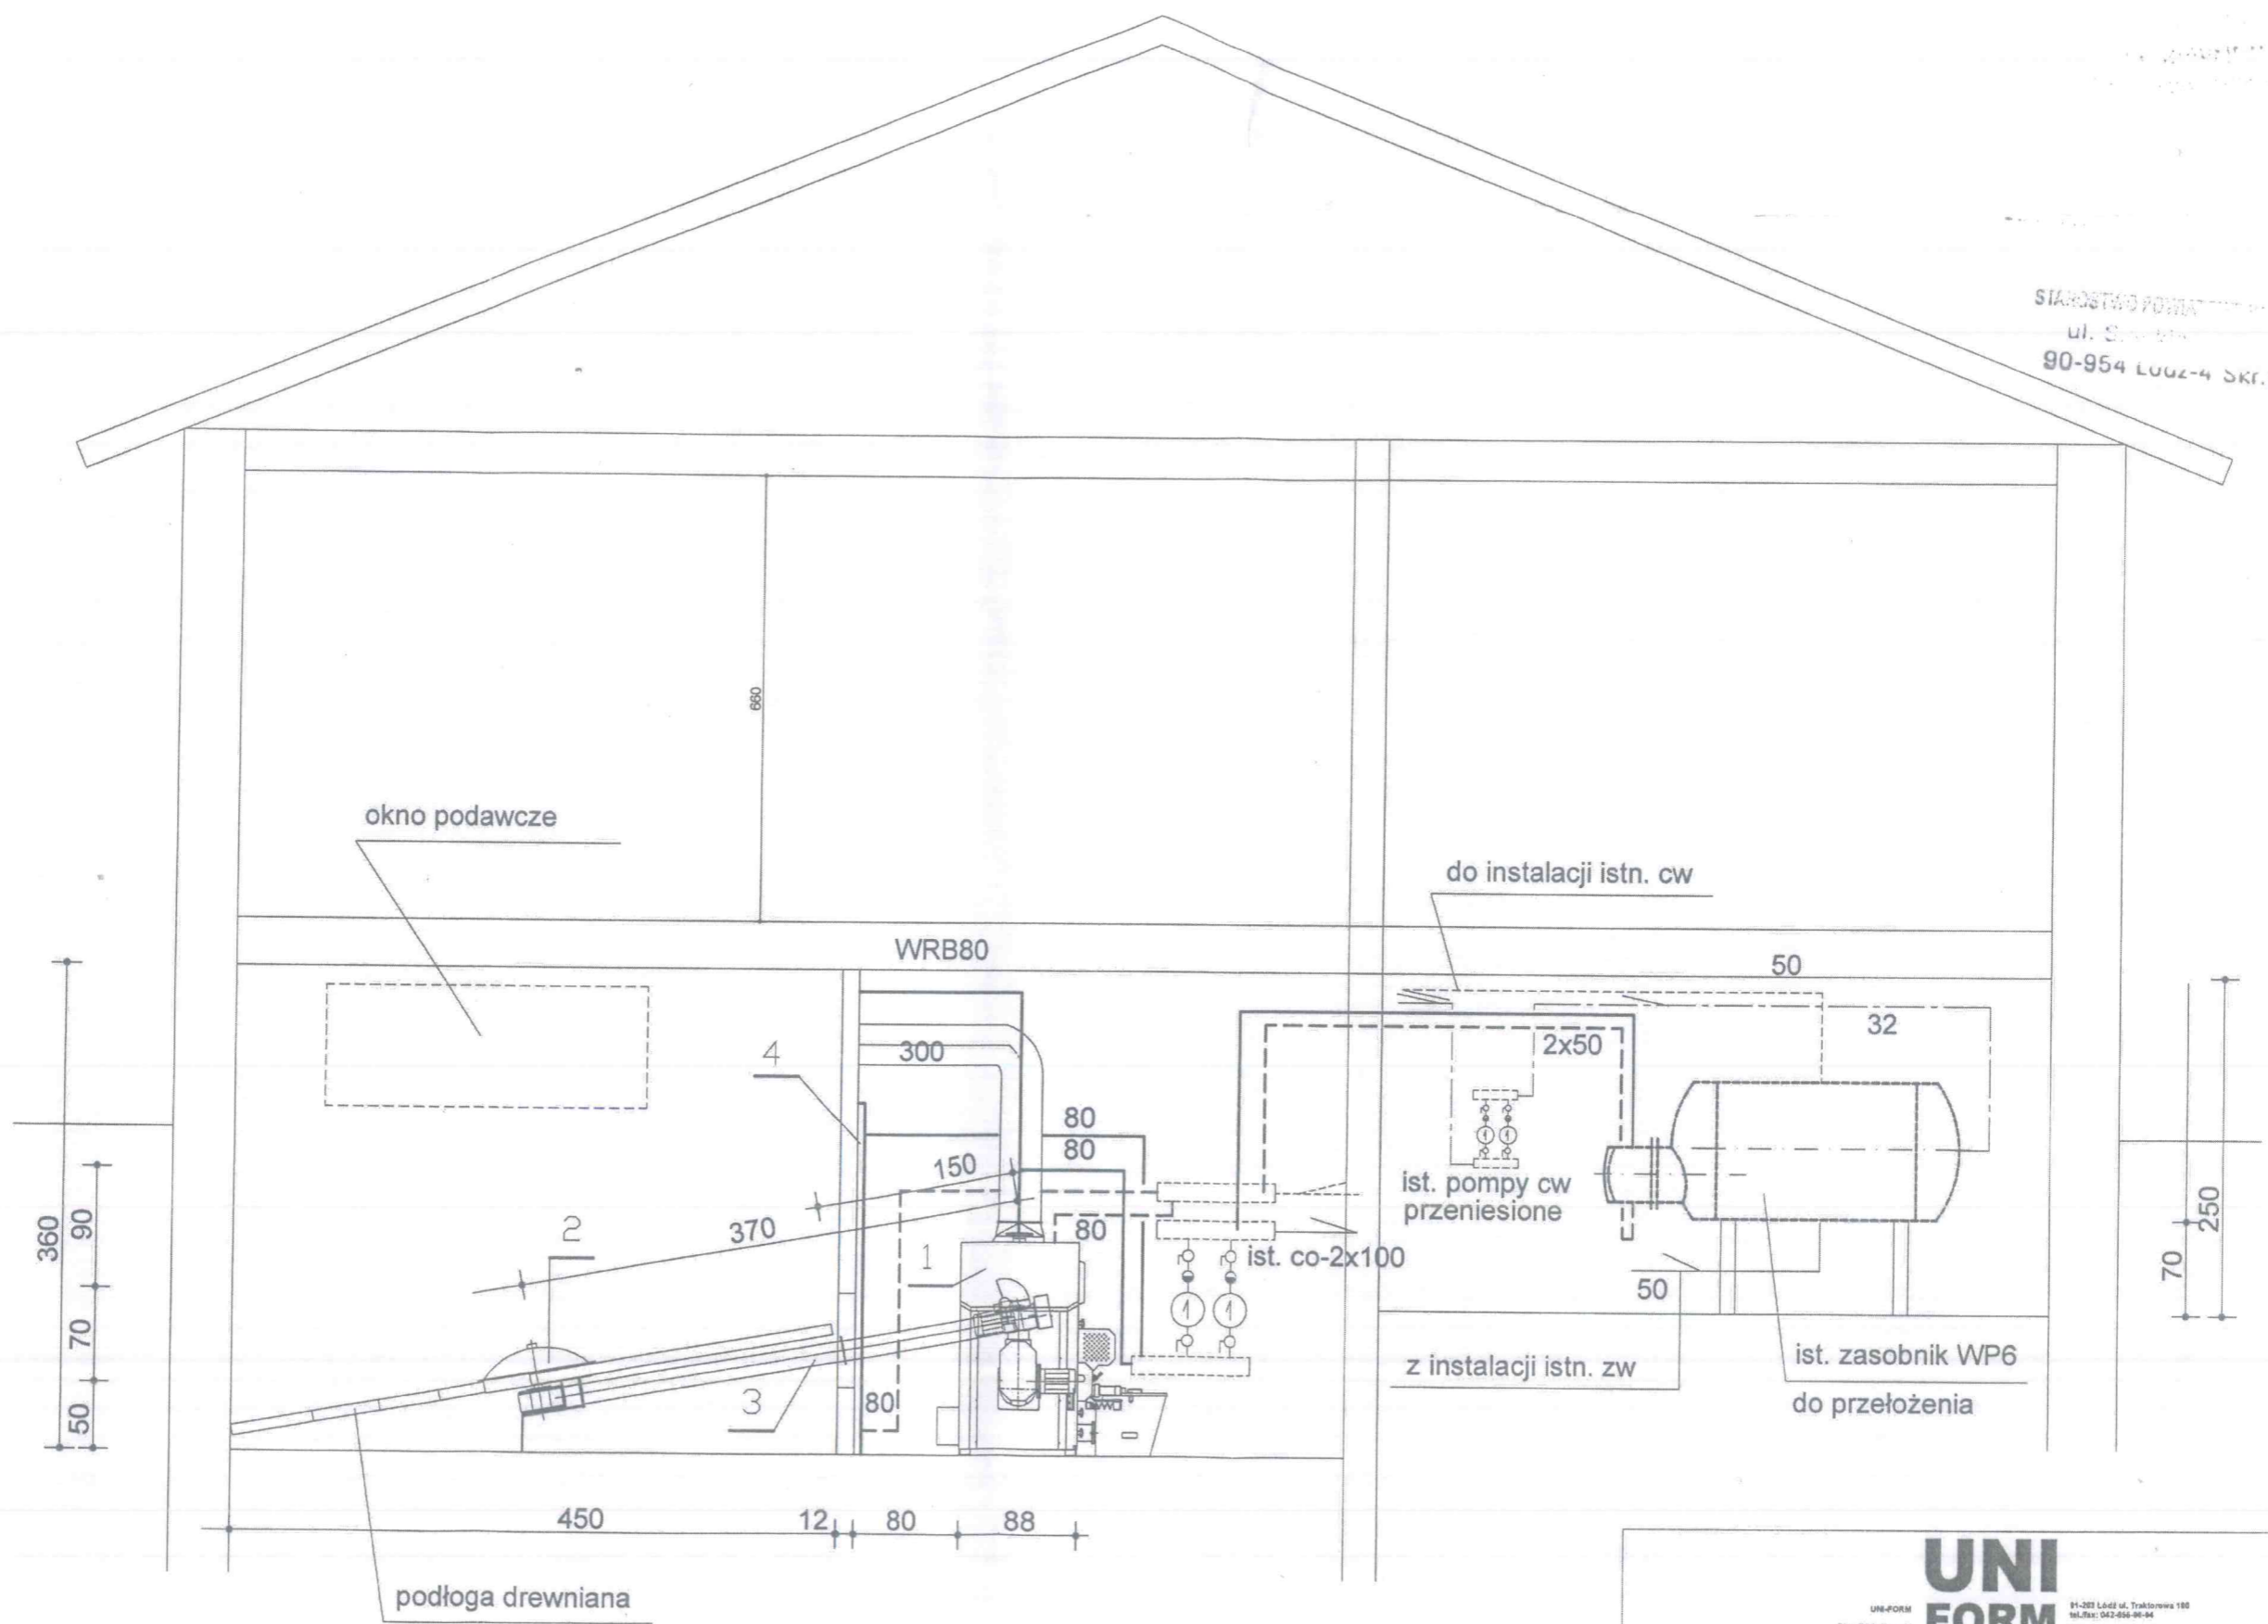


PRZEKRÓJ A-A

 <p>UNI FORM Płocznice 100 ul. ... www.uni-form.pl</p>	
TEMAT:	TERMOMODERNIZACJA I MODERNIZACJA KOTŁOWNI I WENTYLACJI W BUDYNKU SZKOŁY PODSTAWOWEJ W BEDONIU WSI UL. JARZĘBINOWA 1
ADRES:	BEDŃ WIEŚ, UL. JARZĘBINOWA 1
INWESTOR:	GMINA ANDRESPOL UL. ...

# KOTŁOWNIA-fundament pod piec

PRZEKROJE - SKALA 1:20

BETON B15  
 STAL ZBROJENIOWA A-0 St0S  $\varnothing 6$   
 A-III 34GS POZOSTAŁA

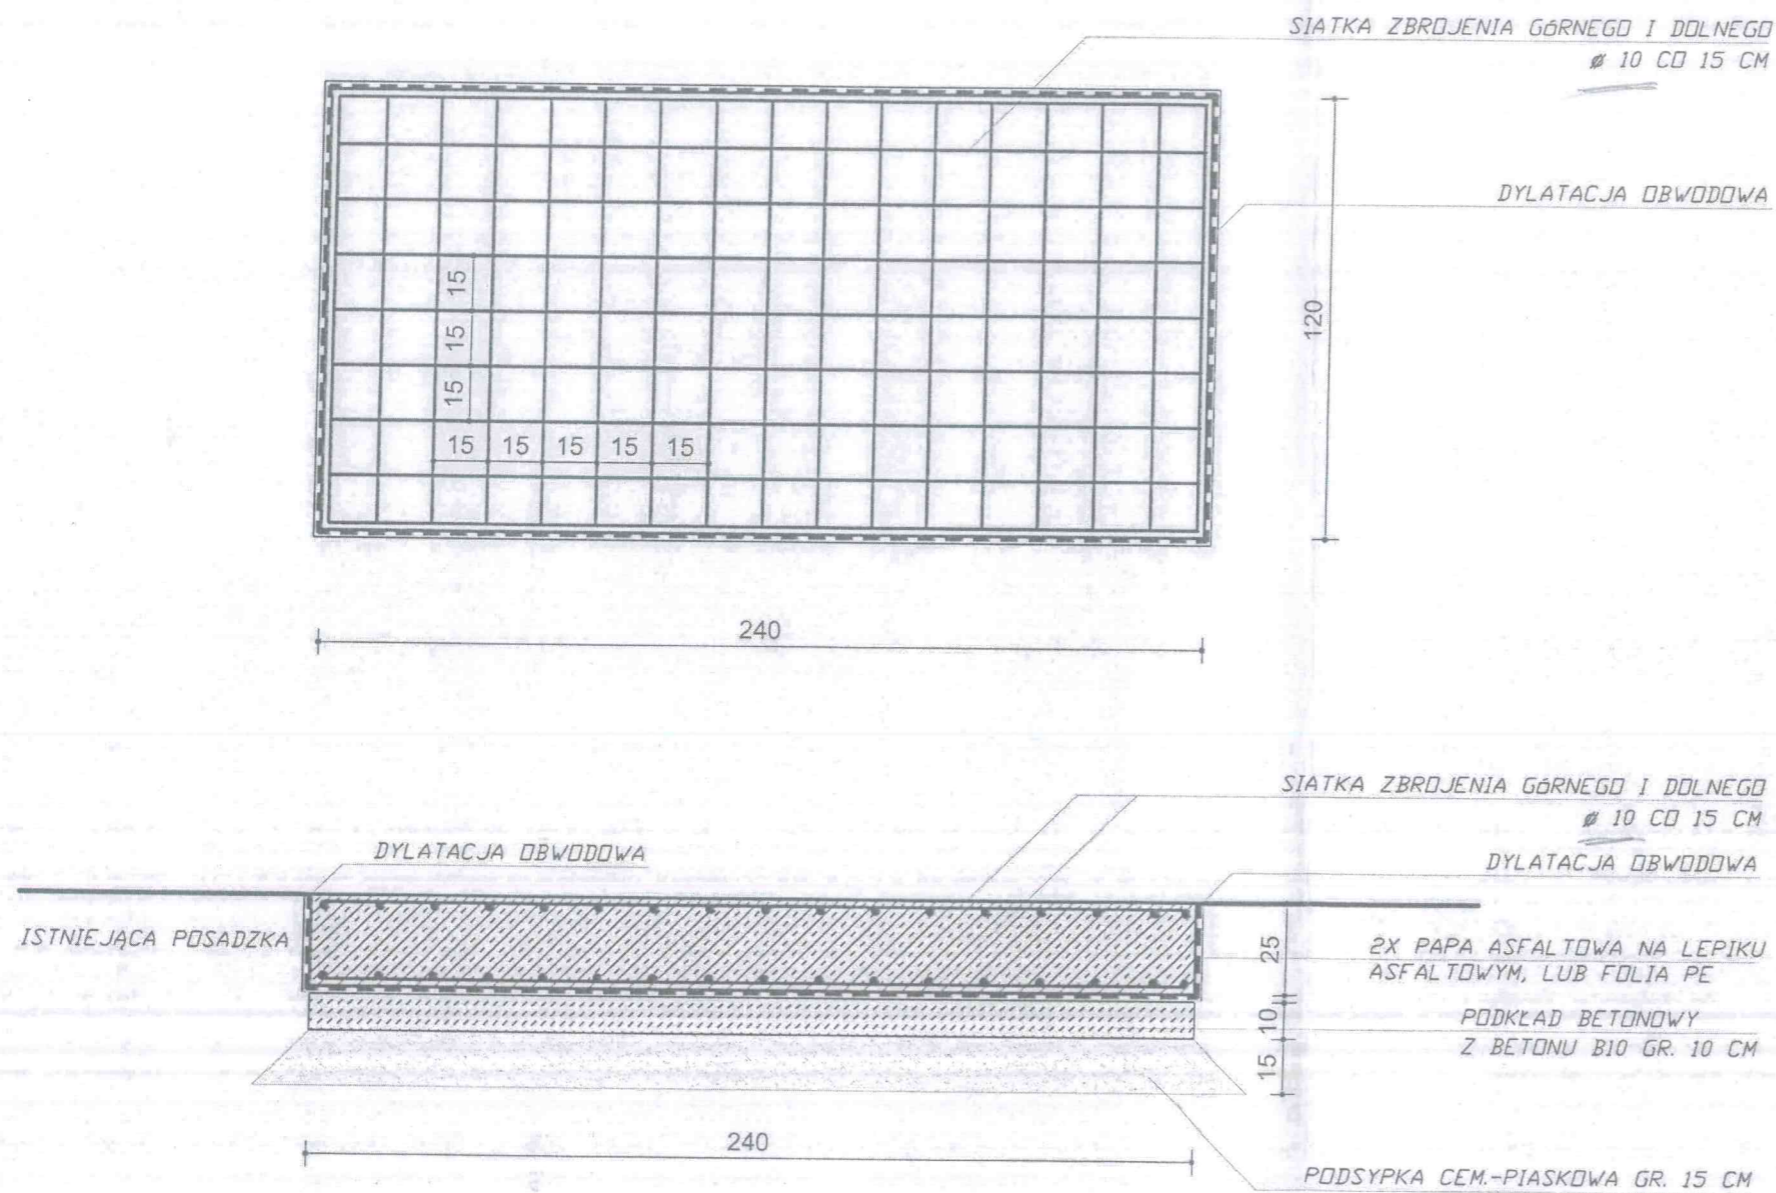

UWAGA:

-WSZYSTKIE WYMIARY SPRAWDZAĆ I WERYFIKOWAĆ  
 W TRAKCIE WYKONYWANIA PRAC BUDOWLANYCH

-WSZYSTKIE ELEMENTY RUCHOME, ELEMENTY WYPOSAZENIA,  
 W SZCZEGÓLNOŚCI ELEMENTY STOLARKI I ŚLUSARKI OKIENNEJ  
 I DRZWIOWEJ, SZKLEŃ, FASAD, OKŁADZIN ELEWACYJNYCH,  
 BALUSTRAD, PORĘCZY I POCHWYTÓW, ODBOJNIKÓW  
 WEWNĘTRZNYCH I INNYCH NALEŻY ZAMAWIAĆ I  
 WYKONYWAĆ/MONTOWAĆ NA PODSTAWIE ZWERYFIKOWANYCH  
 OMIARÓW RZECZYWISTYCH WYKONANYCH NA OBIEKCIE.

-PRZED WYKONANIEM KAŻDEGO OTWORU W ŚCIANACH I  
 STROPACH WERYFIKOWAĆ ICH ROZMIARY Z PROJEKTOWANYM  
 ASORTYMENTEM LUB WYPOSAŻENIEM.  
 OTWORY BUDOWLANE/PRZEBICIA DLA INSTALACJI REALIZOWAĆ  
 PO WERYFIKACJI OPRACOWAŃ BRANŻOWYCH(PRZEBIEG  
 INSTALACJI)

-W PRZYPADKU JAKIEJKOLWIEK ROZBIEŻNOŚCI DOKUMENTACJI  
 NELEŻY KONSULTOWAĆ SIĘ Z PROJEKTANTEM.

STAROSTA  
 ul. S  
 90-954 ŁÓDŹ POKR.92

**UNI  
 FORM**

UNI-FORM  
 Piotr Zieliński  
 91-203 Łódź ul. Traktorowa 180  
 tel./fax.: 042-656-06-04  
 REGON: 147283386, NIP: 547-125-02-01  
 Kompleksowe usługi inwestycyjne

TEMAT:	TERMOMODERNIZACJA I MODERNIZACJA KOTŁOWNI W BUDYNKU SZKOŁY PODSTAWOWEJ W BEDONIU WSI UL. JARZĘBINOWA 1	
ADRES:	BEDŃ WIEŚ, UL. JARZĘBINOWA 1	
INWESTOR:	GMINA ANDRESPOL UL. ROKICIŃSKA 126,95-020 ANDRESPOL	
RYSUNEK:	KOTŁOWNIA-FUNDAMENT POD PIEC	
PROJEKTANT:	MGR. INŻ. ARCH. PAWEŁ KRUKOWSKI UPR. BUD. NR 178/01/WŁ	
SKALA 1 : 20	DATA: LIPIEC 2009	RYS.NR 2A.