





**STAROSTA POWIATU ŁÓDZKIEGO WSCHODNIEGO**  
**ZESPÓŁ UZGADNIANIA DOKUMENTACJI PROJEKTOWEJ**  
**90-002 ŁÓDŹ, ul. Tuwima 28, tel. 632-98-28**

Na podstawie art. 28 ust. 1 Ustawy z dnia 17 maja 1989 r. Prawo geodezyjne i kartograficzne  
 (Dz.U. z 2000 r. nr 100, poz. 1086 i nr 120, poz. 1268) Uzgodniono usytuowanie projektowanych sieci uzbrojenia terenu

*pytanie telefoniczne - Bedon Przekościelny*  
*ul. Ogrodowa - usunięcie kotłowni - gm. Andrzejspól*

Uzgodnione usytuowanie sieci uzbrojenia terenu podlega wytyczeniu i geodezyjnej inwentaryzacji powykonawczej przez jednostki uprawnione do wykonywania prac geodezyjnych. W razie niezgodności realizacji sieci uzbrojenia terenu z uzgodnionym projektem inwestor zobowiązany jest przedłożyć mapę z wynikami pomiarów powykonawczych właściwemu organowi administracji architektoniczno-budowlanej.

Uzgodnienie usytuowania projektowanych sieci uzbrojenia terenu zachowuje ważność przez okres 3 lat od dnia wydania opinii w sprawie uzgadniania projektowanych sieci uzbrojenia terenu. Uzgodnienie traci ważność w przypadku uchylenia uchwały w § 13 rozporządzenia Ministra Rozwoju Regionalnego i Budownictwa z dnia 2 kwietnia 2001 r. w sprawie geodezyjnej ewidencji sieci uzbrojenia terenu oraz zespołów uzgadniania dokumentacji projektowej (Dz.U. nr 38, poz. 455).

538/2009

sygn. opinii


Łódź

10.07.2009

miejsowość i data

Z up. Starosty  
 DYREKTOR PODGİK

*Bartos*  
 Andrzej Bartos

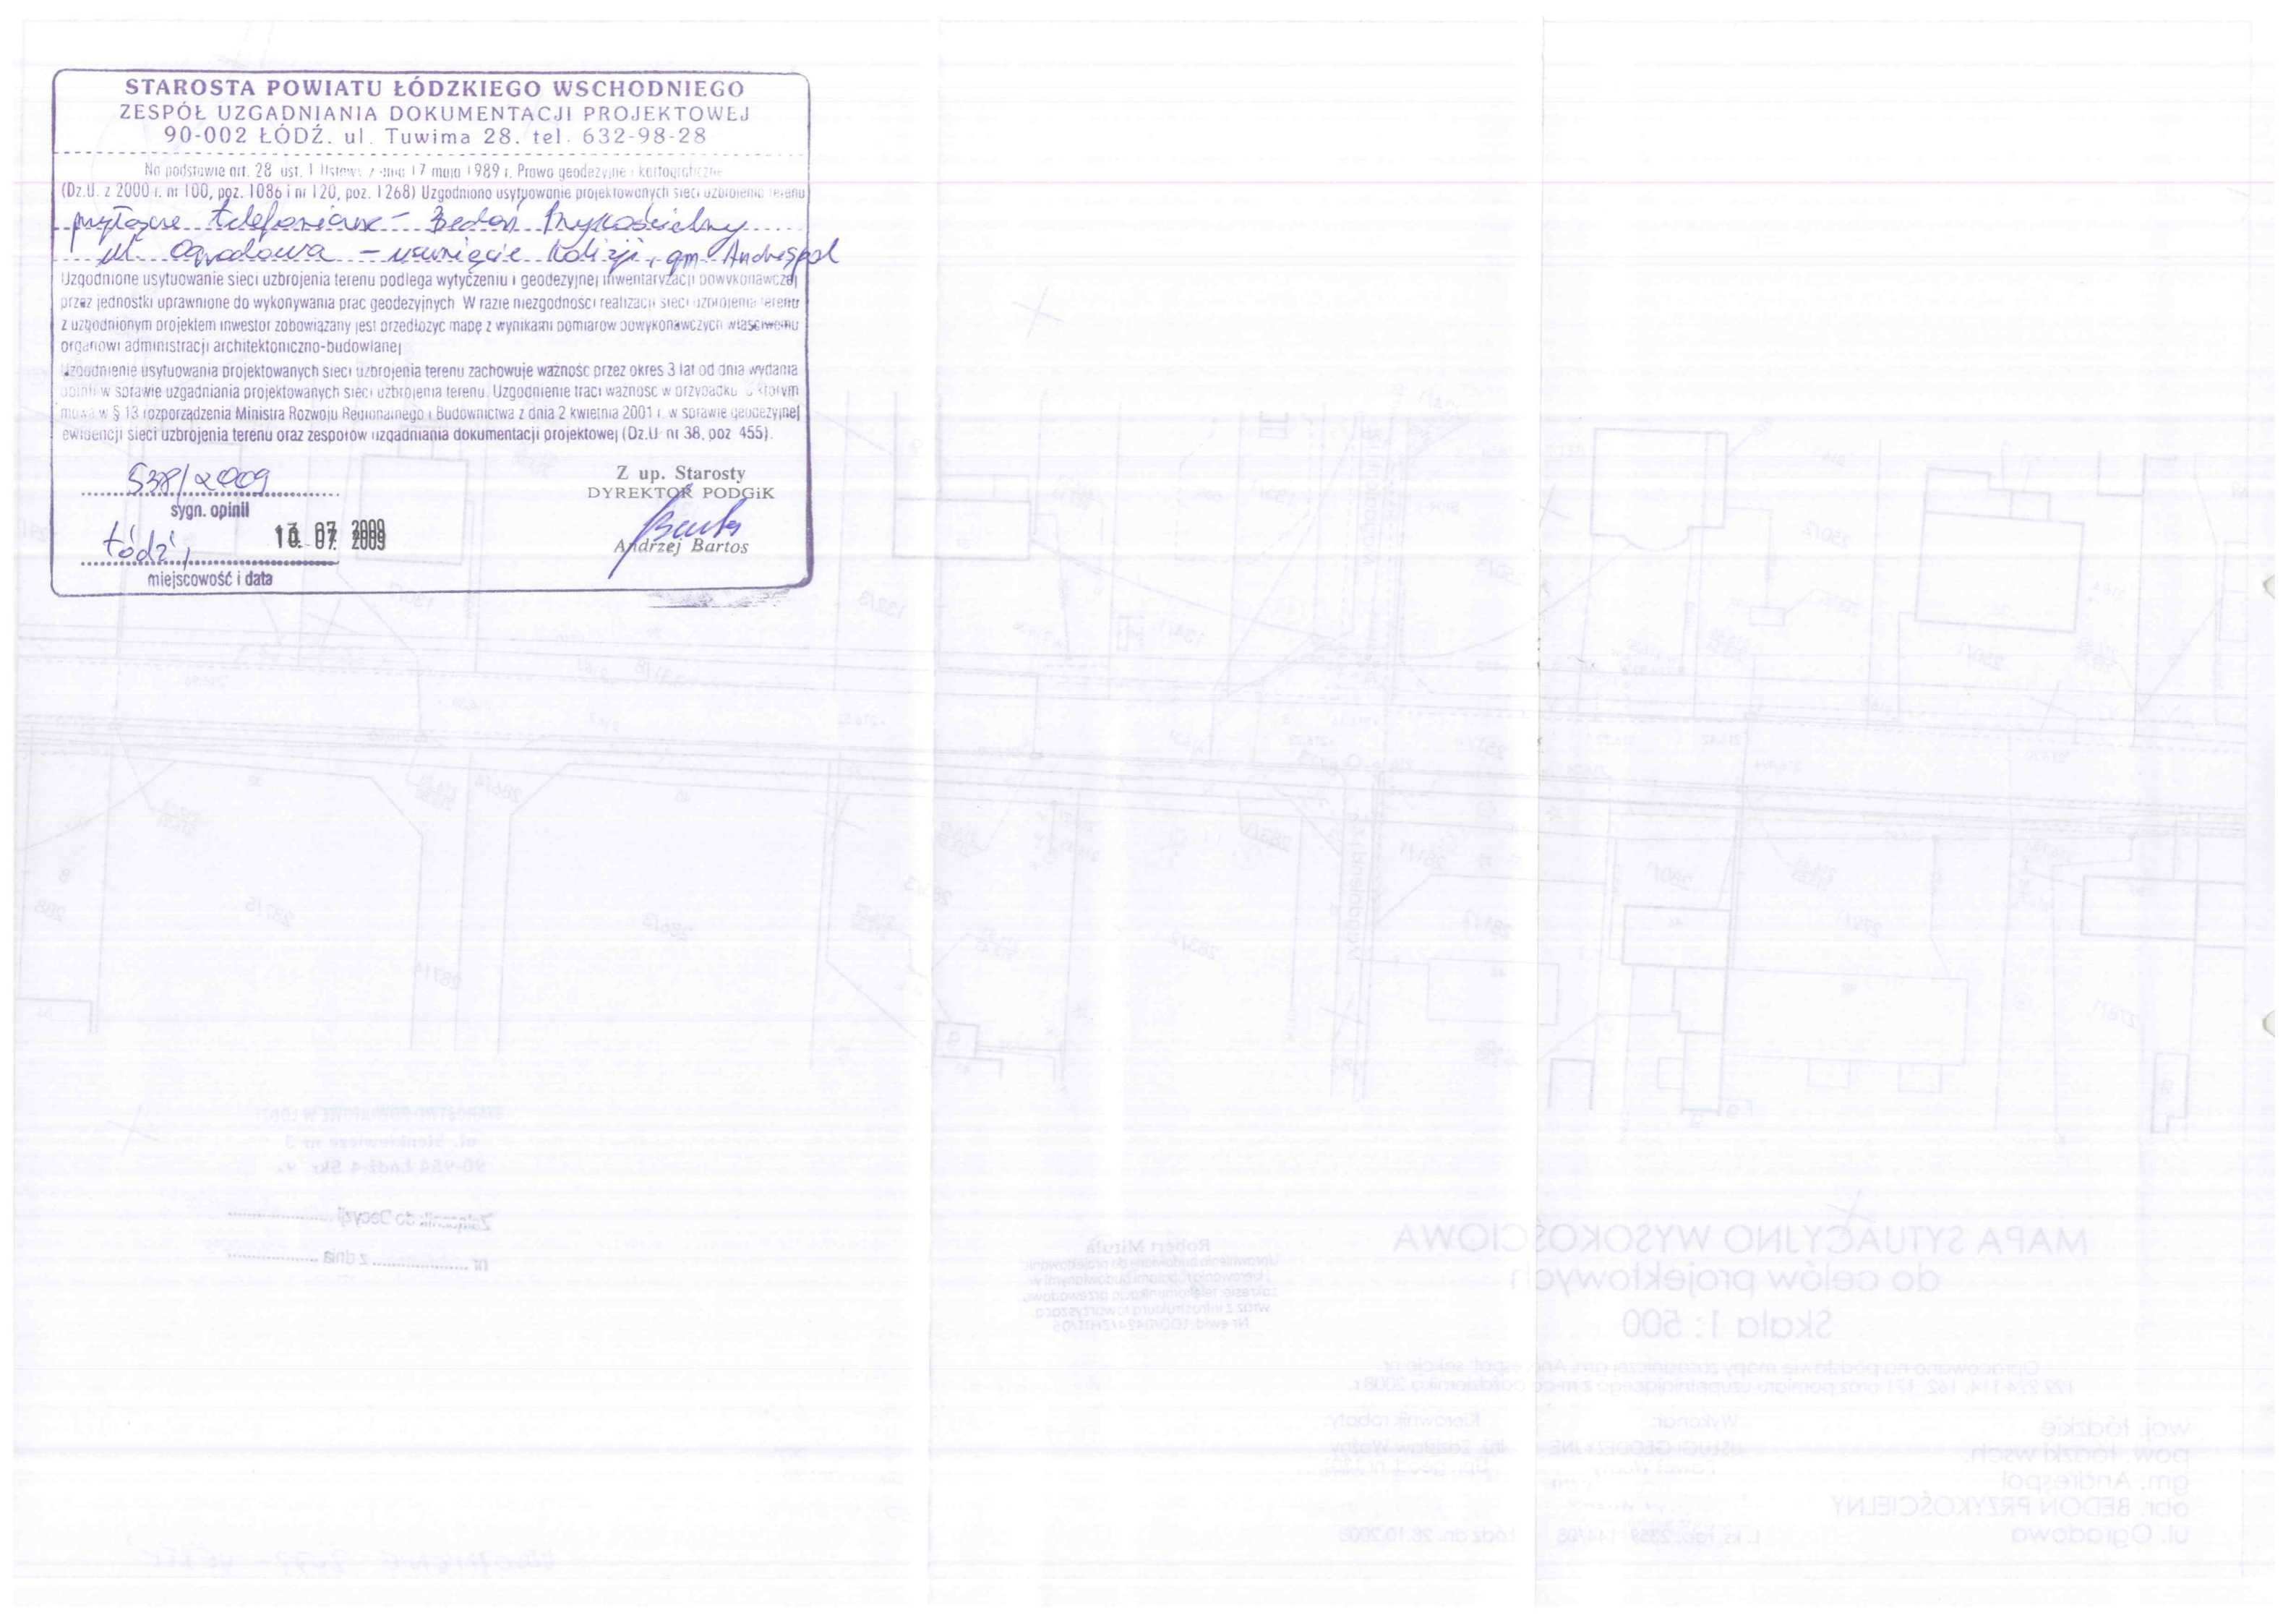

MAPA SYTUACYJNO WYSOKOŚCIOWA  
 do celów projektowych  
 Skala 1:500

Opisano na podstawie mapy zasadniczej gm. Andrzejspól, skala 1:500, z dnia 10.07.2009 r. z numerem ewidencyjnym 538/2009.  
 Wykonano:  
 WYKONANO PRZEZ  
 Gm. Andrzejspól  
 Pow. Łódź wsch.  
 woj. łódzkie

Robert Mitoja  
 Inżynier budownictwa  
 Inżynier geodezyjny  
 Inżynier architekt

Łódź, dn. 28.10.2008  
 Inż. Robert Mitoja  
 Inżynier geodezyjny