



RZUT PARTERU
SKALA 1:100

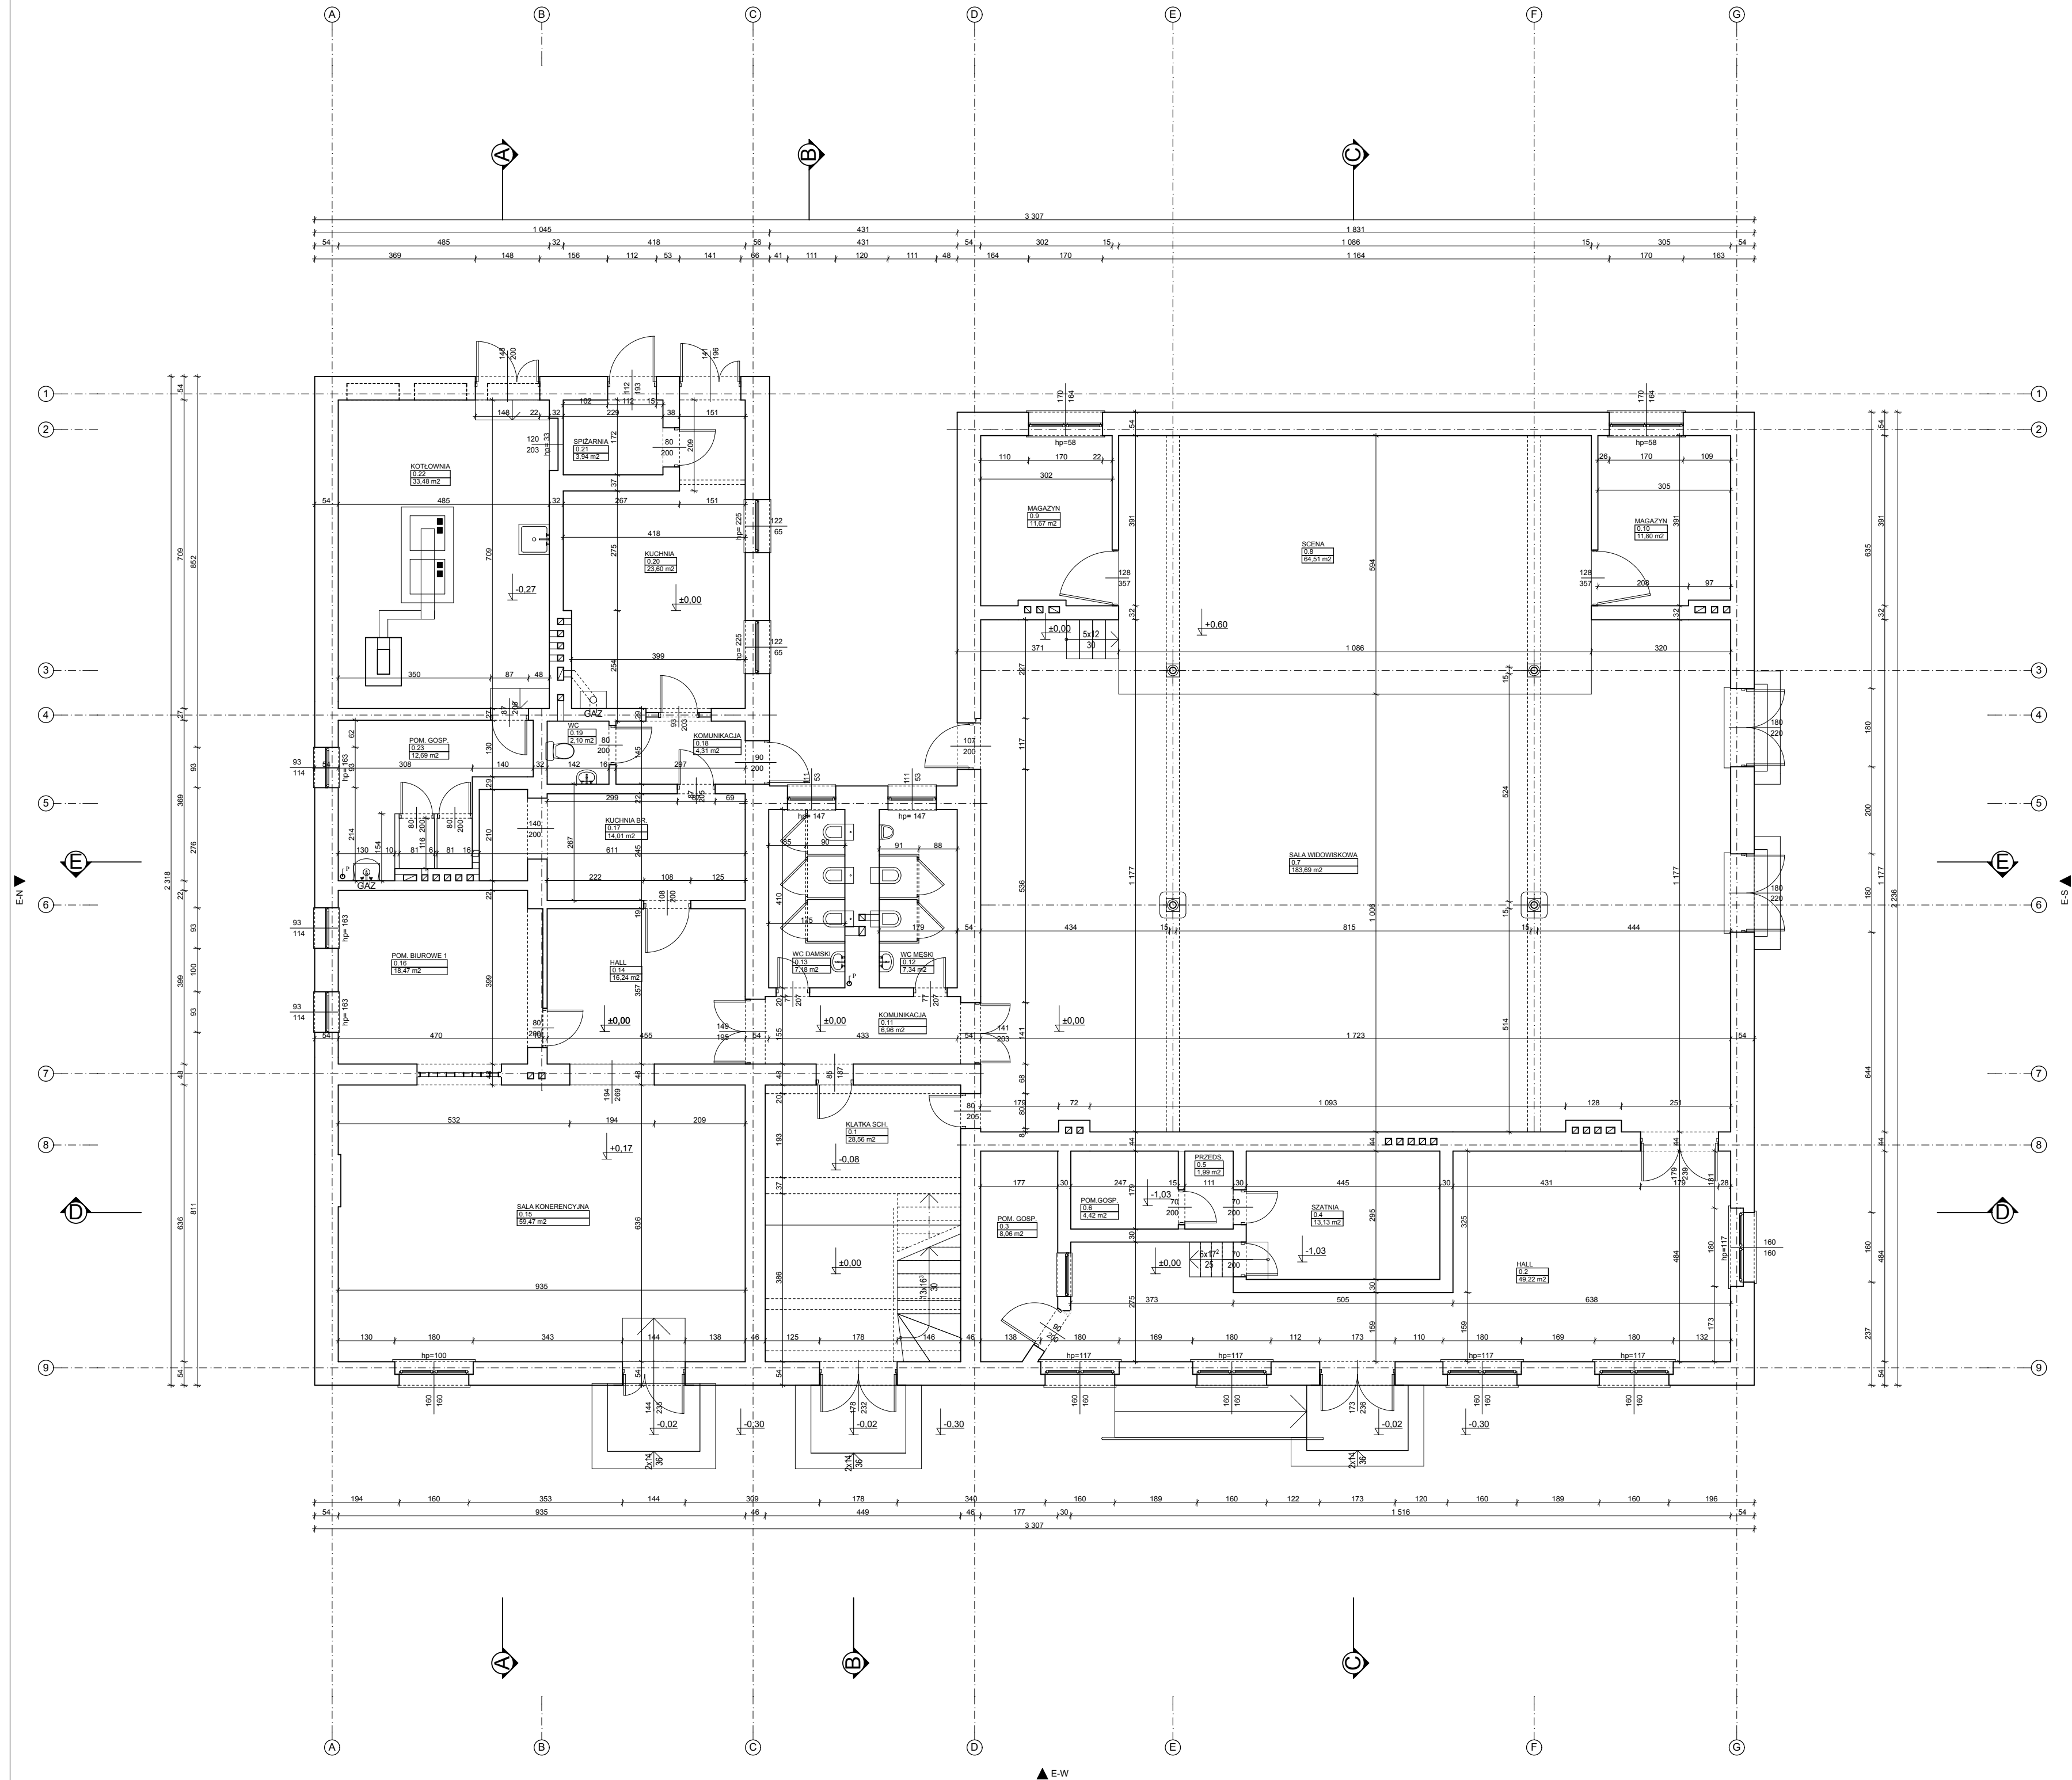

0.1	KLATKA SCH.	28,56 m2
0.2	HALL	49,22 m2
0.3	POM. GOSP.	8,06 m2
0.4	SZATNIA	13,13 m2
0.5	PRZEDS.	1,99 m2
0.6	POM.GOSP.	4,42 m2
0.7	SALA WIDOWISKOWA	183,69 m2
0.8	SCENA	64,51 m2
0.9	MAGAZYN	11,67 m2
0.10	MAGAZYN	11,80 m2
0.11	KOMUNIKACJA	6,96 m2
0.12	WC MĘSKI	7,34 m2
0.13	WC DAMSKI	7,18 m2
0.14	HALL	16,24 m2
0.15	SALA KONERENCYJNA	59,37 m2
0.16	POM. BIUROWE 1	18,47 m2
0.17	KUCHNIA BR.	14,01 m2
0.18	KOMUNIKACJA	4,31 m2
0.19	WC	2,10 m2
0.20	KUCHNIA	23,60 m2
0.21	SPIŻARNIA	3,94 m2
0.22	KOTŁOWNIA	33,48 m2
0.23	POM.GOSP.	12,69 m2
	parter razem:	586,81 m2
	pow. zabudowy	710,99 m2

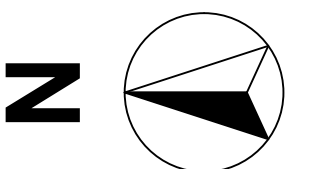

TEMAT:	Inwentaryzacja Architektoniczno - Budowlana Budynku Gminnego Ośrodka Kultury		
ADRES:	ul. Tuszynska 64 95-020 WIŚNIOWA GÓRA		
INWESTOR:	GMINA ANDRESPOL ul. Rokicińska 126 95-020 Andrespol		
PROJEKTANT: ARCHITEKTURA	mgr inż. arch. Anna Szczepaniak nr upr. 22/R-205/LOJA/04		
RYSUNEK:	RZUT PARTERU		
BRANŻA:	Inwentaryzacja	SKALA	ARKUSZ:
DATA:	LIPIEC 2017 r.	1:100	1.1