

FAZA PROJEKTU:	PROJEKT WYKONAWCZY
TEMAT:	<u>Zagospodarowanie skweru w Bedoniu Przykościelnym</u>
INWESTOR:	Gmina Andrespol ul. Rokicińska 126, 95-020 Andrespol
OBIEKT:	Chodnik i parking
LOKALIZACJA OBIEKTU:	Dz. ew. nr 118 w m. Bedoń Przykościelny, Gmina Andrespol
BRANŻA:	Drogowa
JEDNOSTKA PROJEKTOWA:	Pro-Inwest Łukasz Wyżykowski ul. Prohaski 23, 36-200 Brzozów

AUTOR OPRACOWANIA:

FUNKCJA:	IMIĘ I NAZWISKO:	NR UPRAWNIEŃ:	SPECJALNOŚĆ:	PODPIS:
Projektant	mgr inż. Łukasz Wyżykowski	MAP/0275/PWOD/11	Drogowa	

BRZOSZÓW, STYCZEŃ 2014

EGZ. NR 1

Spis treści

I. Część opisowa

1. Dane ogólne, przedmiot i zakres opracowania
2. Podstawa opracowania dokumentacji projektowej
3. Warunki gruntowo – wodne
4. Opis stanu istniejącego
5. Opis stanu projektowanego
6. Konstrukcja nawierzchni
7. Odwodnienie
8. Infrastruktura towarzysząca / obca
9. Informacje dla Wykonawcy robót
10. Informacja bezpieczeństwa i ochrony zdrowia
 - 10.1 Zakres robót budowlanych oraz kolejność ich realizacji
 - 10.2 Wykaz istniejących obiektów budowlanych
 - 10.3 Wskazanie elementów zagospodarowania działki lub terenu, które mogą stwarzać zagrożenie bezpieczeństwa i zdrowia ludzi
 - 10.4 Wskazanie dotyczące przewidywanych zagrożeń występujących podczas realizacji robót budowlanych, określające skalę i rodzaj zagrożeń oraz miejsce i czas ich wystąpienia
 - 10.5 Wskazania sposobu prowadzenia instruktażu pracowników przed przystąpieniem do robót szczególnie niebezpiecznych
 - 10.6 Wskazanie środków technicznych i organizacyjnych zapobiegającym niebezpieczeństwom wynikającym z wykonywania robót budowlanych w strefach szczególnego zagrożenia zdrowia lub w ich sąsiedztwie, w tym zapewniających bezpieczną i sprawną komunikację, umożliwiającą szybką ewakuację na wypadek pożaru, awarii i innych zagrożeń

II. Część rysunkowa

Rysunek nr: D1	– Orientacja	skala 1:10000
Rysunek nr: D2	– Plan sytuacyjny	skala 1:500
Rysunek nr: D3	– Typowy przekrój poprzeczny	skala 1:50, 1:25

III. Załączniki

1. Oświadczenie Projektanta
2. Uprawnienia budowlane Projektanta
3. Wpis do Izby Inżynierów Budownictwa Projektanta
4. Wypis z ewidencji gruntów

I. Część opisowa

Część opisowa do projektu wykonawczego z branży drogowej dla zadania pn.: „Zagospodarowanie skweru w Bedoniu Przykościelnym”

1. Dane ogólne, przedmiot i zakres opracowania

Lokalizację inwestycji przedstawiono na rysunku nr D 1 – Orientacja.

Przedmiotem opracowania jest wykonanie dokumentacji projektowej dla zadania pn.: „Zagospodarowanie skweru w Bedoniu Przykościelnym”.

Inwestorem przedsięwzięcia jest:

Gmina Andrespol
ul. Rokicińska 126
95-020 Andrespol, woj. łódzkie

Lokalizacja: dz. ew. nr 118 w m. Bedoń Przykościelny, Gmina Andrespol
powiat łódzki wschodni, woj. łódzkie

Jednostka projektowa:

Pro-Inwest Łukasz Wyżykowski, ul. Prohaski 23, 36-200 Brzozów

Projektant: mgr inż. Łukasz Wyżykowski

uprawnienia budowlane do projektowania i kierowania robotami budowlanymi bez ograniczeń w specjalności drogowej nr ewidencyjny MAP/0275/PWOD/11

2. Podstawa opracowania dokumentacji projektowej

Podstawą opracowania dokumentacji projektowej jest:

- a) mapa do celów lokalizacyjnych w skali 1:1000
- b) geodezyjne pomiary sytuacyjno - wysokościowe
- c) wizje lokalne w terenie
- d) uzgodnienia z Inwestorem
- e) obowiązujące przepisy budowlane, normy prawne i wytyczne projektowe
- f) katalogi urządzeń i materiałów

3. Warunki gruntowo – wodne

Dla potrzeb przedmiotowego projektu założono poniższe warunki gruntowo – wodne:

- dobre warunki wodne
- grupę nośności podłoża G – 1
- grunty niewysadzinowe
- kategorię geotechniczną pierwszą zgodnie z Rozporządzeniem Ministra Spraw Wewnętrznych i Administracji z dnia 24 IX 1998 w sprawie ustalenia geotechnicznych warunków posadowienia obiektów budowlanych.

W przypadku napotkania przez Wykonawcę innych warunków gruntowo – wodnych należy doprowadzić podłoże do grupy nośności podłoża G – 1.

Skarpy wykopów powinny być zabezpieczone w sposób zabezpieczający ich stateczność. Sposób zabezpieczenia wykopów należy wykonać zgodnie z przepisami. Za prawidłowe zabezpieczenie odpowiada Kierownik budowy. Nie dopuszcza się prowadzenia robót ziemnych podczas trwania opadów atmosferycznych. Podczas prowadzenia robót ziemnych należy zachować naturalną strukturę gruntów, w przypadku jej naruszenia Wykonawca zobowiązany jest do jego wymiany. Roboty ziemne należy wykonywać zgodnie z normą PN-S-02205 Roboty Ziemne. Przestrzegać przepisów BHP dotyczących robót ziemnych oraz montażowych.

4. Opis stanu istniejącego

W stanie istniejącym teren objęty inwestycją jest niezagospodarowany.

Woda opadowa rozdeszczana jest na przyległy teren.

5. Opis stanu projektowanego

Przed przystąpieniem do prac budowlanych należy przygotować plac budowy oraz wprowadzić czasową organizację ruchu (wg odrębnego opracowania). Prace należy prowadzić z zachowaniem ciągłości ruchu kołowego na przedmiotowym odcinku.

Rozwiązanie sytuacyjne przedstawiono na rysunku nr D 2 – Plan sytuacyjny.

W ramach zadania zaprojektowano chodnik o szerokości 1,5 m ze spadkiem poprzecznym jednostronnym wynoszącym 2 %. Chodnik po obu stronach zostanie ograniczony obrzeżami betonowymi 6 x 20 cm na ławie betonowej z oporem, wyniesionymi o 0 cm w stosunku do chodnika. Dodatkowo w ramach zadania zaprojektowano parking na 5 miejsc postojowych wraz z drogą dojazdową o szerokości 4,5 m ze spadkiem poprzecznym jednostronnym wynoszącym 2 %. Parking wraz z drogą dojazdową zostaną ograniczone krawężnikami betonowymi 15 x 30 cm ławie betonowej z oporem wyniesionymi o 12 cm w stosunku nawierzchni.

6. Konstrukcja nawierzchni

Na podstawie przyjętej kategorii gruntów G – 1, katalogu Typowych Konstrukcji Nawierzchni Podatnych i Pólsztynowych oraz Rozporządzenia Ministra Transportu i Gospodarki Morskiej z dnia 2 marca 1999r. w sprawie warunków technicznych, jakim powinny odpowiadać drogi publiczne i ich usytuowanie przyjęto następującą konstrukcję nawierzchni:

Konstrukcja nawierzchni chodnika:

1. Kostka brukowa betonowa (szara) gr. 6 cm
 2. Podsypka cementowo - piaskowa gr. 3 cm
 3. Podbudowa zasadnicza z kruszywa łamanego stab. mech. 0/31,5 gr. 15 cm
- Łączna grubość konstrukcji nawierzchni wynosi 24 cm.

Konstrukcja nawierzchni parkingu:

1. Kostka brukowa betonowa (szara) gr. 8 cm
 2. Podsypka cementowo - piaskowa gr. 3 cm
 3. Podbudowa zasadnicza z kruszywa łamanego stab. mech. 0/31,5 gr. 20 cm
 4. Warstwa odcinająca z piasku gruboziarnistego gr. 10 cm
- Łączna grubość konstrukcji nawierzchni wynosi 41 cm.

Konstrukcja nawierzchni drogi dojazdowej:

1. Kostka brukowa betonowa (szara) gr. 8 cm
 2. Podsypka cementowo - piaskowa gr. 3 cm
 3. Podbudowa zasadnicza z kruszywa łamanego stab. mech. 0/31,5 gr. 20 cm
 4. Warstwa odcinająca z piasku gruboziarnistego gr. 10 cm
- Łączna grubość konstrukcji nawierzchni wynosi 41 cm.

Zgodnie z „Katalogiem Typowych Konstrukcji Nawierzchni Podanych i Pólsztynnych” w przypadku występowania w podłożu gruntów niewysadzinowych (założenie projektowe) nie jest wymagane sprawdzenie warunku mrozoodporności podłoża.

W przypadku gdy Wykonawca napotka na inny niż założony na etapie projektowania grunt, zobligowany jest do wzmocnienia konstrukcji w takim stopniu aby warunek mrozoodporności został spełniony.

Ponadto konstrukcja właściwa powinna być układana na warstwie spełniającej następujące parametry: $E_2 \geq 60 \text{MPa}$, $I_s \geq 1,0$.

Ze względu na odwodnienie podłoża nawierzchni, projektowana podbudowa zasadnicza z kruszywa łamanego stanowi warstwę odsączającą wykonaną z materiałów mrozoodpornych o współczynniku filtracji $k \geq 8 \text{m/d}$ ($\geq 0,0093 \text{ cm/s}$). Ponadto powinien być spełniony warunek szczelności warstw zgodnie ze wzorem:

$$D_{15}/d_{85} \leq 5$$

D₁₅ – wymiar sita, przez które przechodzi 15% ziaren warstwy odsączającej

d₈₅ – wymiar sita, przez które przechodzi 85% ziaren gruntu podłoża

W przypadku naruszenia naturalnej struktury gruntu Wykonawca zobowiązany jest do ich wymiany. W przypadku napotkania innych warunków gruntowych Wykonawca zobowiązany jest do doprowadzenia ich do G – 1.

7. Odwodnienie

Odprowadzenie wód opadowych z terenu inwestycji realizowane będzie poprzez odpowiednie ukształtowanie wysokościowe chodnika, parkingu i drogi dojazdowej na teren przyległy. Przyjęte rozwiązanie jest wynikiem m. in. wskazań Inwestora.

8. Infrastruktura towarzysząca / obca

Na terenie planowanych robót zinwentaryzowano sieć teletechniczną i gazową. Istnieje możliwość występowania innej infrastruktury nienaniesionej na mapę.

Przed przystąpieniem do robót należy wykonać przekopy kontrolne w celu dokładnej lokalizacji przebiegu infrastruktury. Wszystkie prace w pobliżu sieci (na całym zakresie projektu) należy prowadzić ręcznie z zachowaniem szczególnych środków ostrożności, zgodnie z załączonymi warunkami technicznym, pod nadzorem osób uprawnionych i w porozumieniu z Właścicielem infrastruktury.

9. Informacje dla Wykonawcy robót

Roboty powinny być prowadzone w oparciu o zaświadczenie o przyjęciu zgłoszonych robót budowlanych i projekt wykonawczy. Niezależnie od stopnia dokładności i precyzji dokumentów otrzymanych od Inwestora, definiującej usługę do wykonania, Wykonawca zobowiązany jest do uzyskania dobrego rezultatu końcowego. Wszystkie wymiary należy sprawdzić na budowie. Przed rozpoczęciem robót budowlanych należy wytyczyć obiekt w terenie i sprawdzić zgodność projektu - w przypadku domniemania lub pojawienia się nieścisłości lub błędów należy natychmiast powiadomić Inwestora i/lub Projektanta. Rysunki i część opisowa są dokumentami wzajemnie się uzupełniającymi. Wszystkie elementy ujęte w specyfikacji (opisie), a nie ujęte na rysunkach lub ujęte na rysunkach a nie ujęte w specyfikacji winne być traktowane tak jakby były ujęte w obu. W przypadku rozbieżności w jakimkolwiek z elementów dokumentacji należy zgłosić to Projektantowi, który zobowiązany będzie do pisemnego rozstrzygnięcia problemu. Przestrzegać przepisów BHP dotyczących robót ziemnych oraz montażowych. Roboty w pasie drogowym należy prowadzić w oparciu o zatwierdzoną tymczasową organizację ruchu.

10. Informacja bezpieczeństwa i ochrony zdrowia

10.1 Zakres robót budowlanych oraz kolejność ich realizacji

Roboty budowlane obejmują zakres opisany w projekcie wykonawczym branży drogowej – roboty w zakresie opracowania projektowego pn.: „Zagospodarowanie skweru w Bedoniu Przykościelnym”.

10.2 Wykaz istniejących obiektów budowlanych

Istniejące zagospodarowanie terenu zgodne z mapą do celów lokalizacyjnych, stanowiącą podstawę do sporządzenia przedmiotowego projektu wykonawczego.

10.3 Wskazanie elementów zagospodarowania działki lub terenu, które mogą stwarzać zagrożenie bezpieczeństwa i zdrowia ludzi

W trakcie przystąpienia do robót budowlanych zagrożenie dla bezpieczeństwa i zdrowia ludzi wynika z prowadzenia robót w pasie drogowym. Zagrożenie może pochodzić również od sieci elektroenergetycznych, kanalizacji ogólnospławnej, sanitarnej i deszczowej, gazociągu, sieci teletechnicznej oraz wodociągu.

10.4 Wskazanie dotyczące przewidywanych zagrożeń występujących podczas realizacji robót budowlanych, określające skalę i rodzaj zagrożeń oraz miejsce i czas ich wystąpienia

Zagrożenia mogą mieć miejsce w związku z:

- a) prowadzonymi robotami ziemnymi (zagrożenie wypadkowe w razie osunięcia mas ziemnych)
- b) montażem elementów betonowych drogowych (zagrożenie wypadkowe)
- c) praca ludzi w zasięgu działania maszyn i przejazdów środków transportu (zagrożenie wypadkowe)
- d) praca w pobliżu sieci elektroenergetycznej (porażenie prądem)
- e) praca w pobliżu sieci gazowej (zagrożenie wybuchem)

10.5 Wskazania sposobu prowadzenia instruktażu pracowników przed przystąpieniem do robót szczególnie niebezpiecznych

Każdy z pracowników przed przystąpieniem do wykonywania robót powinien być poinstruowany o sposobie ich realizacji, ze szczególnym uwzględnieniem prac wymienionych powyżej. Instruktażu powinien dokonać kierownik budowy. Należy zwrócić szczególną uwagę na przestrzeganie przepisów BHP, zgodnie z zasadami sztuki budowlanej pod nadzorem osoby do tego uprawnionej. Roboty w pasie drogowym winny być prowadzone w oparciu o zatwierdzoną organizację ruchu. W zakresie robót prowadzonych w pobliżu sieci wodociągowej, kanalizacji ogólnospławnej, sanitarnej i deszczowej, sieci teletechnicznej, sieci gazociągowej oraz sieci elektroenergetycznej – wymagane jest uzyskanie wskazań od administratorów tych sieci.

10.6 Wskazanie środków technicznych i organizacyjnych zapobiegającym niebezpieczeństwom wynikającym z wykonywania robót budowlanych w strefach szczególnego zagrożenia zdrowia lub w ich sąsiedztwie, w tym zapewniających bezpieczną i sprawną komunikację, umożliwiającą szybką ewakuację na wypadek pożaru, awarii i innych zagrożeń

Techniczne środki ostrożności:


- a) wyznaczenie stref niebezpiecznych przy pracy sprzętu mechanicznego
- b) dopuszczenie do użytkowania tylko sprzętu mechanicznego, spełniającego odpowiednie wymagania techniczne
- c) utrzymywanie niezbędnych dróg komunikacji na terenie budowy zapewniających szybką i skuteczną ewakuację z terenu zagrożenia

- d) nadzorowanie robót wykonywanych w strefach kolizji z sieciami uzbrojenia technicznego, szczególnie z wodociągami, gazociągiem, kanalizacją ogólnospławną, sanitarną i deszczową, siecią teletechniczną, elektroenergetyczną oraz gazociągową – przez osoby upoważnione przez administratorów tych sieci; uzyskanie przez wykonawców robót szczegółowych wskazań i uzgodnień w zakresie warunków prowadzenia tych robót, stosowanych technik i rodzaju sprzętu oraz stosowanie się do nich; wykonywanie prac w sąsiedztwie linii elektroenergetycznych – po wyłączeniu napięcia; wykonywanie prac w sąsiedztwie sieci gazowych – po odcięciu dopływu gazu; wykonanie prac związanych z przebudową sieci wodociągowej – po odcięciu dopływu wody; wykonywanie robót ręcznie
- e) wykonywanie robót ziemnych zgodnie z przepisami i wiedzą budowlaną
- f) opracowanie projektu czasowej organizacji ruchu dla prac w ramach zadania pn.: „Zagospodarowanie skweru w Bedoniu Przykościelnym”

Organizacyjne środki ostrożności:

- a) przygotowanie szczegółowego planu bezpieczeństwa i zapoznanie z nim kierownictw robót i pracowników
- b) odpowiednie przeszkolenie w zakresie zasad bezpieczeństwa i ochrony zdrowia, zaopatrzenie stanowisk w instrukcje w tym zakresie oraz wyposażenie pracowników w odzież ochronną (kaski, obuwie, rękawice)
- c) organizacja pracy i zespołów – w sposób zapewniający bezpośredni lub pośredni kontakt z poszczególnymi stanowiskami – dla nadzoru robót i interwencji w sytuacji zagrożenia
- d) zaplanowanie i stałe utrzymywanie odpowiedniego dostępu do stanowisk roboczych na wypadek zagrożeń bezpieczeństwa
- e) prowadzenie robót w oparciu o zatwierdzony projekt tymczasowej organizacji ruchu

II. Część rysunkowa

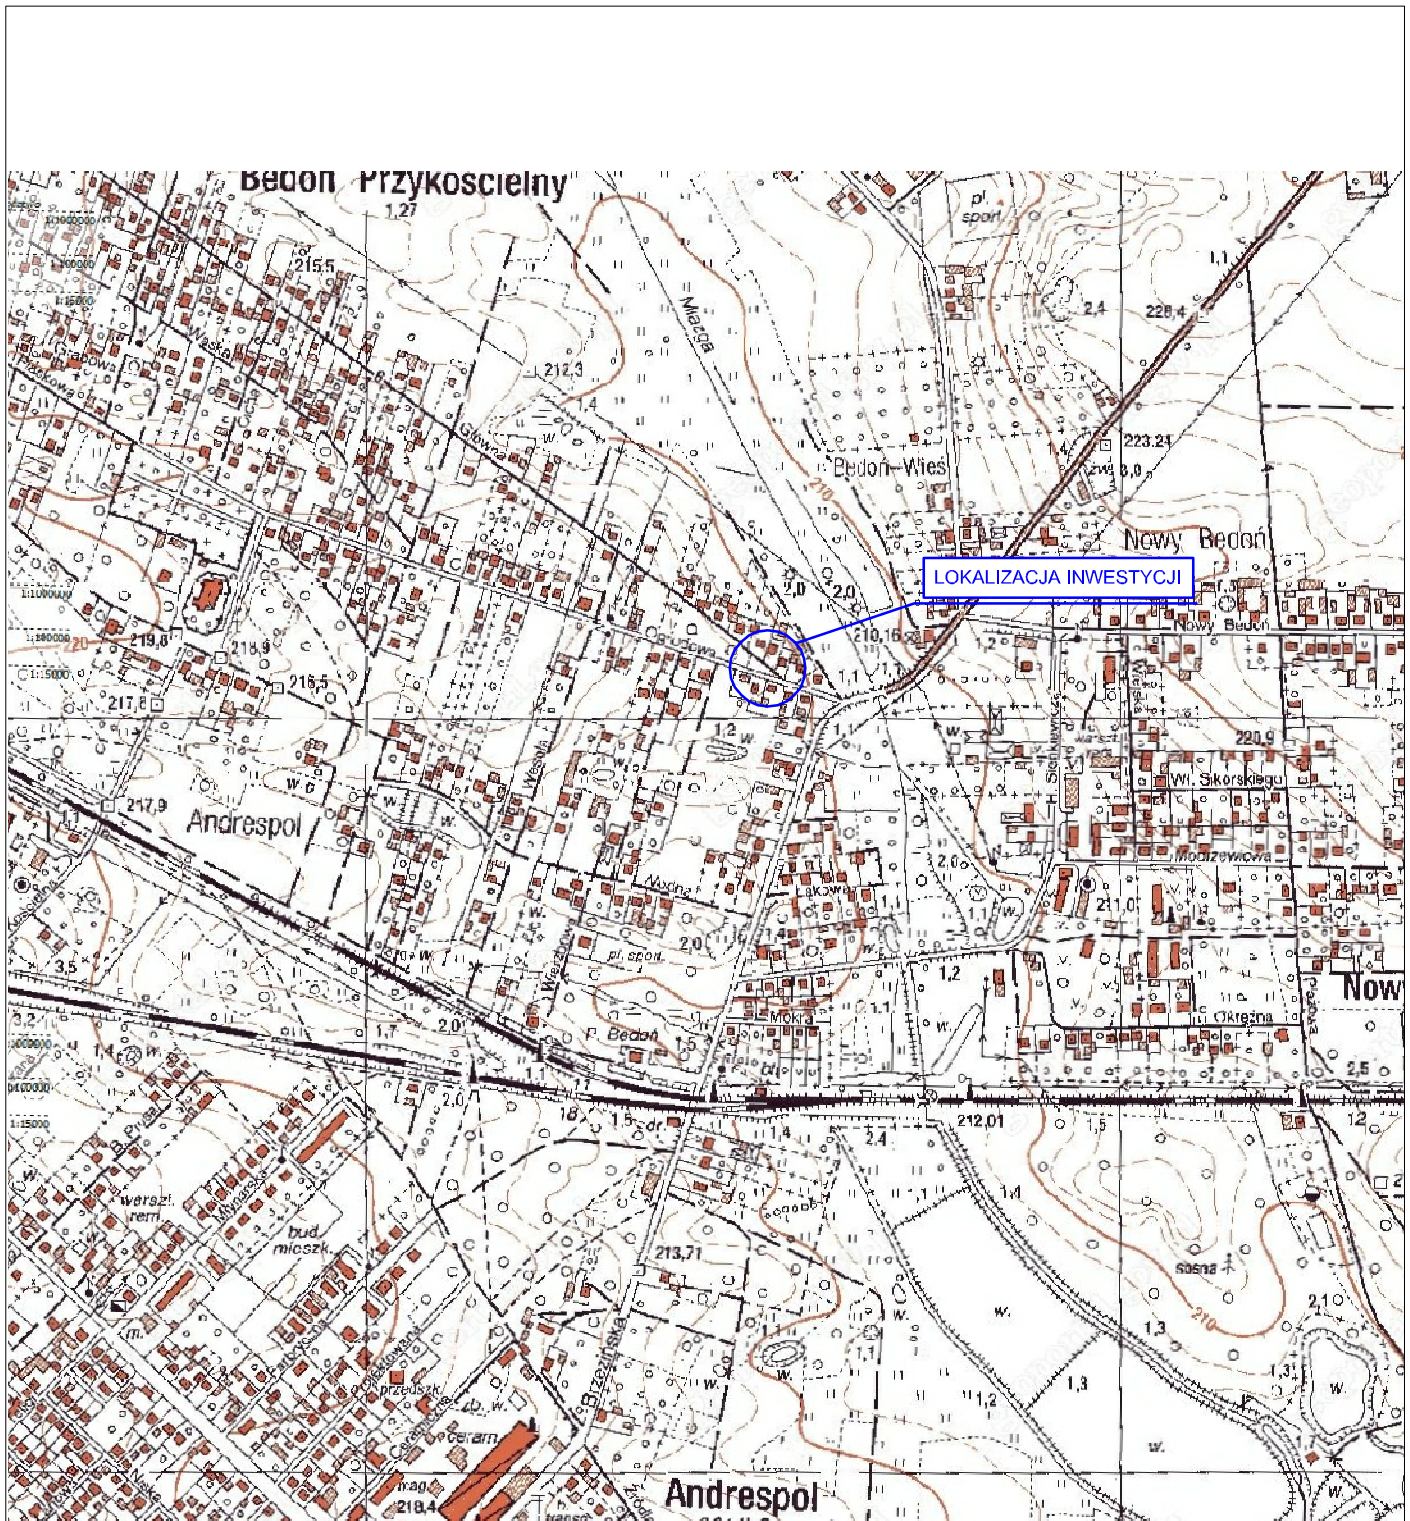

UWAGA! Wszystkie wymiary należy sprawdzić na budowie!

Jednostka projektowa:	Pro-Inwest Łukasz Wyżykowski <i>ul. Prohaski 23, 36-200 Brzozów</i>		
Investor:	Gmina Andrespol ul. Rokicińska 126, 95-020 Andrespol		
Temat:	Zagospodarowanie skweru w Bedoniu Przykościelnym		
Objekt:	Chodnik i parking		
Lokalizacja:	Dz. ew. nr 118 w m. Bedon Przykościelny, Gmina Andrespol		
Faza projektu:	Projekt Wykonawczy		
Branża:	Drogowa	Nr uprawnień:	Specjalność:
Projektant:	mgr inż. Łukasz Wyżykowski	MAP/0275/PWOD/11	Drogowa
Nazwa rys.:	Orientacja		
Skala rysunku:	1:10000	Data:	Styczeń 2014
		Nr rys.:	D1

Skala 1:1000

STAROSTA ŁÓDZKI WSCHODNI
POWIATOWY OŚRODEK DOKUMENTACJI
GEODEZYJNEJ I KARTOGRAFICZNEJ
DLA POWIATU ŁÓDZKIEGO WSCHODNIEGO

387
390
391
STAROSTA ŁÓDZKI WSCHODNI
POWIATOWY OŚRODEK DOKUMENTACJI
GEODEZYJNEJ I KARTOGRAFICZNEJ
DLA POWIATU ŁÓDZKIEGO WSCHODNIEGO

Reprodukowanie, rozpowszechnianie
i rozprowadzanie niniejszego dokumentu
wymaga zezwolenia, o którym mowa
w art. 18 Ustawy z dnia 17 maja 1988 r.
Prawo Geodezyjne i Kartograficzne
Dz.U. Nr 30, poz. 193 z późniejszymi zmianami


Mapa zgodna z mapą do celów lokalizacyjnych
- aktualna na dzień 10.01.2014

mgr inż. Łukasz Wyżykowski
Uprawnienia do sporządzania projektowania
i kierowania robotami budowlanymi
bez ograniczeń w specjalności drogowej
nr ewidencyjny MAP/0275/PWOD/11

Uprawa
WÓJT GMINY
ANDRESPOL
mgr inż. Dariusz Kubus

LEGENDA


- Projektowane krawężniki
- Projektowane obniżone krawężniki
- Projektowane obniżone obrysy
- Granice własności - dz. ew. nr 118
- Projektowany chodnik
- Projektowany parking z drogą dojazdową
- Projektowany zieleniec

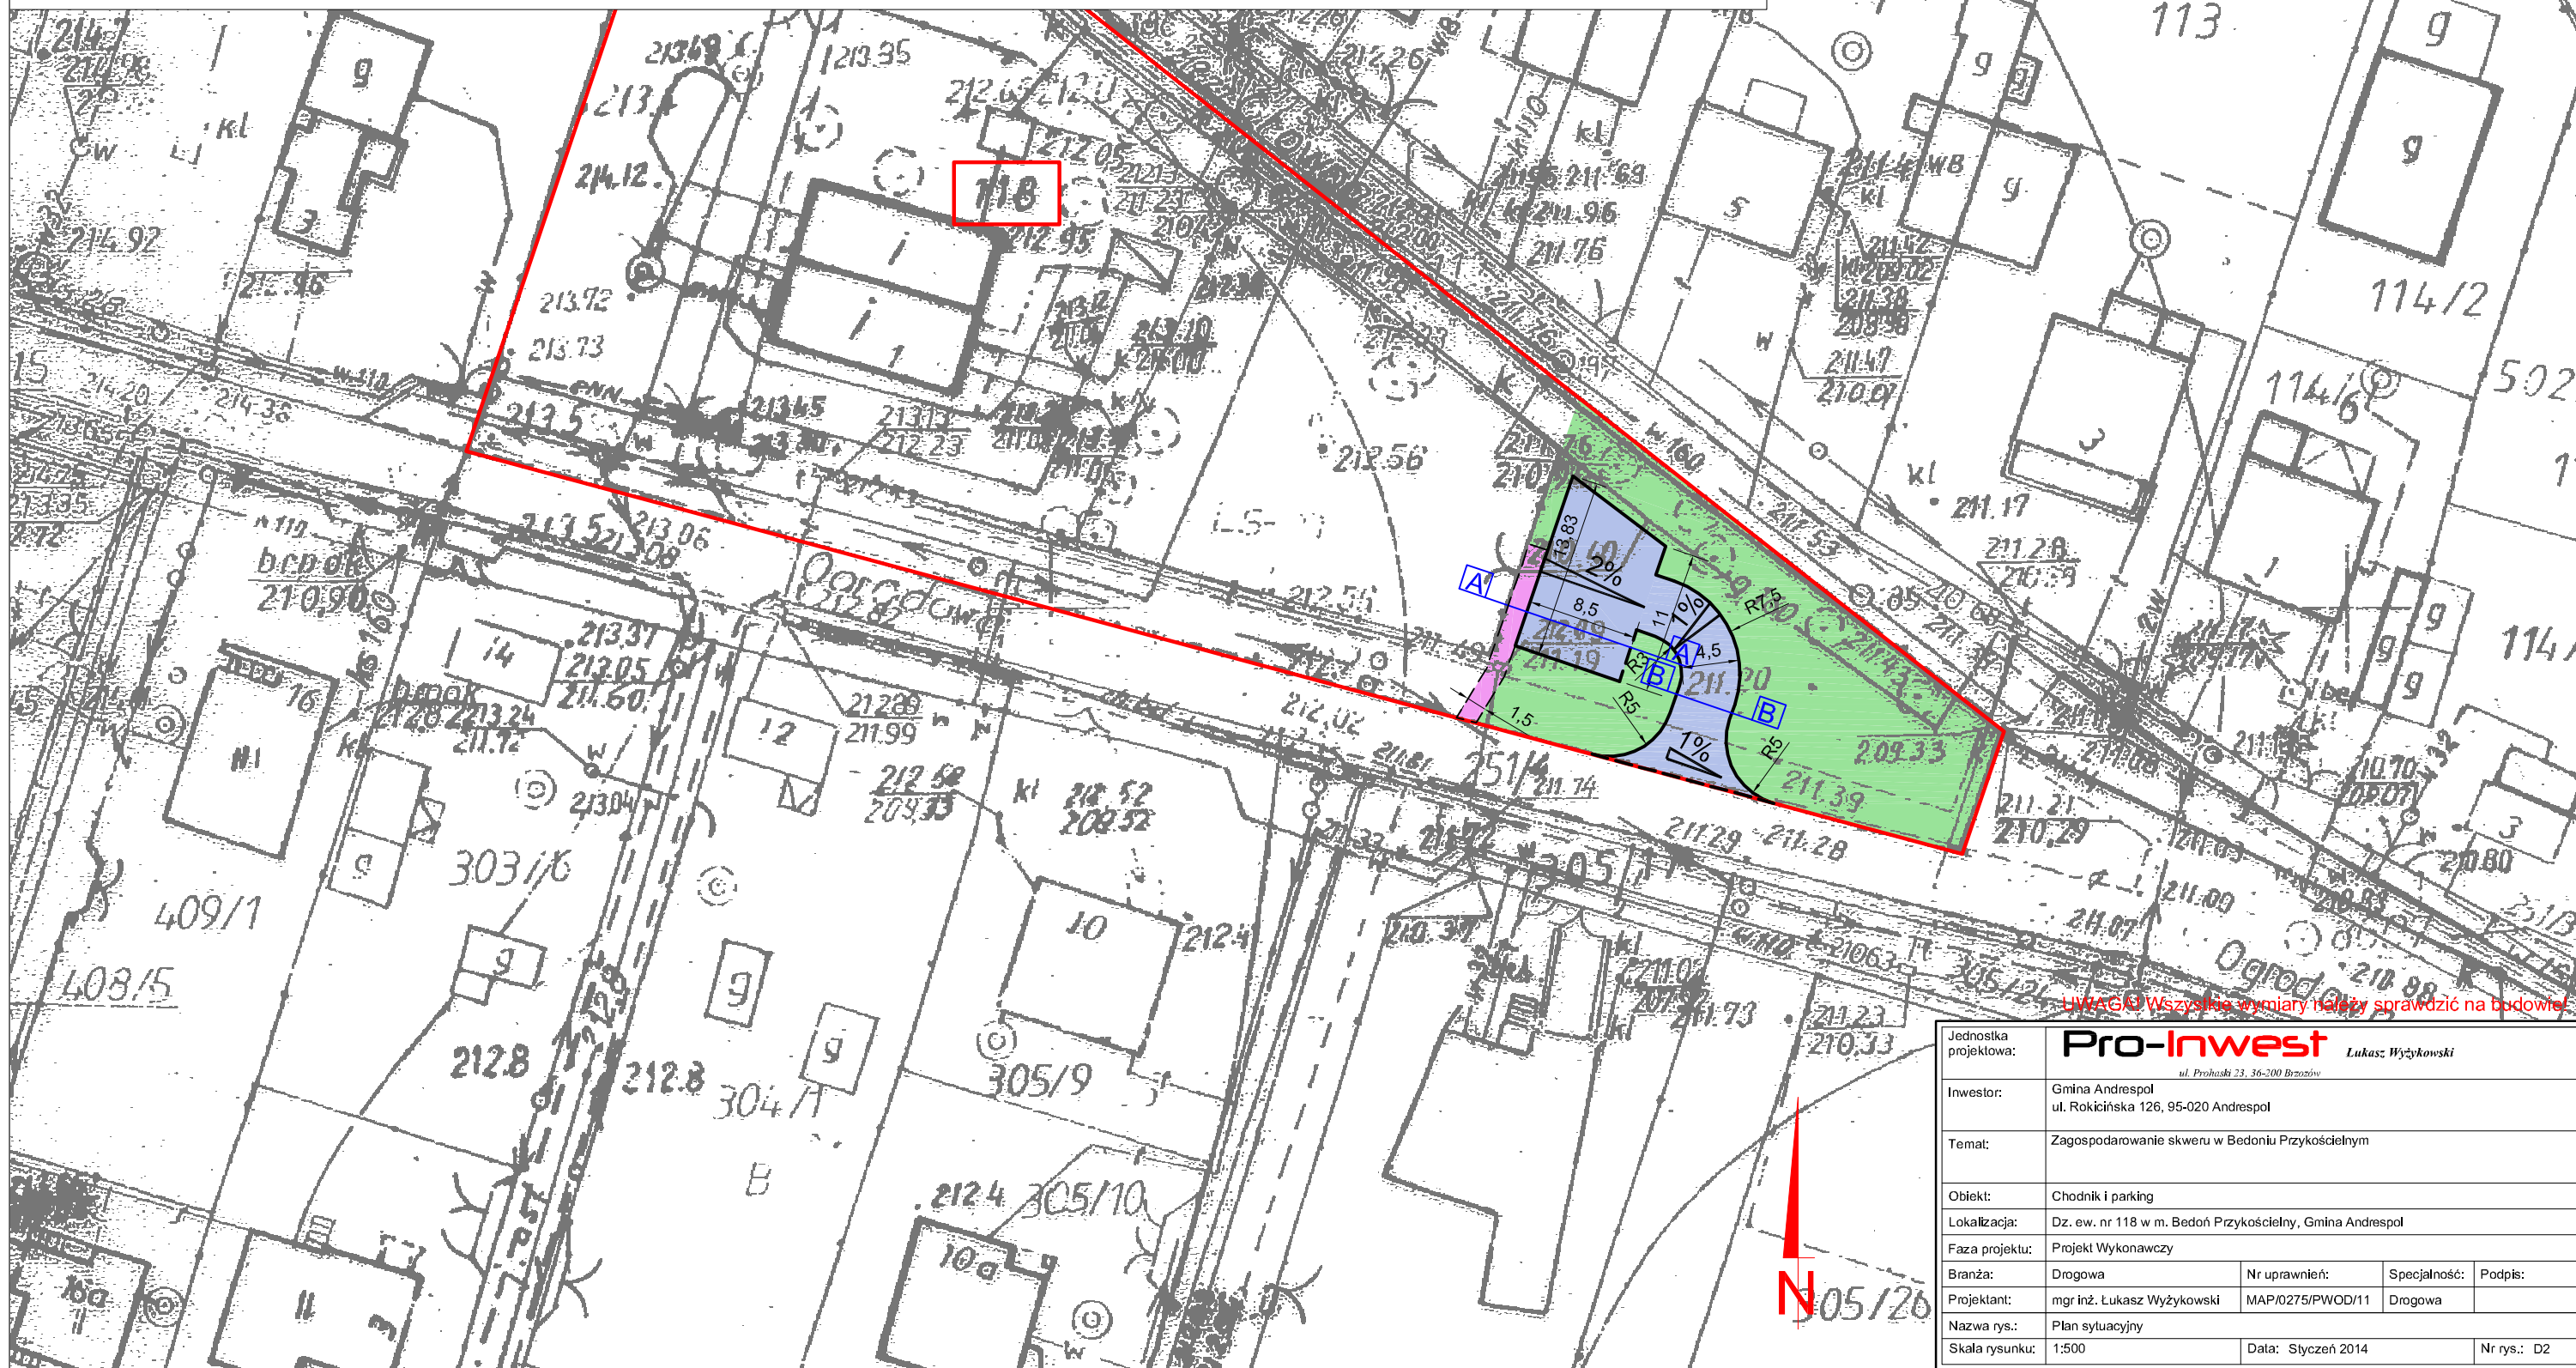


Wszystkie wymiary należy sprawdzić na budowie!

Jednostka projektowa:	Pro-Inwest <small>Lukasz Wyżykowski</small> <small>ul. Prohaska 23, 36-200 Brozów</small>						
Inwestor:	Gmina Andrespol ul. Rokicińska 126, 95-020 Andrespol						
Temat:	Zagospodarowanie skweru w Bedoniu Przykościelnym						
Objekt:	Chodnik i parking						
Lokalizacja:	Dz. ew. nr 118 w m. Bedoń Przykościelny, Gmina Andrespol						
Faza projektu:	Projekt Wykonawczy						
Branża:	Drogowa	Nr uprawnień:	MAP/0275/PWOD/11	Specjalność:	Drogowa	Podpis:	
Projektant:	mgr inż. Łukasz Wyżykowski						
Nazwa rys.:	Plan sytuacyjny						
Skala rysunku:	1:500	Data:	Syczeń 2014	Nr rys.:	D2		


TYPOWY PRZEKRÓJ POPRZECZNY A-A SKALA 1:50

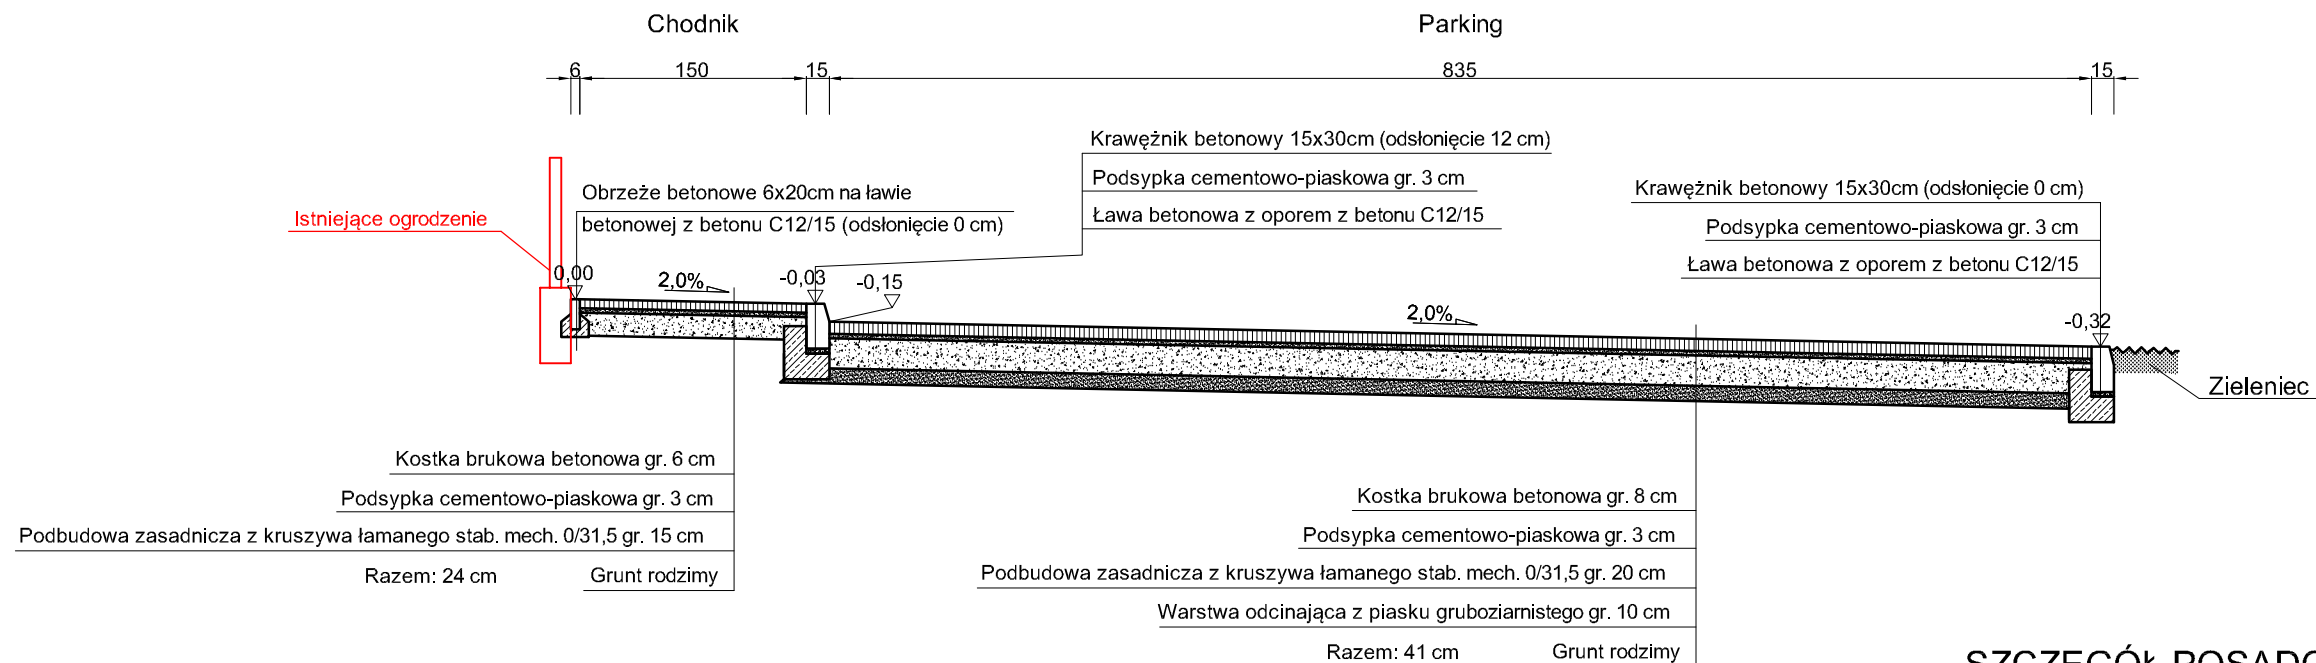


SZCZEGÓŁ POSADOWIENIA KRAWĘŻNIKA SKALA 1:25

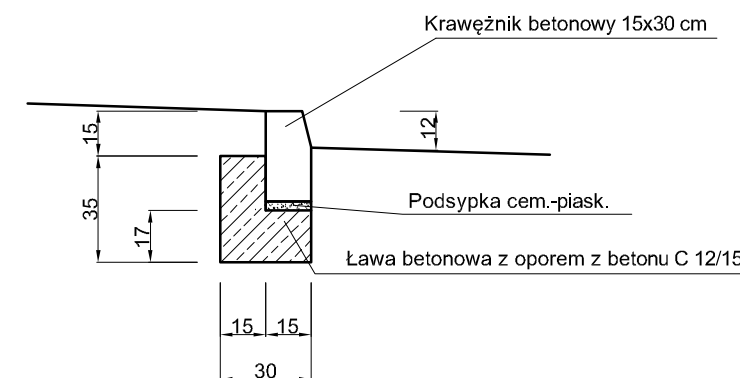

TYPOWY PRZEKRÓJ POPRZECZNY B-B SKALA 1:50

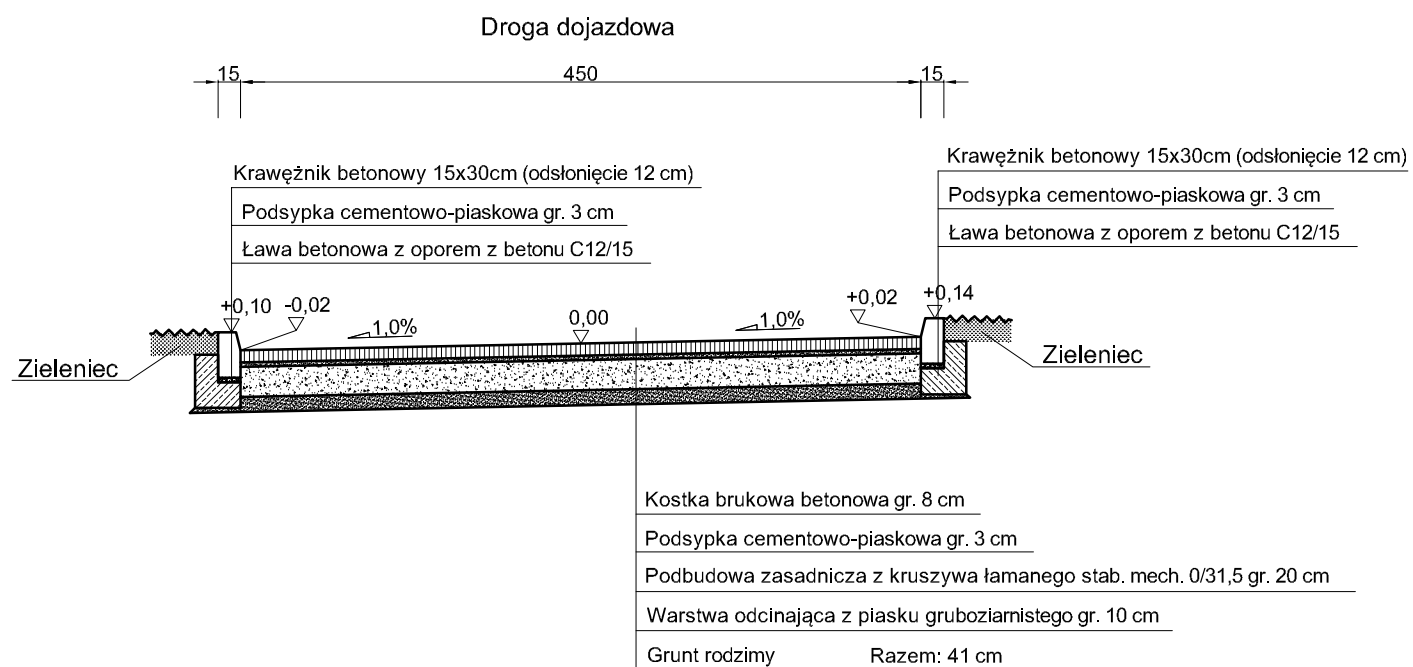

SZCZEGÓŁ POSADOWIENIA OBRZEŻA PRZY CHODNIKU SKALA 1:25

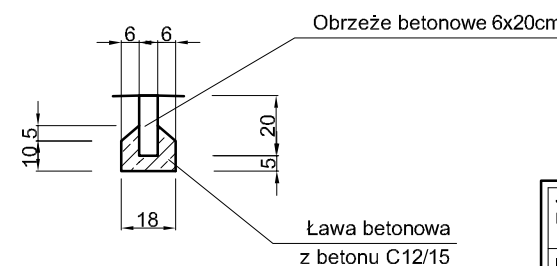

UWAGA! Wszystkie wymiary należy sprawdzić na budowie!

Jednostka projektowa:	Pro-Inwest <small>ul. Prochaska 23, 36-200 Brzozów</small> Lukasz Wyżykowski			
Inwestor:	Gmina Andrespol ul. Rokicińska 126, 95-020 Andrespol			
Temat:	Zagospodarowanie skweru w Bedoniu Przykościelnym			
Objekt:	Chodnik i parking			
Lokalizacja:	Dz. ew. nr 118 w m. Bedoń Przykościelny, Gmina Andrespol			
Faza projektu:	Projekt Wykonawczy			
Branża:	Drogowa	Nr uprawnień:	MAP/0275/PWOD/11	Specjalność:
Projektant:	mgr inż. Lukasz Wyżykowski			Podpis:
Nazwa rys.:	Typowy przekrój poprzeczny			
Skala rysunku:	1:50, 1:25	Data:	Syczeń 2014	Nr rys.:
				D3

III. Załączniki


Brzozów, styczeń 2014 r.

OŚWIADCZENIE

Niniejszym oświadczam (zgodnie z art. 20 ust. 4 ustawy z dnia 7 lipca 1994 roku – Prawo Budowlane), że **projekt wykonawczy branży drogowej** dla inwestycji pn.: „**Zagospodarowanie skweru w Bedoniu Przykościelnym**” został sporządzony zgodnie z obowiązującymi przepisami oraz zasadami wiedzy technicznej.

Projektant:

mgr inż. Łukasz Wyżykowski

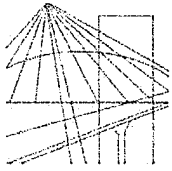

MAP OIIB/KK/0054-0334/11

DECYZJA

Na podstawie art. 24 ust. 1 pkt 2 ustawy z dnia 15 grudnia 2000 r. o samorządach zawodowych architektów, inżynierów budownictwa oraz urbanistów (*Dz. U. z 2001 r. Nr 5 poz. 42, z późn. zm.*), art. 12 ust. 1 pkt. 1-5, art. 12 ust. 3, art. 13 ust. 1 pkt 1 i 2 oraz art. 13 ust. 3 i 4, art. 14 ust. 1 pkt 2a ustawy z dnia 7 lipca 1994 r. Prawo budowlane (*tekst jednolity: Dz. U. z 2010 r. Nr 243 poz. 1623 z późn. zm.*), § 11 ust 1 pkt 1, §15 i § 18 ust. 1 rozporządzenia Ministra Transportu i Budownictwa z dnia 28 kwietnia 2006 r. w sprawie samodzielnych funkcji technicznych w budownictwie (*Dz. U. z 2006 r. Nr 83 poz. 578 z późn. zm.*) oraz art. 104 ustawy z dnia 14 czerwca 1960 r. Kodeks postępowania administracyjnego (*tekst jednolity: Dz. U. z 2000 r. Nr 98, poz. 1071 z późn. zm.*).

Małopolska Okręgowa Komisja Kwalifikacyjna
stwierdza, że

Pan mgr inż. **Łukasz Piotr Wyżykowski**
urodzony dnia 19.10.1985 r. w Brzozowie
uzyskał

UPRAWNIENIA BUDOWLANE

numer ewidencyjny MAP/0275/PWOD/11

**do projektowania i kierowania robotami budowlanymi bez ograniczeń
w specjalności drogowej.**

UZASADNIENIE




Okręgowa Komisja Kwalifikacyjna Małopolskiej Okręgowej Izby Inżynierów Budownictwa w Krakowie na podstawie protokołów z postępowania kwalifikacyjnego oraz z przeprowadzonego egzaminu, stwierdziła, że Pan Łukasz Wyżykowski posiada wymagane prawem wykształcenie i praktykę zawodową konieczną do uzyskania uprawnień budowlanych w wyżej wymienionej specjalności i uzyskał pozytywny wynik egzaminu na uprawnienia budowlane. Szczegółowy zakres nadanych uprawnień budowlanych wskazano na odwrocie decyzji.


POUCZENIE

Od niniejszej decyzji służy odwołanie do Krajowej Komisji Kwalifikacyjnej Polskiej Izby Inżynierów Budownictwa w Warszawie, za pośrednictwem Małopolskiej Okręgowej Izby Inżynierów Budownictwa w Krakowie w terminie 14 dni od daty jej doręczenia.

Skład Orzekający
Okręgowej Komisji Kwalifikacyjnej:

1. Przewodniczący Okręgowej Komisji Kwalifikacyjnej
dr inż. Zygmunt Rawicki
2. Członek Składu Orzekającego
dr inż. Janusz Cieśliński
3. Członek Składu Orzekającego
mgr inż. Jan Dziedzic

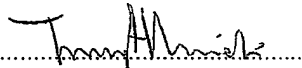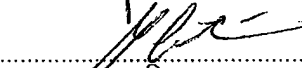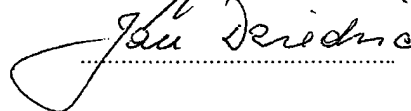
.....

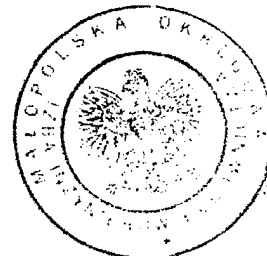.....

.....



**Szczegółowy zakres uprawnień
do projektowania i kierowania robotami budowlanymi bez ograniczeń
w specjalności drogowej**

I. Na mocy art. 12 ust. 1 pkt 1-5, art. 13 ust. 3 i 4 ustawy - Prawo budowlane (tekst jednolity: Dz. U. z 2010 r. Nr 243, poz. 1623 z późn. zm.), w zakresie objętym wyżej wymienioną specjalnością, niniejsze uprawnienia stanowią podstawę do:

- 1) *projektowania, sprawdzania projektów architektoniczno-budowlanych i sprawowania nadzoru autorskiego,*
- 2) *kierowania budową lub innymi robotami budowlanymi,*
- 3) *kierowania wytwarzaniem konstrukcyjnych elementów budowlanych oraz nadzoru i kontroli technicznej wytwarzania tych elementów,*
- 4) *wykonywania nadzoru inwestorskiego,*
- 5) *sprawowania kontroli technicznej utrzymania obiektów budowlanych.*

II. Na mocy § 18 ust. 1 rozporządzenia Ministra Transportu i Budownictwa z dnia 28 kwietnia 2006 r. w sprawie samodzielnych funkcji technicznych w budownictwie (Dz. U. z 2006 r. Nr 83 poz. 578 z późn. zm.), niniejsze uprawnienia uprawniają do:


projektowania obiektu budowlanego i kierowania robotami budowlanymi związanymi z obiektem budowlanym, takim jak:


- 1) *droga, w rozumieniu przepisów o drogach publicznych, z wyłączeniem drogowych obiektów inżynierskich oprócz przepustów;*
- 2) *droga dla ruchu i postoju statków powietrznych oraz przepust.*

Zgodnie z § 15 w/w rozporządzenia uprawnienia budowlane do projektowania w odpowiedniej specjalności uprawniają do sporządzania projektu zagospodarowania działki lub terenu, w zakresie danej specjalności.

Skład Orzekający
Okręgowej Komisji Kwalifikacyjnej:


1. Przewodniczący Okręgowej Komisji Kwalifikacyjnej
dr inż. Zygmunt Rawicki
2. Członek Składu Orzekającego
dr inż. Janusz Cieśliński
3. Członek Składu Orzekającego
mgr inż. Jan Dziedzic

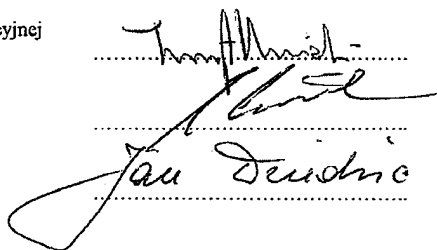
.....
.....
.....

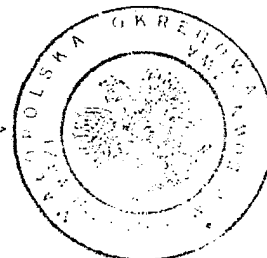

Otrzymują:

1. Pan Łukasz Wyżykowski
ul. Prohaski 23
36-200 Brzozów
2. Główny Inspektor Nadzoru Budowlanego
3. a/a

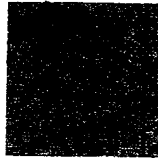

MAŁOPOLSKA
OKRĘGOWA
IZBA
INŻYNIERÓW
BUDOWNICTWA



13 lutego 2013 r.
Kraków,

e-mail: map@map.piib.org.pl
www: map.piib.org.pl
tel. + 48 12 630 90 60, 630 90 61, fax +48 12 632 35 59
30-054 Kraków, ul. Czarnowiejska 80,

Zaświadczenie

Łukasz Piotr Wyżykowski

Pan/Pani.....

ul. Prohaski 23

miejsce zamieszkania.....

36-200 Brzozów

jest członkiem Małopolskiej Okręgowej Izby Inżynierów Budownictwa

MAP/BD/0067/12

o numerze ewidencyjnym

i posiada wymagane ubezpieczenie od odpowiedzialności cywilnej.

1 marca 2013 r.

Niniejsze zaświadczenie jest ważne od dnia

28 lutego 2014 r.

do dnia

MAŁOPOLSKA OKRĘGOWA IZBA
INŻYNIERÓW BUDOWNICTWA
W KRAKOWIE

PRZEWODNICZĄCY RADY
MAŁOPOLSKIEJ OKRĘGOWEJ IZBY
INŻYNIERÓW BUDOWNICTWA
w Krakowie

dr inż. Stanisław Karczmarczyk

(pieczęć i podpis przewodniczącego OIIB)

44/013

URZĄD GMINY ANDRESPOL
REFERAT GOSPODARSTWA PRZESTRZENNEGO
ul. Rokicińska 126
95-020 Andrespol
tel./fax 218-24-40

Województwo : łódzkie

Powiat : łódzki wschodni

Jednostka ewidencyjna : Andrespol

Obręb : 3 BEDOŃ PRZYKOŚCIELNY

Skrócony wypis ze skorowidza działek

z dnia:2014-01-13

RGP.6621. ²⁰...., 20¹⁴....

lp.	NrOb	Nr działki	Ark.	Księga wiecz	Ch	Udział	właściciel / władający	pow. [ha]
1	3	118		113179	WŁ	1/1	GMINA ANDRESPOL - HYDROFORNIA ROKICIŃSKA 126; 95-020 ANDRESPOL;	0.4177

Sporządził : Zdzisław Osiewala

INSPEKTOR

Zdzisław Osiewala