


<b>Investor:</b>	GMINA ANDRESPOL 95-020 ANDRESPOL ul. Rokicińska 126		
<b>Obiekt:</b>	SIEĆ WODOCIĄGOWA w BEDONIU PRZYKOŚCIELNYM ul. Wąska		
<b>Treść rysunku:</b>	PROFIL PODŁUŻNY PRZYŁĄCZA WODY		
<b>Autor projektu:</b>	<b>Podpis:</b>	<b>Skala:</b>	<b>Nr rys:</b>
inż. HANNA MAJEWSKA Upr. nr 117/82/Lm 131/98/WŁ		1:100/500	<b>2</b>

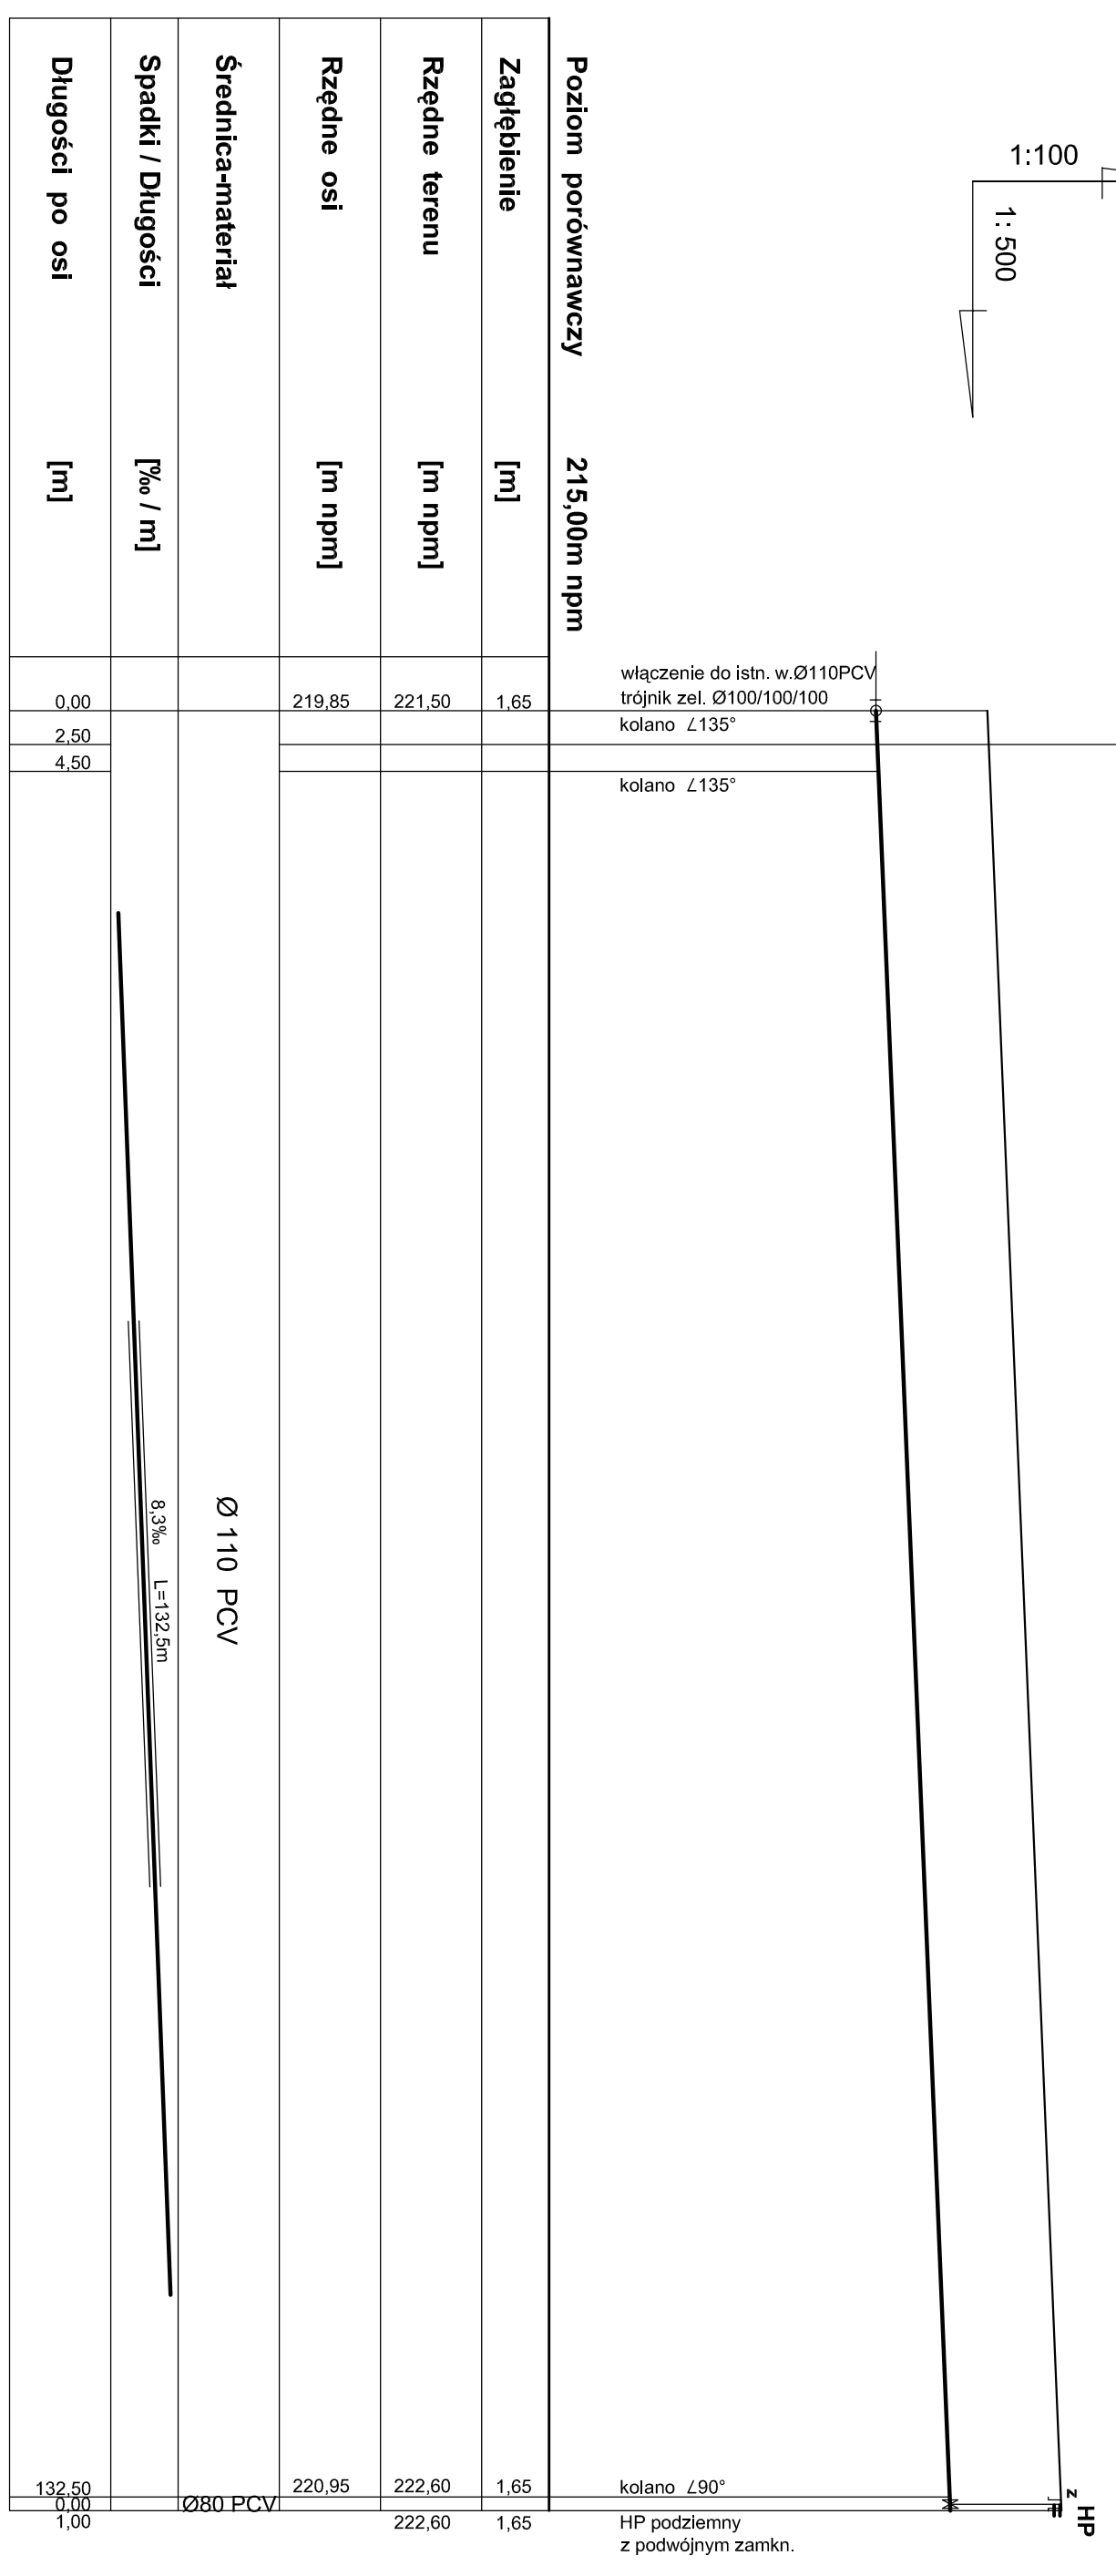

Poziom porównawczy		215,00m nppm	
Zagłębienie	[m]	1,65	
Rzędne terenu	[m nppm]	221,50	
Rzędne osi	[m nppm]	219,85	
Średnica-materiał			Ø 110 PCV
Spadki / Długości	[‰ / m]		8,3‰ L=132,5m
Długości po osi	[m]	0,00	132,50
		2,50	0,00
		4,50	1,00

Numerы węzłów

1

2