


Przekroje konstrukcyjne

Skala 1:20

Połączenie chodnika i jezdni ulicy

warstwa ścierna z kostki betonowej
podsyпка cementowo-piaskowa
piasek średnio- lub drobnoziarnisty
podłoże - grunt rodzimy o grupie nośności G1

chodnik

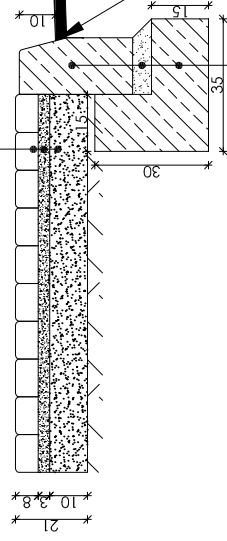

krawężnik bet. 15x30x100cm


podsyпка piaskowo-cementowa

ława z betonu B-15

styk krawężnika i nawierzchni jezdni wypełnić masą zalewową

Połączenie chodnika i pasa zieleni

chodnik

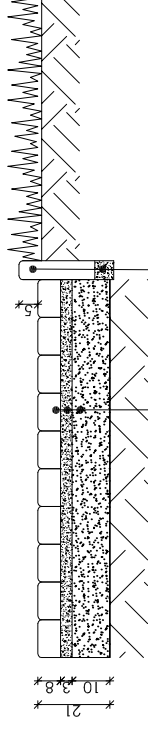

warstwa ścierna z kostki betonowej


podsyпка cementowo-piaskowa

piasek średnio- lub drobnoziarnisty

podłoże - grunt rodzimy o grupie nośności G1

obrzeże bet. 8x30x100cm

podsyпка piaskowo-cementowa

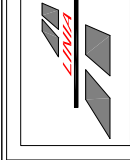

L I N A
Firma Projektowo-Wykonawcza
ul. Piaskowa 39, 95-070 Aleksandrów Łódzki
tel. 663-746-420, e-mail: linia1@onet.eu

Temat projektu		Budowa chodników w ulicach: Ogrodowej, Kościelnej w Bedoniu Przykościelnym gmina Andrespol.	
Inwestor	Gmina Andrespol ul. Rokicińska 126, 95-020 Andrespol	data :	grudzień 2008
Nazwa rysunku	Przekrój konstrukcyjny	nr rysunku :	3.1
Faza	Projekt budowlano - wykonawczy	skala	1:20
projektowała	mgr inż. Anna Andziejczak upr. bud. 440/84/87		
asystent projektanta	Tomasz Smakowski		