
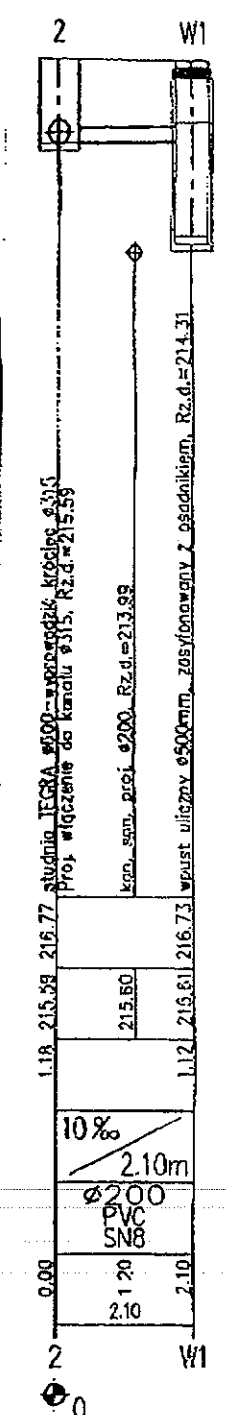
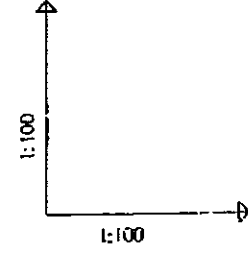


Profil kanału deszczowego w ul. Krzywiej

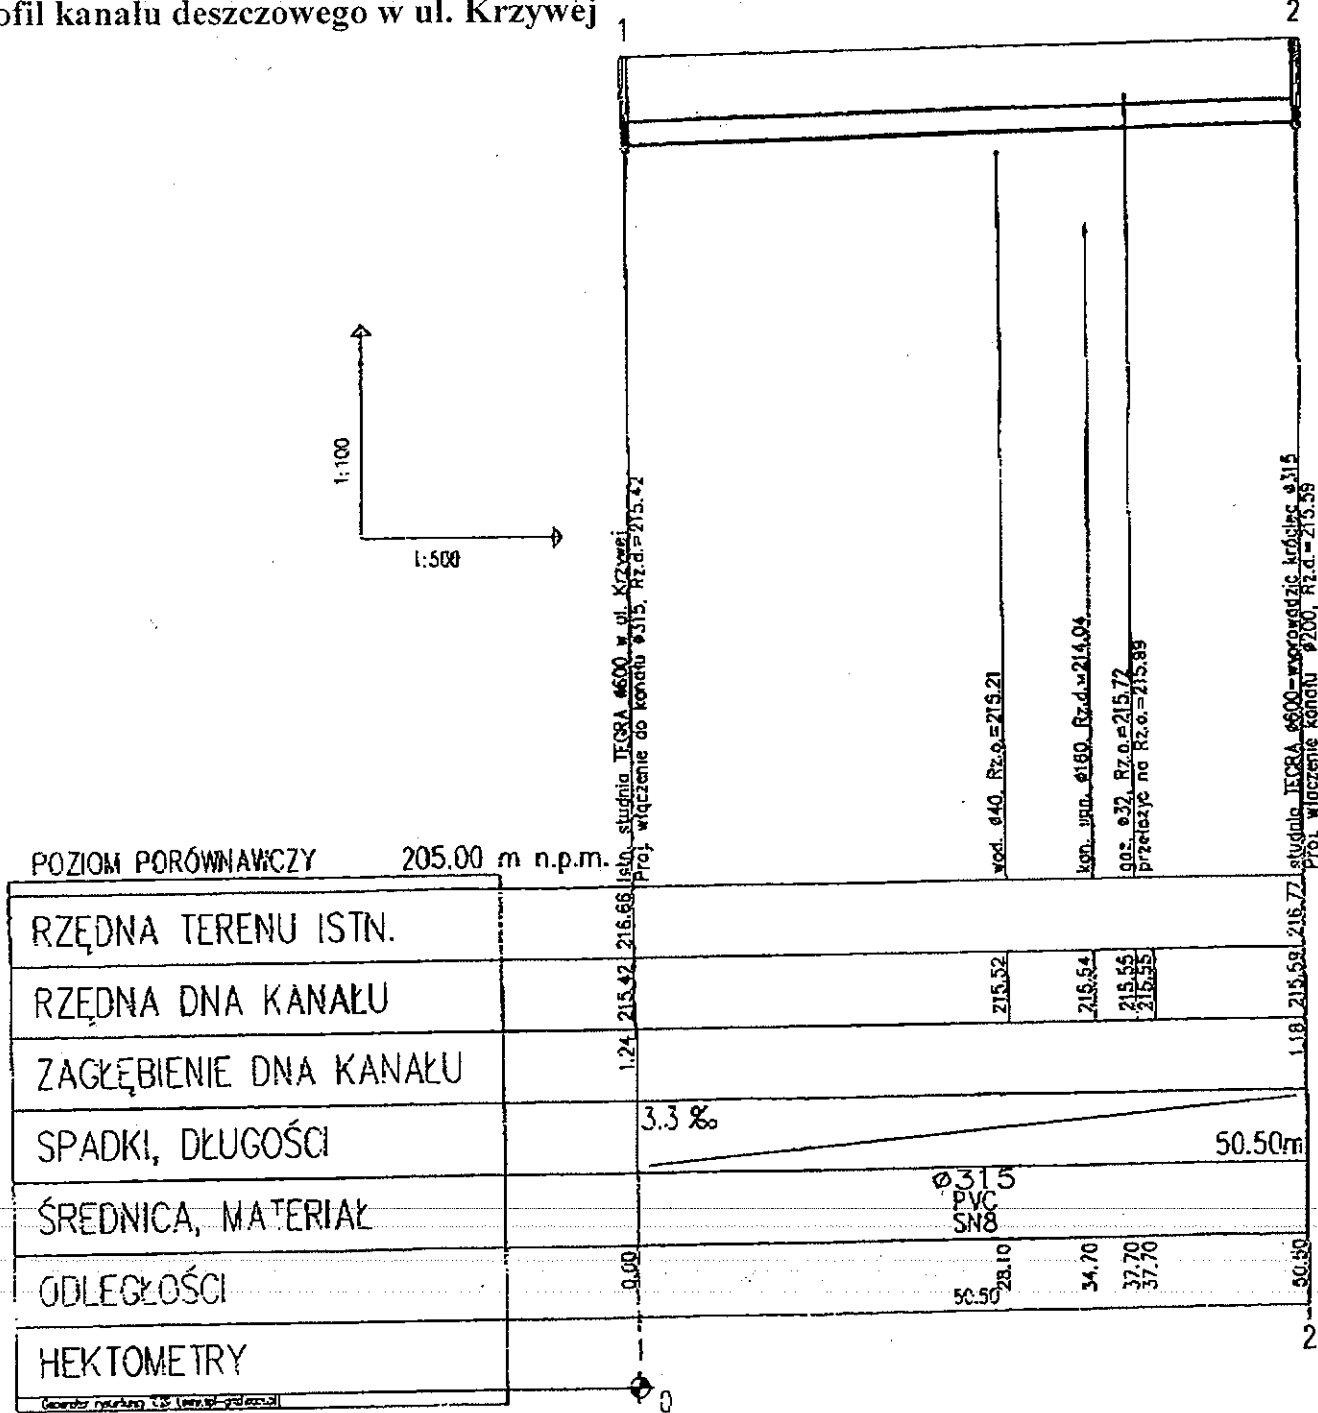

(Geonier rysunek 1:50 (wzrost-gradacja))