Przekrój A-A

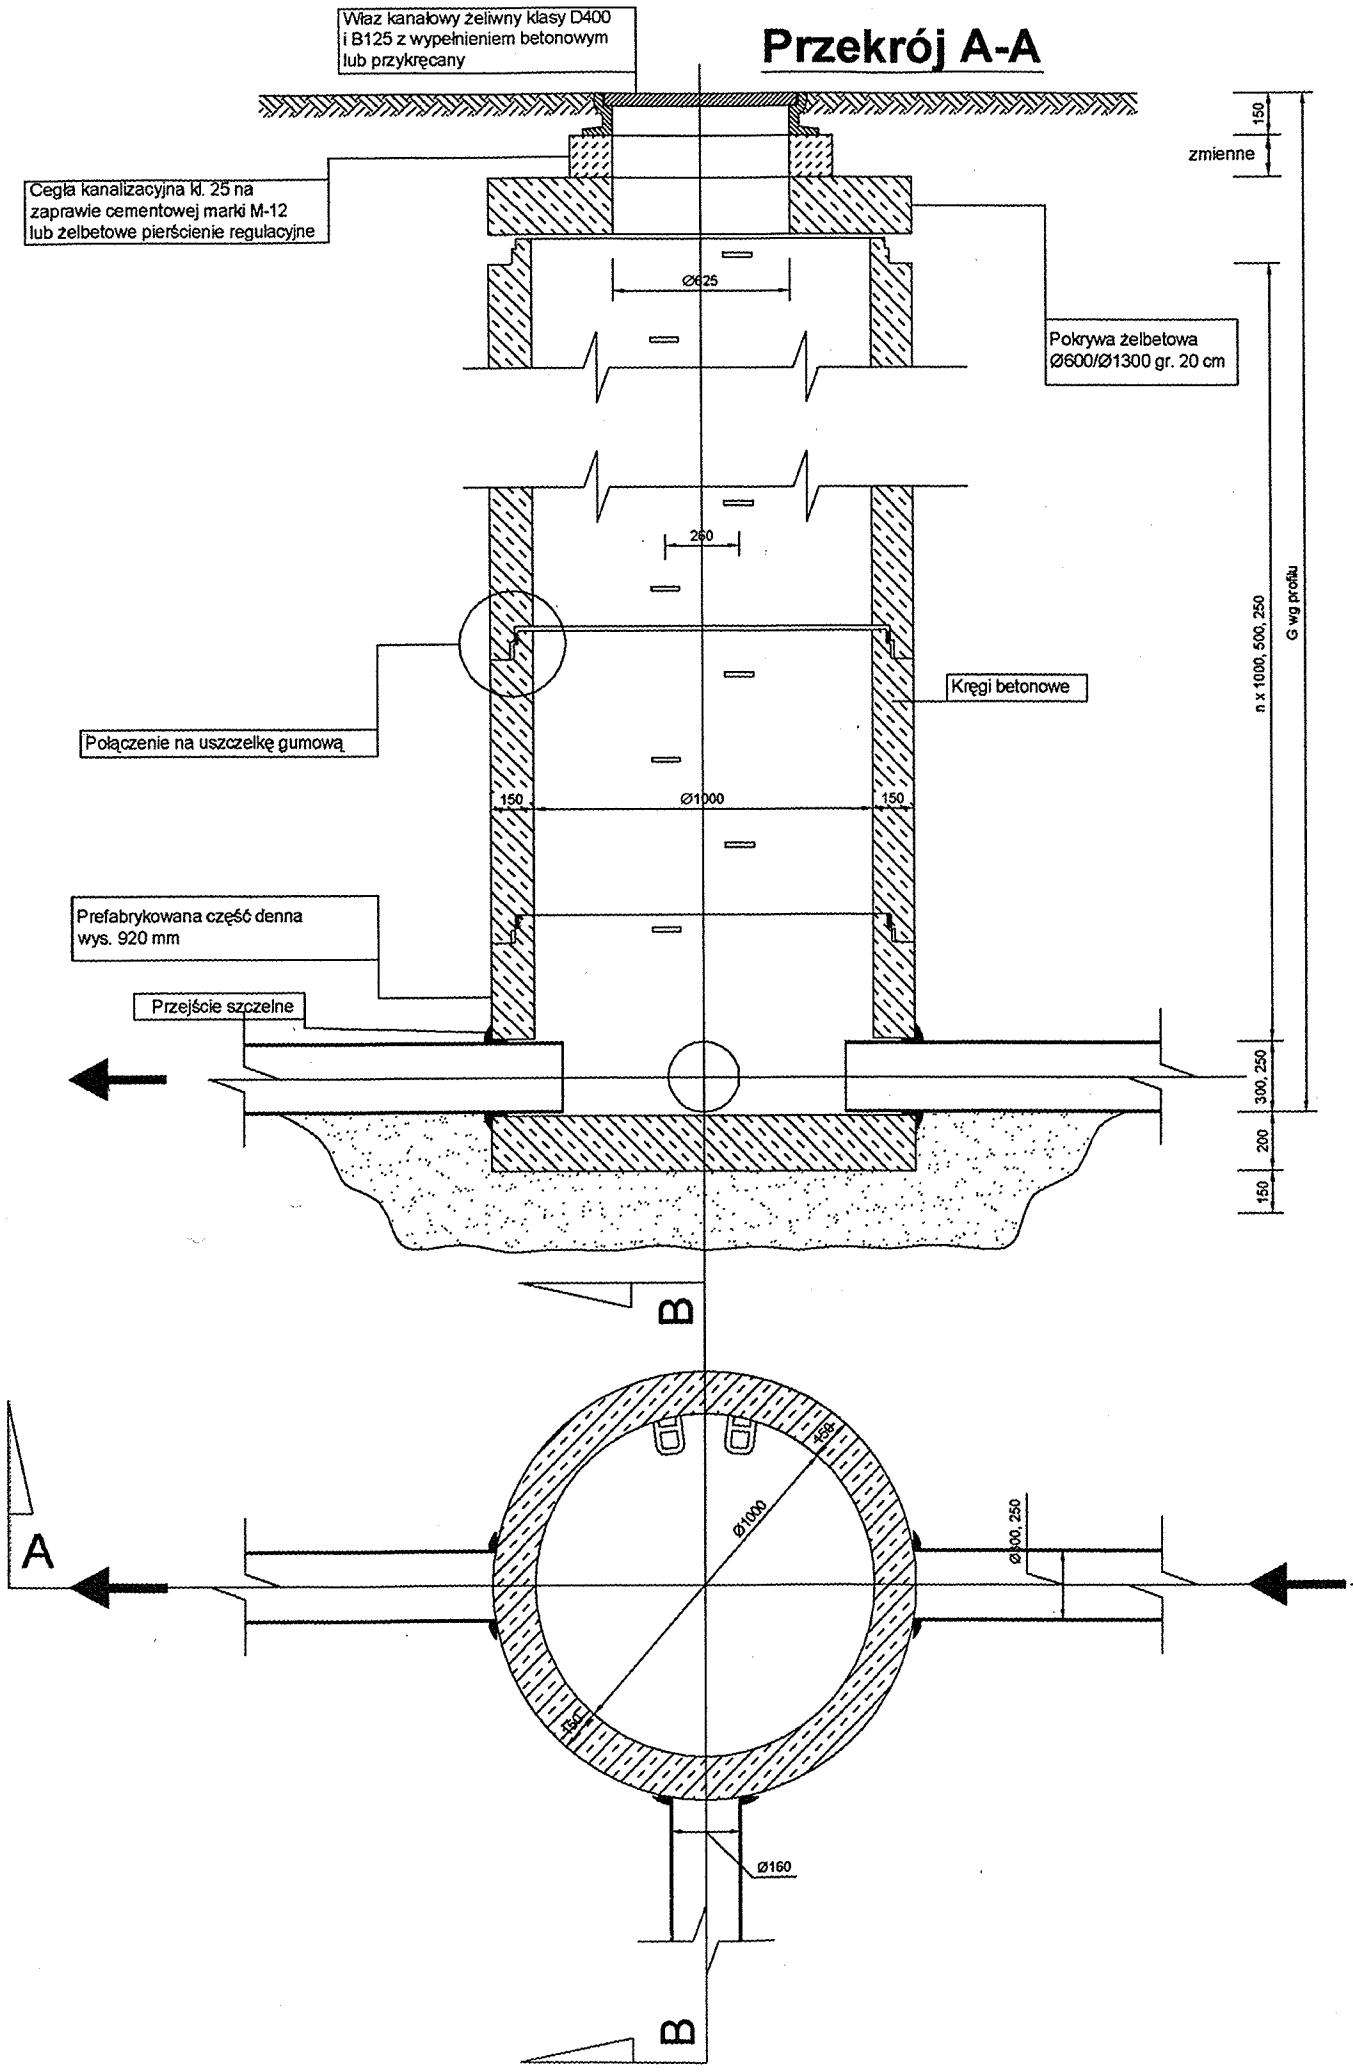

Przekrój B-B

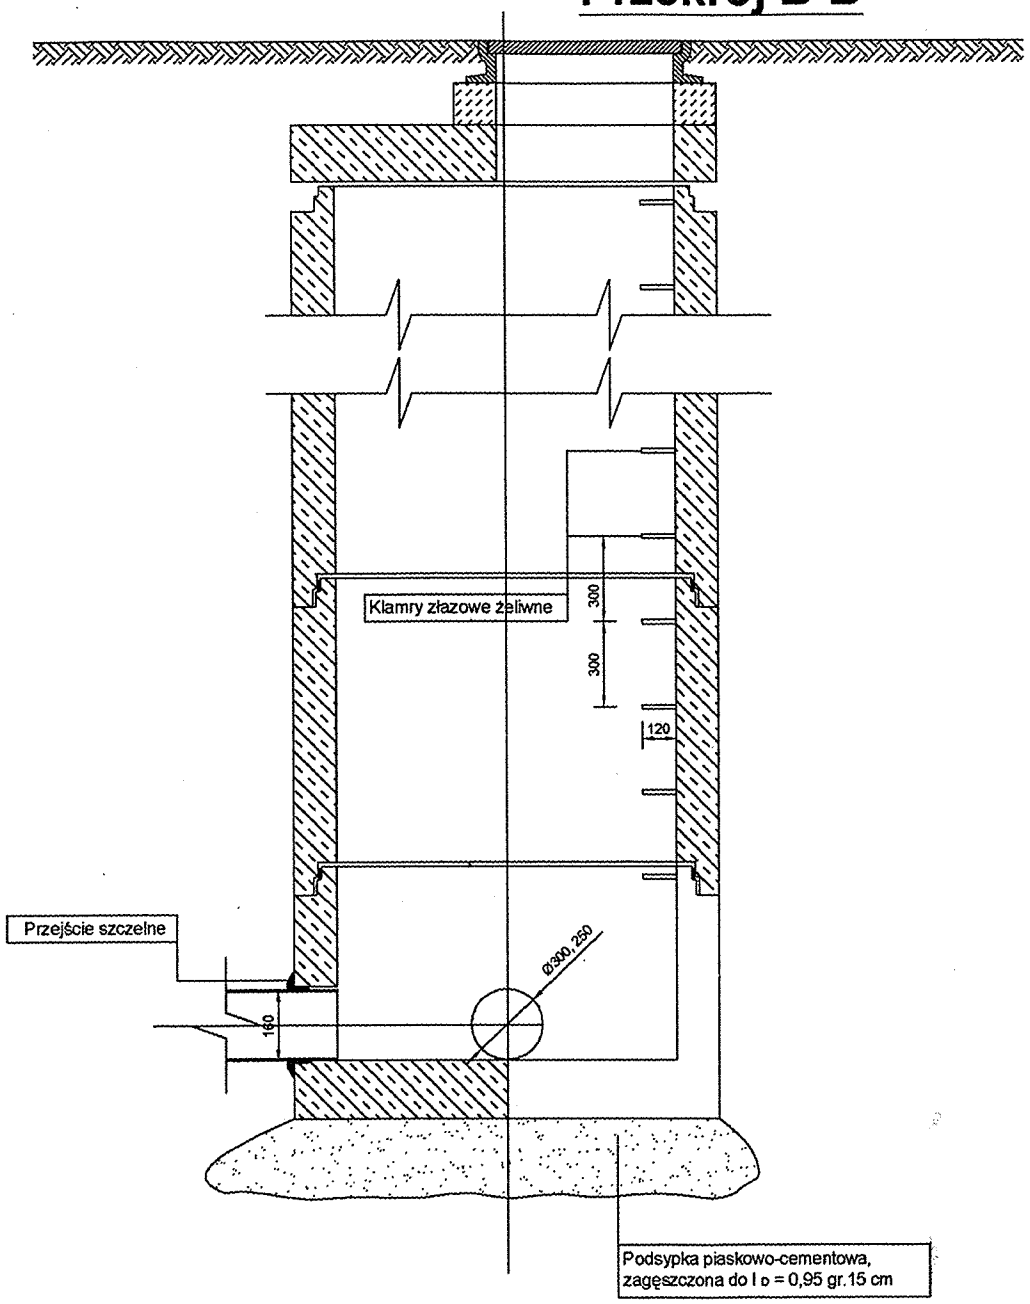

Uwaga:

Ściany studni zaizolować od zewnątrz
dwoma warstwami emulsji asfaltowej na
zimno Abizolem P-S

Studnie nr KD4, KD6 i KD9
z włazami kl. B125 pozostałe kl. D400

	"PROTECH" Usługi Projektowo-Kosztorysowe *Anna Tarnowska* 99-300 Kutno, ul. Chopina 2A, tel./fax. 024 2543112 kom. 661050079 email: anna.tarnowska79@interia.pl		
Nazwa opracowania	Sieć kanalizacji deszczowej do projektowanego parkingu w rejonie ulic Zapolskiej i Tuszyńskiej w Andrespolu		
Przedmiot rysunku	Typowa studnia połączeniowa Ø1000 betonowa prefabrykowana	Skala	schemat
Lokalizacja obiektu	Andrespol; dz. ewid nr 238, 379, 450, 410/59, 410/30, 214/4	Nr rys.	6
Inwestor	Gmina Andrespol; ul. Rokicińska 126, 95-020 Andrespol	Data	02.2010 r.
Projektant	mgr inż. Łukasz Tarnowski	LOD/0828/POOS/07	
Sprawdzający	mgr inż. Henryk Tarnowski	LOD/0265/PWOS/05	