


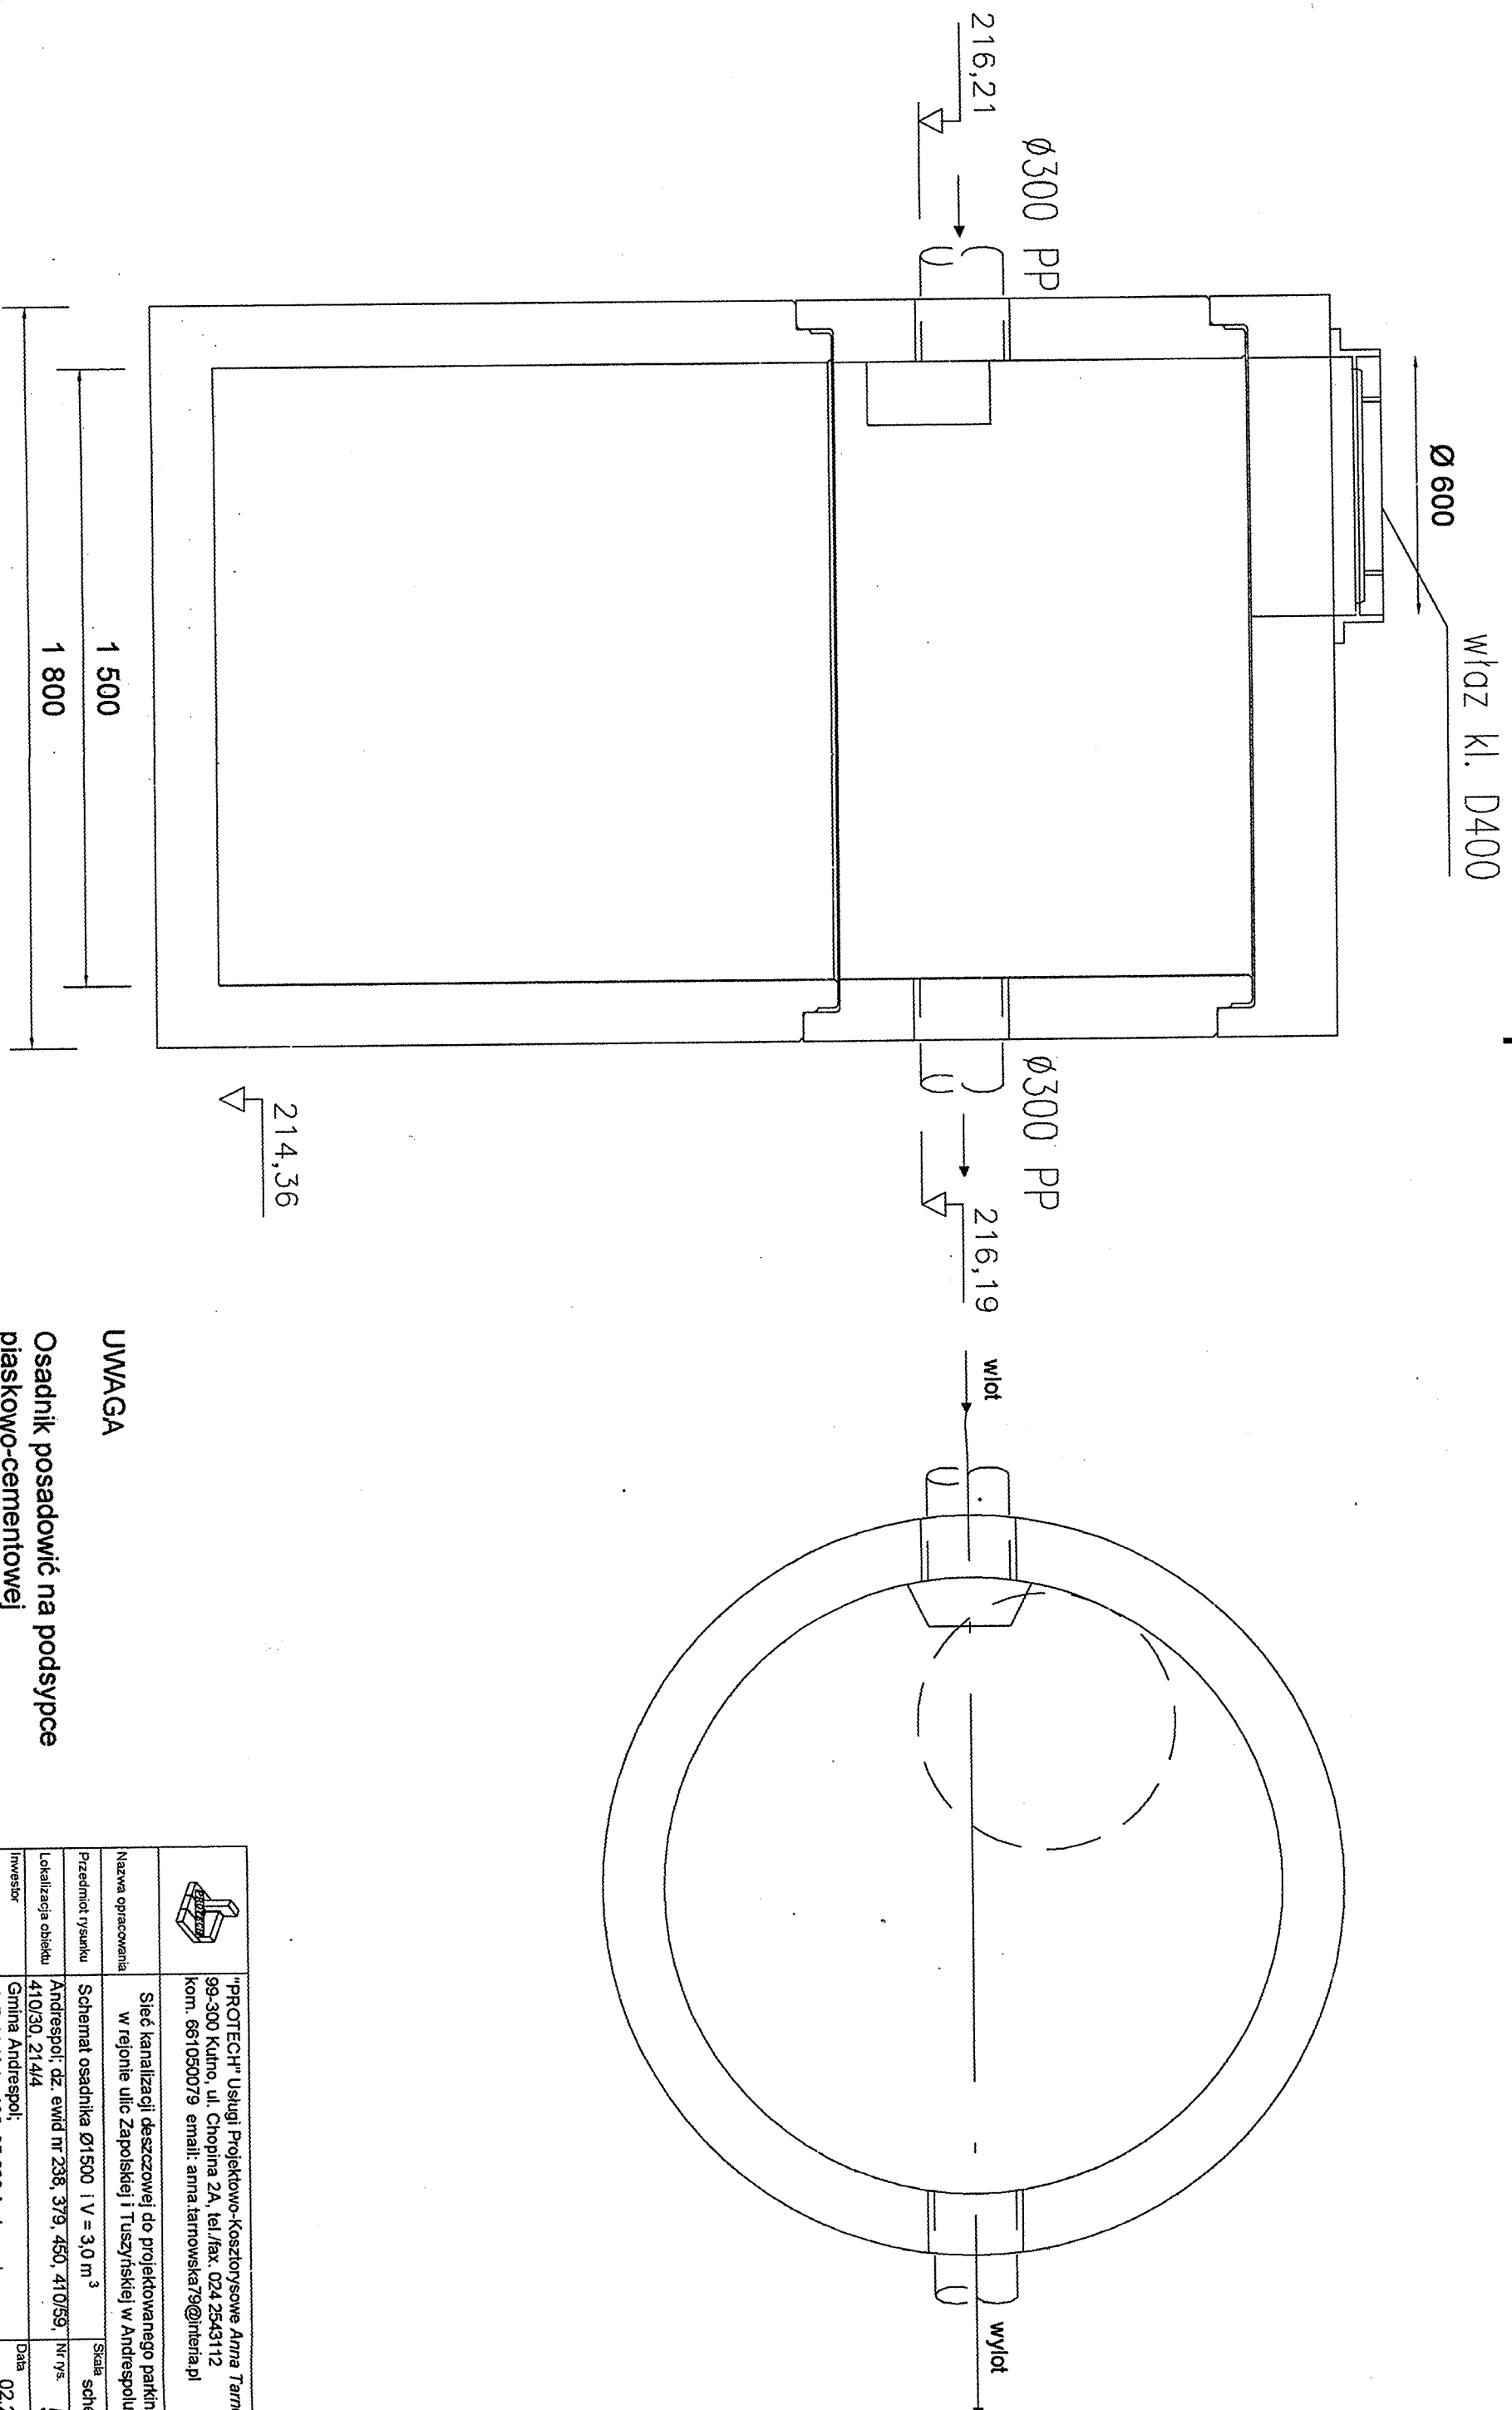

OSADNIK Ø1500 V=3,0 m³ prod. ECOL-UNICON



UWAGA

Osadnik posadowić na podsypce
piaskowo-cementowej
zagęszczonej do $l_s = 0,98$

		"PROTECH" Usługi Projektowo-Kosztorysowe Anna Tarnowska 99-300 Kultno, ul. Chopina 2A, tel./fax. 024 2543112 kom. 661050079 email: anna.tarnowska79@interia.pl	
Nazwa opracowania	Sieć kanalizacji deszczowej do projektowanego parkingu w rejonie ulic Zapolskiej i Tuszyskiej w Andrespolu		
Przedmiot rysunku	Schemat osadnika Ø1500 i V = 3,0 m ³	Skala	schemat
Lokalizacja obiektu	Andrespol, dz. ewid. nr 238, 379, 450, 410/59, 410/30, 214/4	Nr rys.	5
Investor	Gmina Andrespol, ul. Rokicińska 126, 95-020 Andrespol	Data	02.2010 r.
Projektant	mgr inż. Łukasz Tarnowski	LOD/0828/ POOS/07	
Sprawdzający	mgr inż. Henryk Tarnowski	LOD/0265/ PMOS/05	