


PROFIL PODŁUŻNY INSTALACJI KAN. SANITARNEJ

SKALA 1:100/100

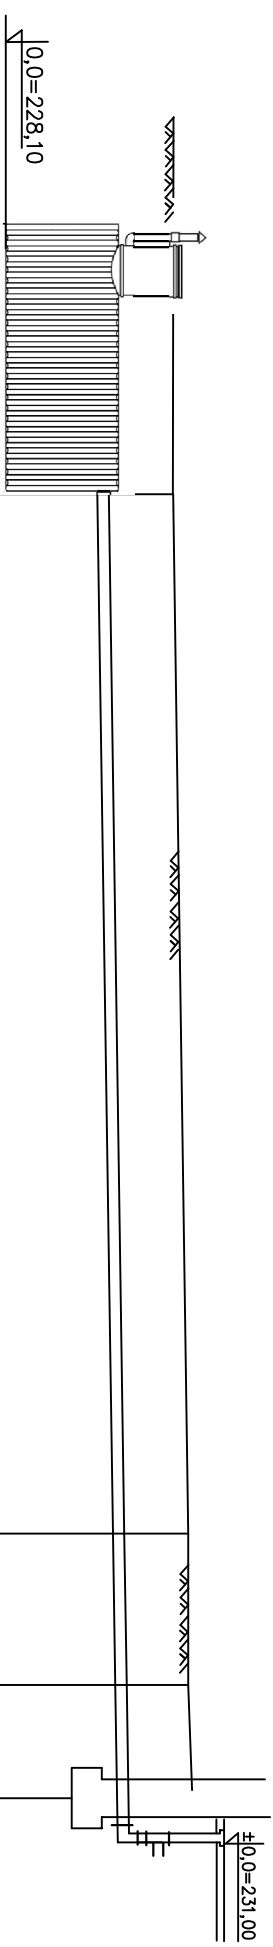

poziom por.224,00 m n.p.m.		Proj. zbiornik WOBET-HYDRET V=7m		Zafamanie 45*		Zafamanie 45*		Proj. budynek	
Węzeł	1							2	
Rzędna terenu [m n.p.m.]	230,40		230,60		230,60		230,65		
Rzędna dna rury [m n.p.m.]	229,40		229,61		229,64		229,66		
Zagłębienie [m]	1,00		0,99		0,96		0,99		
Materiał,Średnica/Spodek [%]	PCV150						1,50		
Odległość [m]	0,00		13,75		15,75		17,25		
Długość [m]			13,75		2,00		1,50		

P.P.i R.l. "PRONIL" S.C.
 91-456 Łódź ul.Wersalska 47/75 tel./fax 0426406385
 e-mail: pronil@wp.p.l

Rodzaj dokumentacji:
 Projekt budowlany przebudowy budynku Świetlicy Wiejskiej
 we wsi Janowka przy ul. Głównej 53 nr ewid.dz. 53Z.
 gmina Andrespol

Nr proj.:
 603

Prace rys.:
 PROFIL PODŁUŻNY INSTALACJI KAN. SANIT.

Skala:
 1:100/
 1:100

Projektant:
 mgr inż. Sławomir Olszewski upr.nr 275/86/WŁ
 Opasował:
 mgr inż. Radosław Olszewski

Podpis:
 Data:
 12.2007