


# PRZEKRÓJ A-A 1:50

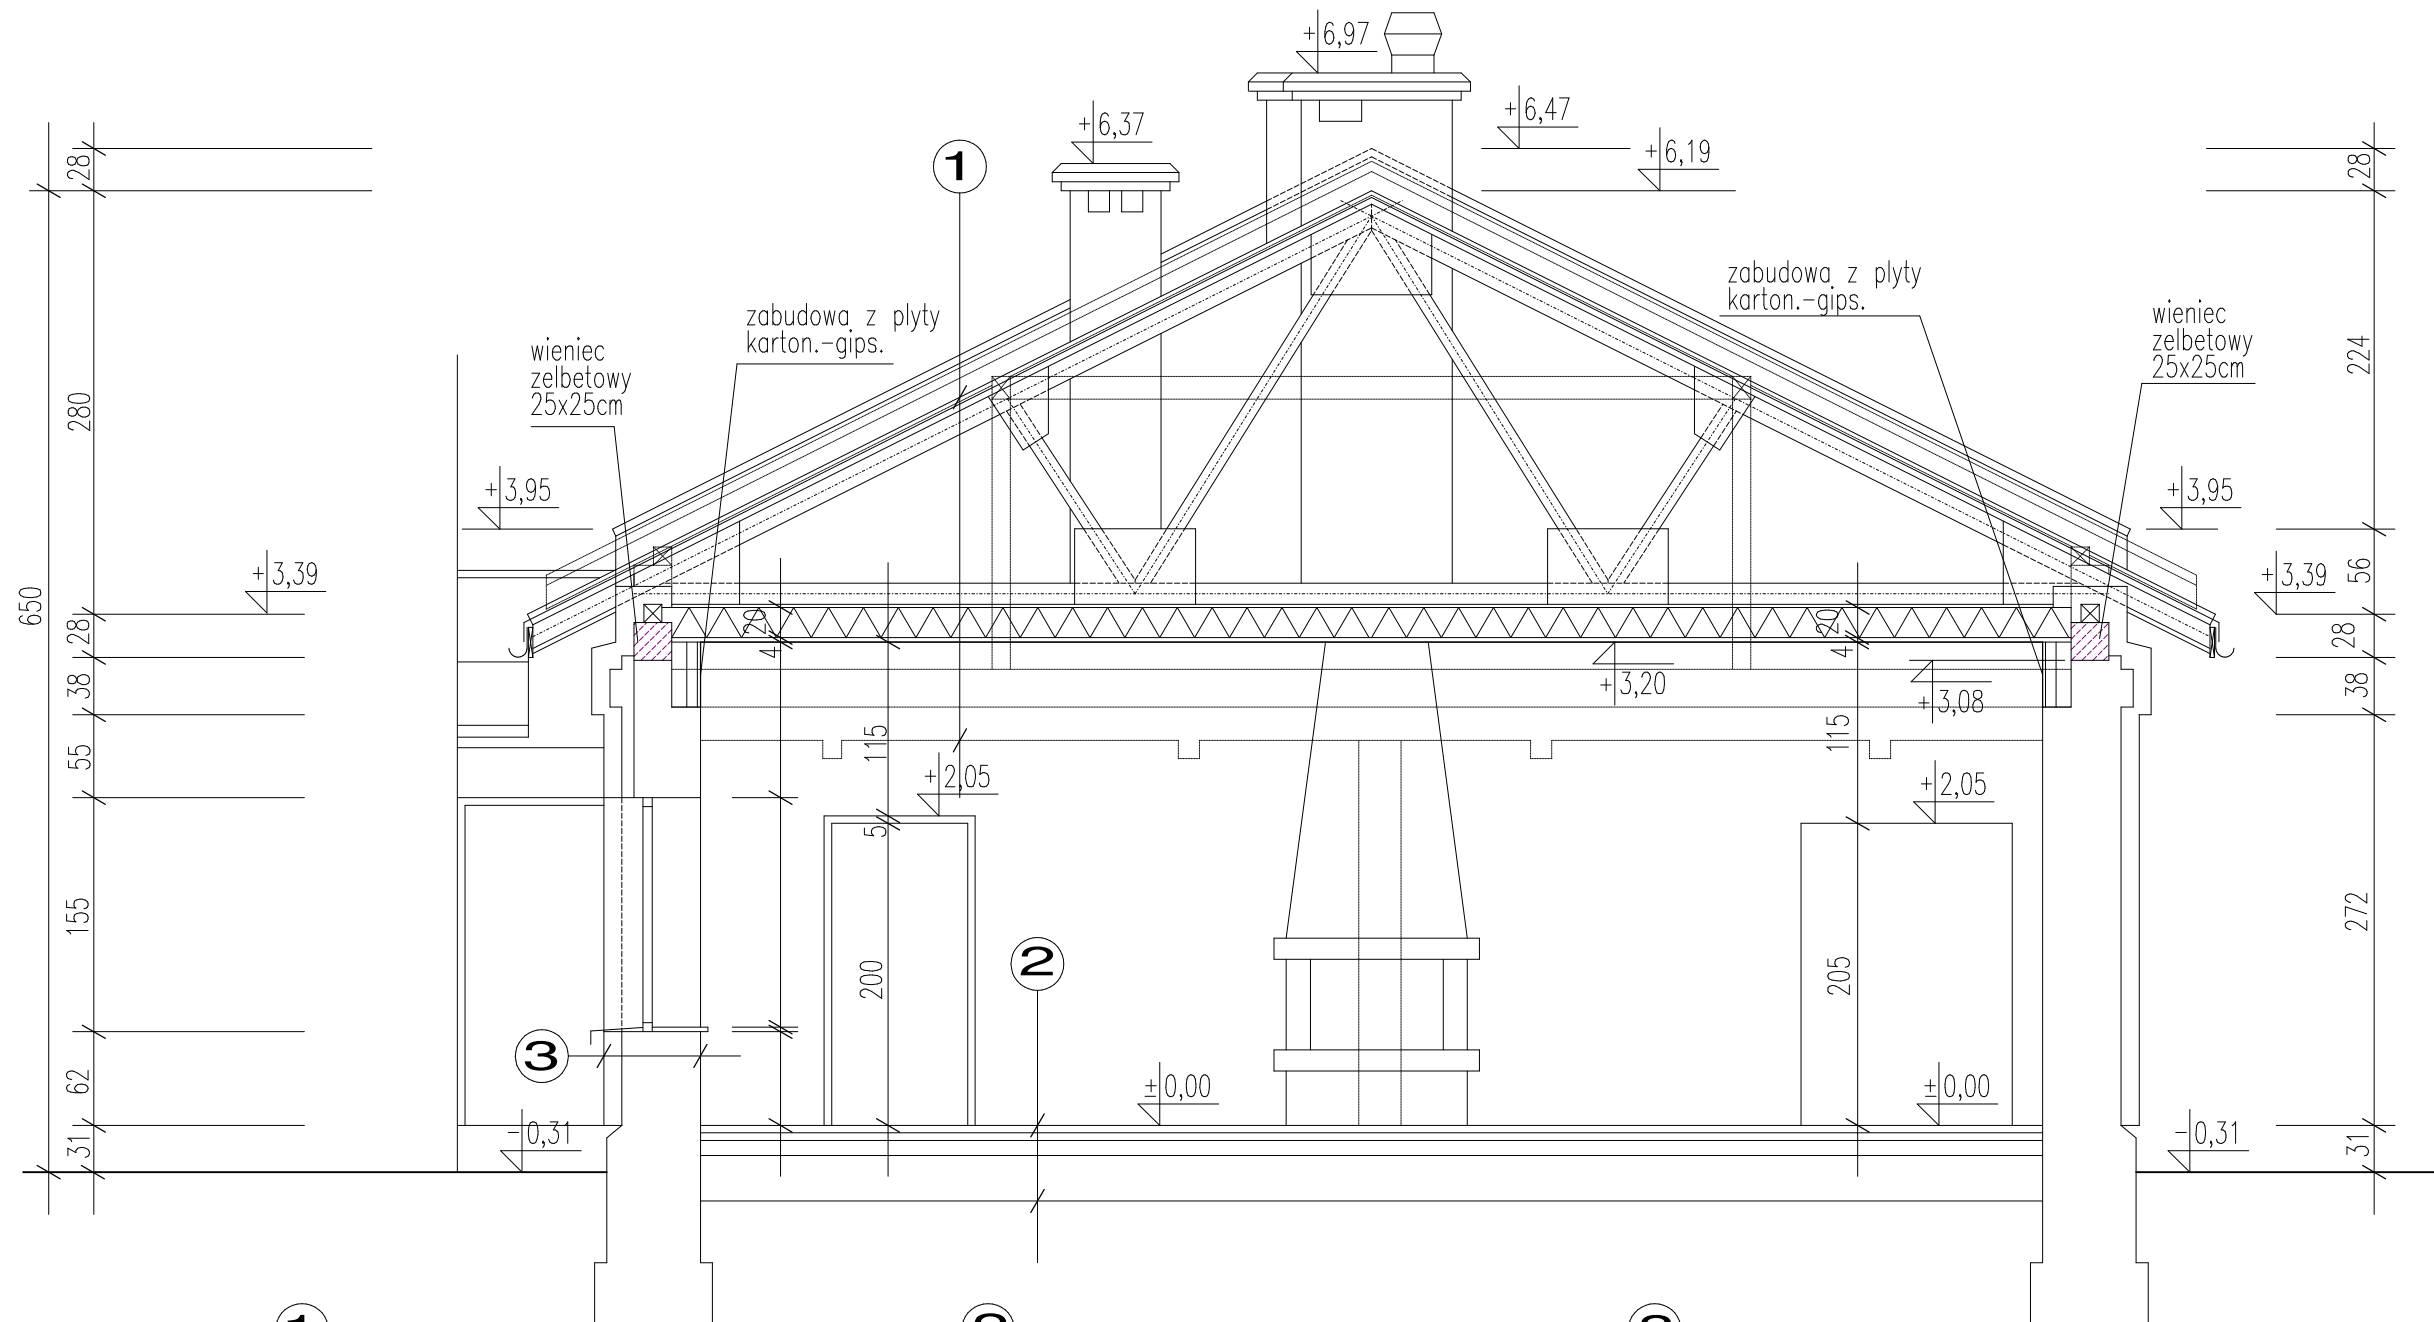

<b>1</b>	istn. blacha trapezowa do likwidacji
	istn. deskowanie do likwidacji
	istn. drewniana konstrukcja dachu do likwidacji
	istn. strop drewniany do likwidacji
	proj. blachodachówka
	proj. łąty 4x5cm
	proj. kontrłaty 4x5cm
	proj. folia dachowa
	proj. górny pas wiązara dachowego
	pustka powietrzna
	proj. wełna mineralna gr. 20cm
	proj. folia paroizolacyjna
	proj. sufit podwieszony z płyty karton.-gips. 12,5mm na ruszcie metalowym

<b>2</b>	istn. warstwy posadzkowe do likwidacji
	proj. parkiet przemysłowy gr.2cm
	proj. wylewka samopoziomująca gr. 1cm
	proj. podkład cementowy gr.4cm zbroj. siatką stal. $\phi 3$
	proj. styropian FS 20 gr.5cm
	proj. 2x papa asfaltowa na lepiku
	proj. podkład betonowy gr.10cm
	proj. piach ubijany warstwami gr.30cm

<b>3</b>	proj. ocieplenie metodą lekką mokrą ( tynk akrylowy cienkowarstwowy na siatce poliestrowej + styropian FS15 gr.12cm
	istn. ściana z cegły ceramicznej pełnej
	istn. tynk do skucia
	istn. okładziny ścian ( boazeria ) do likwidacji
	proj. tynk cement. - wapi. + gładź gipsowa gr. 1,5cm

UWAGA!  
WYMIARY SPRAWDZIC NA BUDOWIE.

<b>P.P.i R.I. "PRONIL" s.c.</b>		
91-456 Lodz ul.Wersalska 47/75 tel./fax 0426406385 e-mail: pronil@wp.pl		
Rodzaj dokumentacji: Projekt budowlany przebudowy budynku Światlicy Wiejskiej we wsi Janówka przy ul. Głownej 53 nr ewid.dz. 532, gmina Andrespol	Nr proj.:	603
Treść rys.:	Skala:	Data:
<b>PRZEKRÓJ A-A</b>	1:50	12.2007
Projektował:	arch. Piotr Nowacki upr.nr 176/99/WŁ	Podpis:
Sprawdził:	arch. Paweł Kamiński upr.nr 391/94/WŁ	<b>6.</b>