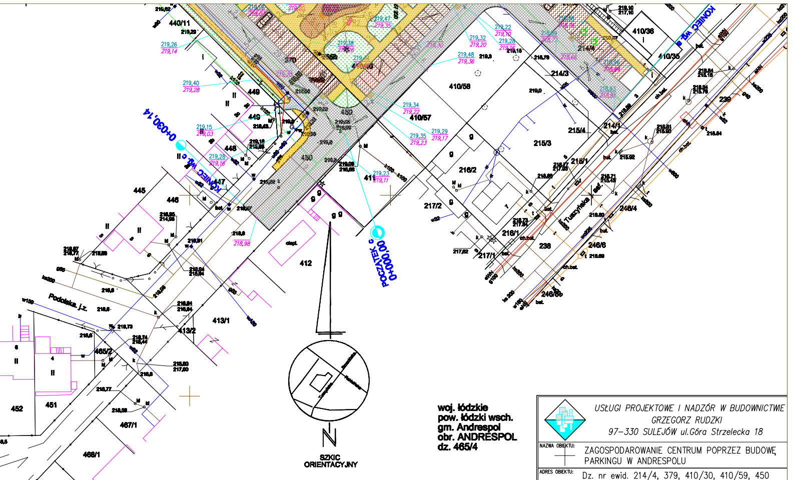
POCZĄTEK
0+000,00
0+030,14
KONIEC
Podleśna
410/58
410/57
410/36
410/35
214/3
214/4
215/4
215/3
216/2
216/1
217/2
217/1
218/1
238
246/4
246/5
246/6
411
412
413/1
413/2
443/11
445
446
448
449
451
452
465/2
467/1
468/1
469
SZKIC
ORIENTACYJNY
N

woj. łódzkie
pow. łódzki wsch.
gm. Andrespol
obr. ANDRESPOL
dz. 465/4

MAPA SYTUACYJNO WYSOKOŚCIOWA
do celów projektowych
Skala 1:500

Wykonał:
USŁUGI GEODEZYJNE
Paweł Woźny

Kierownik roboty:
inż. Zdzisław Woźny
Upr. geod. nr 1301

Opracowano na podstawie mapy zasadniczej gm. Andrespol; sekcja
122 224 212 oraz pomiaru uzupełniającego z m-ca października 2008 roku.

L. ks. rob. nr 2385-115/08

Łódź dn. 16.10.2008

USŁUGI PROJEKTOWE I NADZÓR W BUDOWNICTWIE
GRZEGORZ RUDZKI
97–330 SULEJÓW ul.Góra Strzelecka 18

NAZWA OBIEKTU:	ZAGOSPODAROWANIE CENTRUM POPRZEZ BUDOWĘ PARKINGU W ANDRESPOLU		
ADRES OBIEKTU:	Dz. nr ewid. 214/4, 379, 410/30, 410/59, 450 w obrębie 1 Andrespol		
NAZWA RYSUNKU:	PROJEKT ZAGOSPODAROWANIA TERENU	SKALA:	1:500
AUTORZY PROJEKTU:		DATA:	MAJ 2009
		NR RYS.:	2