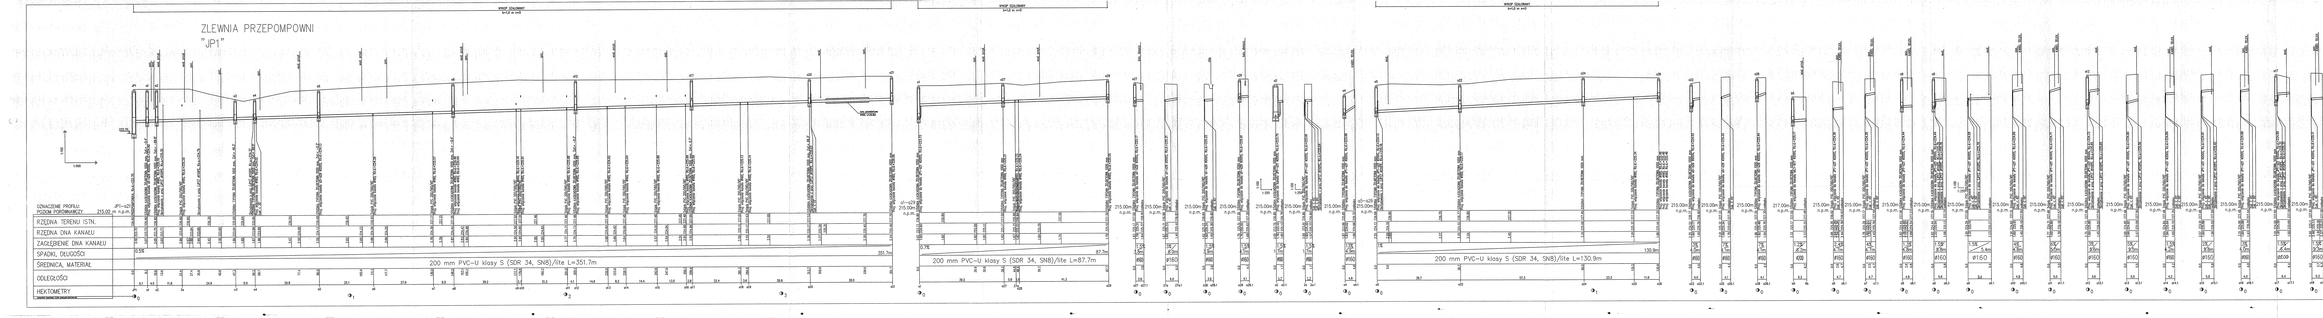

PROJEKT BUDOWLANO-WYKONAWCZY

SIECI ZEWNĘTRZNE

PROFILE SIECI

GMINA ANDRESPOL

ul. KOŚCIUSZKI 105
95-020 ANDRESPOL

P.P.W. "BIOPROJEKT"
Grzegorz Jaśkó
ul. Piękna/ma 26
97-310 Moszczenica

SKALA	1:500
DATA	2008.09.
NR RYSUNKU	SZ-04
NR ARKUSZA	00
BRANŻA	SZ
NR PROJEKTU	PB-W