

55 90 500  
45 37 100


55 90 500  
45 37 300

- PROJEKTOWANA DROGA WEWNĘTRZNA Z KOSTKI BETONOWEJ gr.8cm
- PROJEKTOWANE STANOWISKA PARKINGOWE Z KOSTKI BETONOWEJ gr.8cm
- PROJEKTOWANA DROGA WEWNĘTRZNA Z KOSTKI BETONOWEJ gr.8cm
- PROJEKTOWANY CHODNIK Z KOSTKI BETONOWEJ gr.6cm
- PROJEKTOWANY CHODNIK Z KOSTKI BETONOWEJ gr.6cm
- PROJEKTOWANY CHODNIK Z KOSTKI BETONOWEJ gr.6cm
- TERENY ZIELONE

STANOWISKO POMIAROWE  
w Łodzi  
ul. Sienkiewicza nr 3  
90-954 Łódź - 4 Skr. 92

Załącznik do Decyzji 111/2008  
z dnia 18.06.2008

Kierownik Referatu Budownictwa  
i Gospodarki Nieruchomościami  
mgr inż. Ewa Kramieniewska

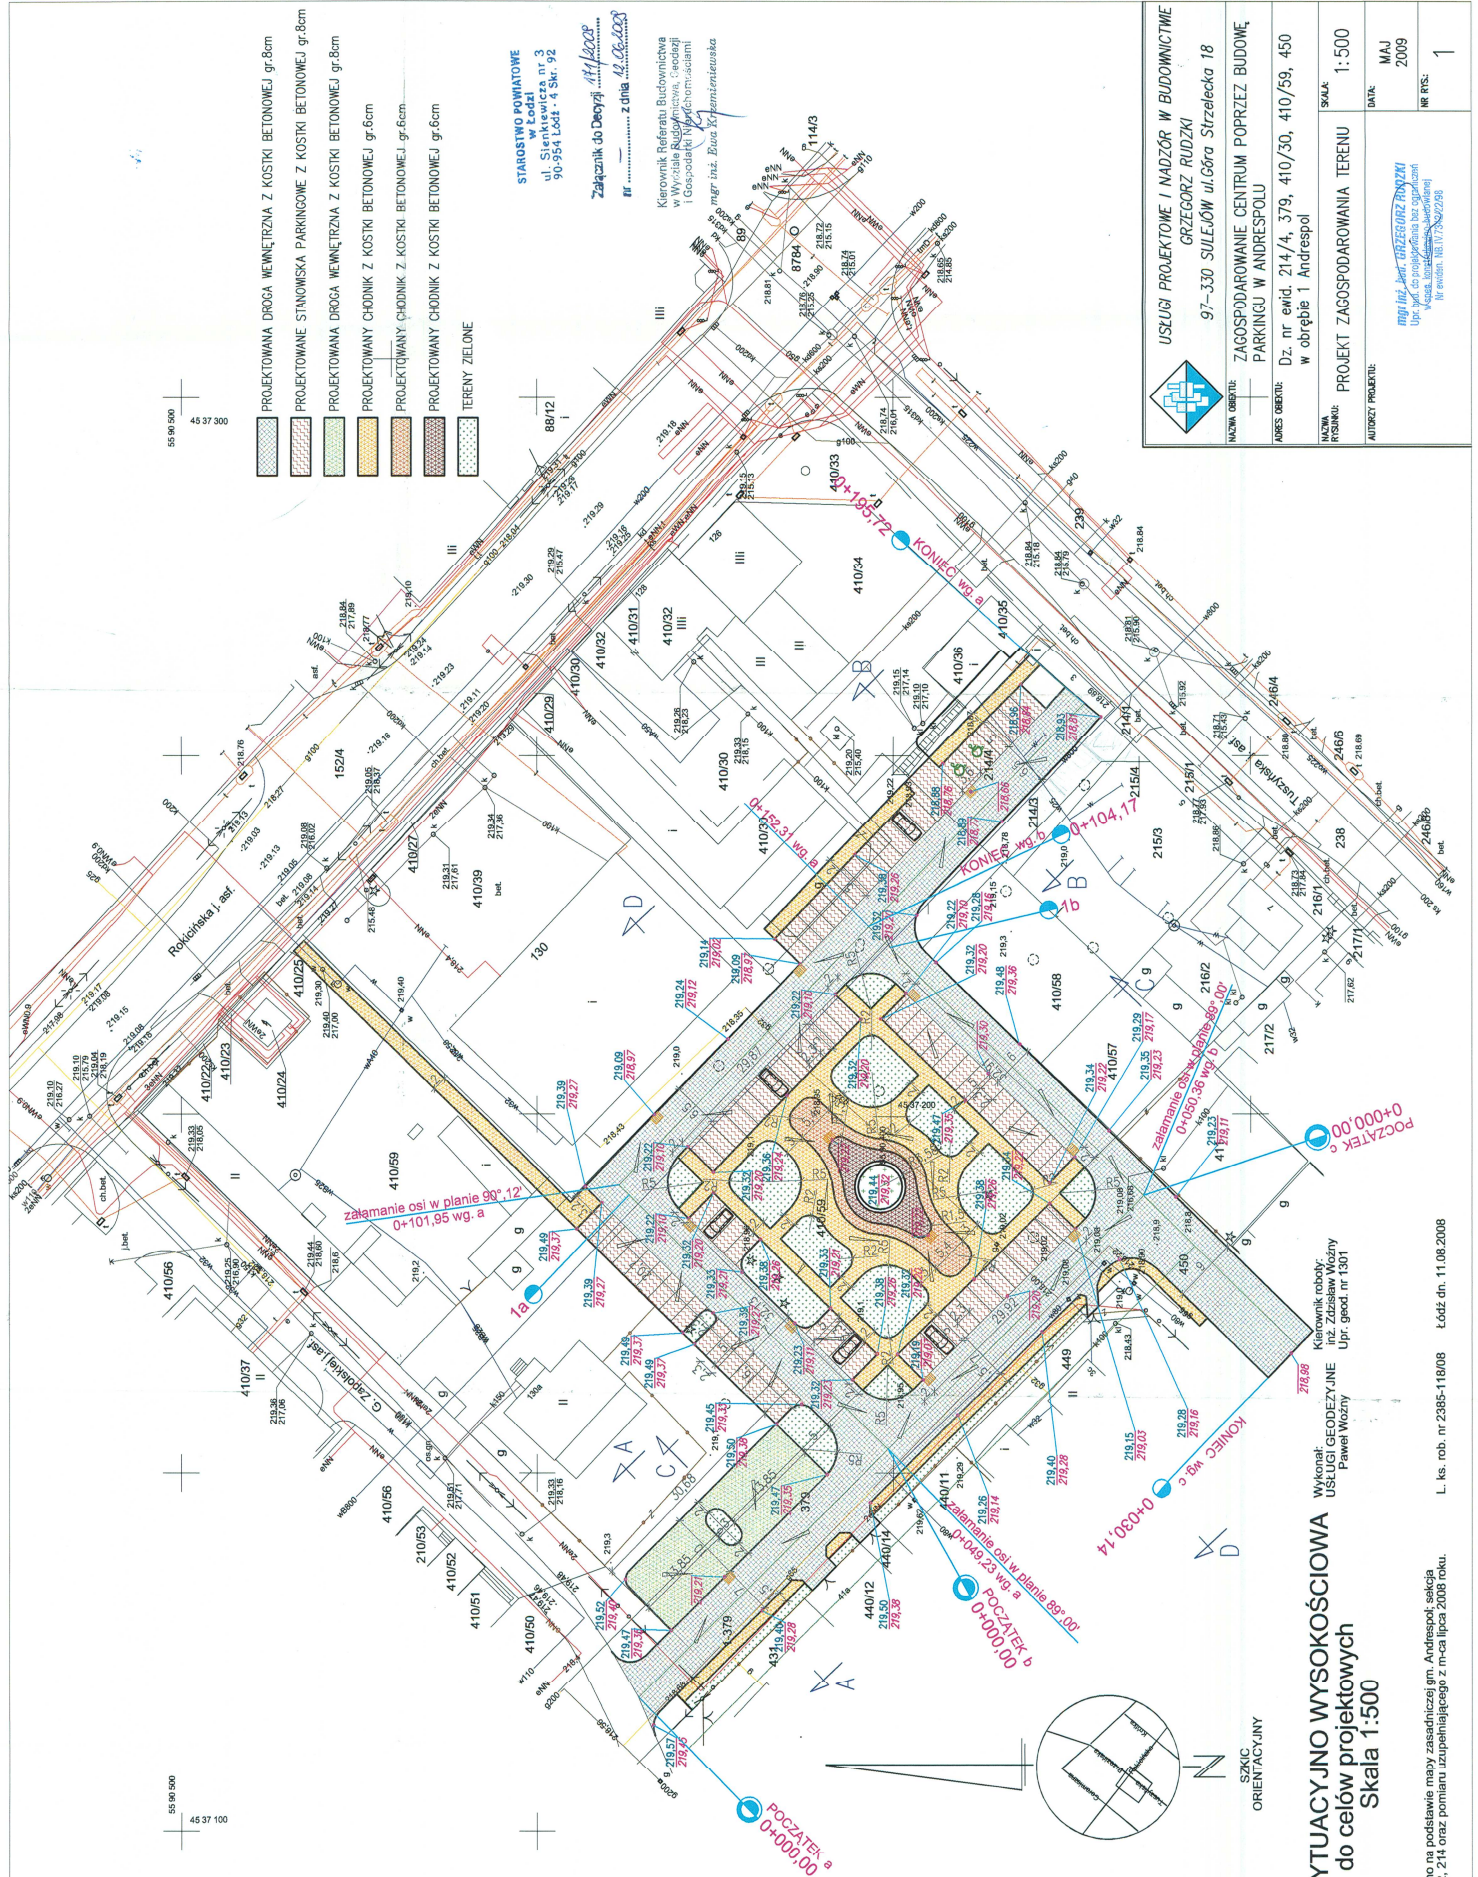

# MAPA SYTUACYJNO WYSOKOŚCIOWA do celów projektowych Skala 1:500

woj. łódzkie  
pow. łódzki wsch.  
gm. ANDRESPOL  
obr. ANDRESPOL  
ul. Rokicińska 126

Wykonali:  
USŁUGI GEODEZYJNE  
Paweł Woźny  
Inż. Zdzisław Woźny  
Upr. geod. nr 1301

Kierownik robót:  
Inż. Zdzisław Woźny  
Upr. geod. nr 1301

SZKIC  
ORIENTACYJNY



USŁUGI PROJEKTOWE I NADZÓR W BUDOWNICTWIE  
GRZEGORZ RUDECKI  
97-330 SULEJÓW ul. Głowa Strzelecka 18

ZAGOSPODAROWANIE CENTRUM POPRZEC BUDOWE  
PARKINGU W ANDRESPOLU

ADRES OBRĘTU:  
Dz. nr ewid. 214/4, 379, 410/30, 410/59, 450  
w obrębie 1 Andrespól

SKALA  
1:500

DATA:  
MAJ  
2009

NR KRS:  
1

Opracowano na podstawie mapy zasadniczej gm. Andrespól, sekcja  
122 224 212, 214 oraz pomiaru uzupełniającego z m-cia lipca 2008 roku.

L. ks. rob. nr 2385-118/08 Łódź dn. 11.06.2008