



STANOWISKO POMIAROWE W L.O.
ul. Sienkiewicza 3
90-954 Łódź-4 Skrz. 92

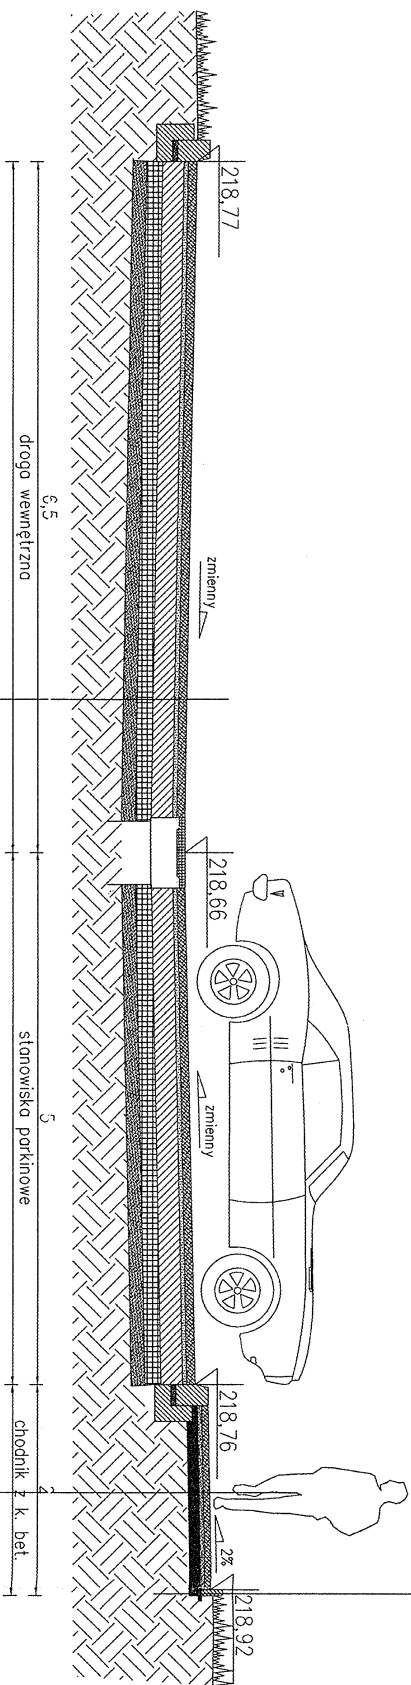

8cm	kostka betonowa
4cm	podsyпка cementowo-piaskowa 1:4
8cm	podbudowa warstwa g6rna z kruszywa łamanege
17cm	podbudowa warstwa dolna z kruszywa łamanege

obrzeze betonowe 6x20
podsyпка piaskowa 3cm

6cm	kostka betonowa
4cm	podsyпка cementowo-piaskowa 1:4
8cm	podbudowa warstwa g6rna z kruszywa łamanege
15cm	podbudowa warstwa dolna z kruszywa łamanege

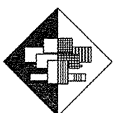

USLUGI PROJEKTOWE I NADZ6R W BUDOWNICTWIE
GRZEGORZ RUDZKI
97-330 SULEJ6W ul. G6ra Strzelecka 18

NAZWA OBIEKTU: ZAGOSPODAROWANIE CENTRUM PORRZEZ BUDOWE, PARKINGU W ANDRESPOLU
ADRES OBIEKTU: Dz. nr ewid. 214/4, 379, 410/30, 410/59, 450 w obr6bie 1 Andrespol

NAZWA PRZEBUDOWY: PRZEBUD6W B-B
AUTORZY PROJEKTU: MAJ 2009

mgr inż. Jacek GRZEGORZ RUDZKI
Upn. i upz. do projektowania bez ograniczeń
w spec. konstr. Ogólno budowlanej
Nr ewidenc. 113 177 572/2008

SKALA: 1:50
DATA: MAJ 2009
NR RIS.: 8