



PRZEKRÓJ NORMALNY

Linia trasowania wg. a, c, d, e, f

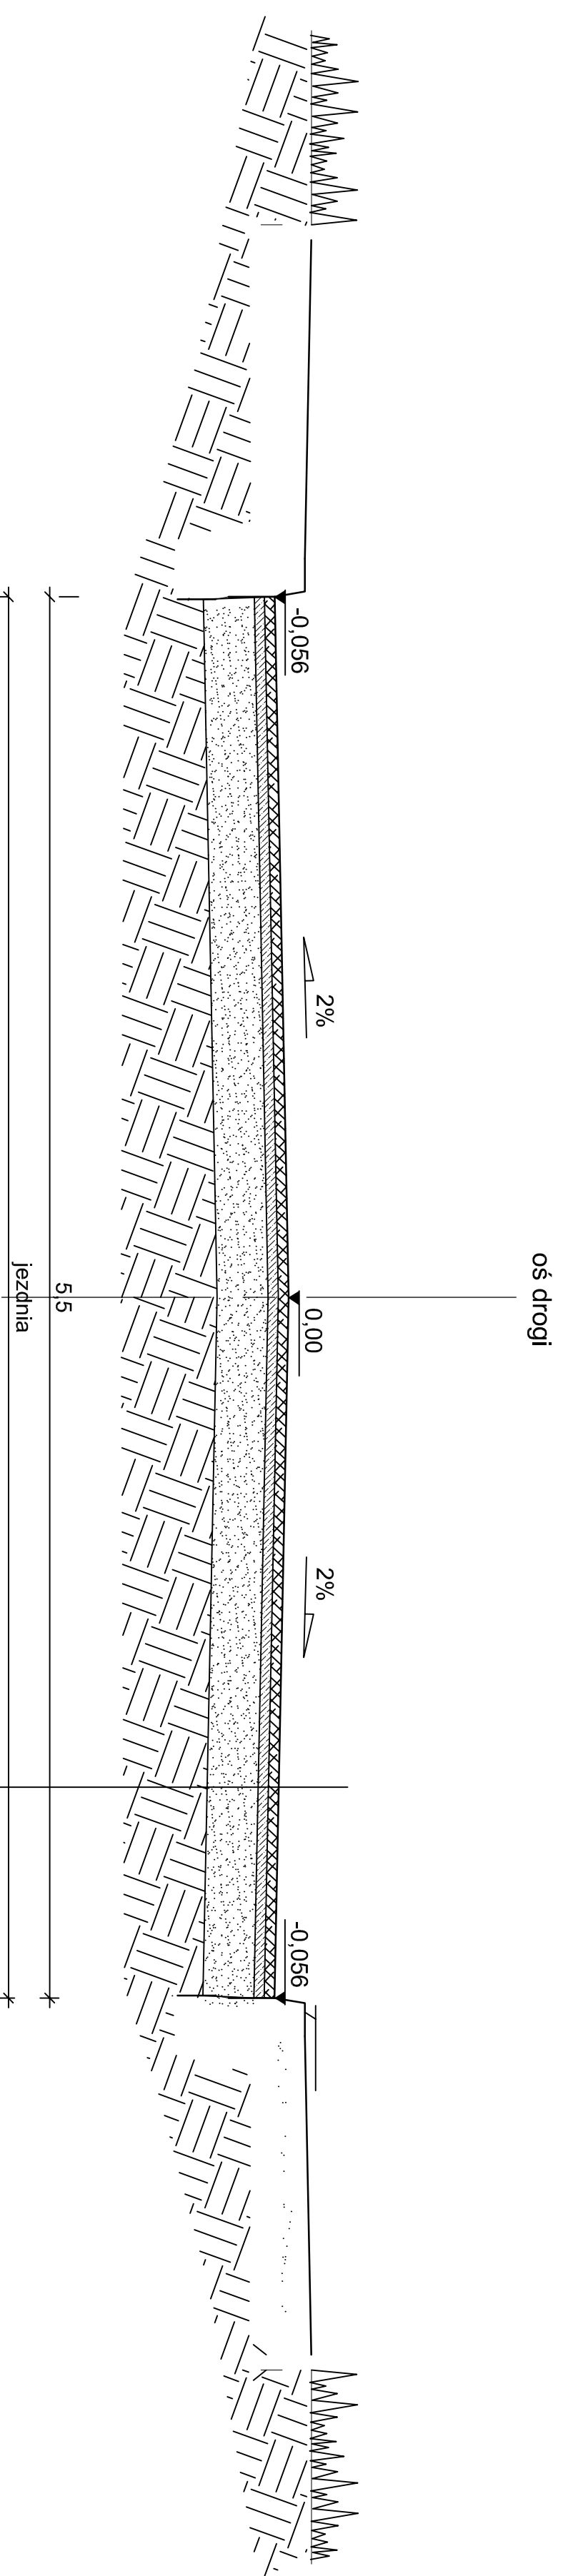

- WARSTWA ŚCIERALNA Z MMA gr. 4cm
- WARSTWA WIĄŻĄCA Z BA GRYSOWEGO gr. 5cm
- PODBUDOWA KŁSM FRAKCJI 0-31,5mm gr. 20cm
- STABILIZACJA Ps, P_g CEMENTEM O R_m=2,5MPa gr. 10cm

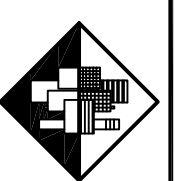

Usługi Projektowe i Nadzór w Budownictwie
GRZEGORZ RUDZKI
97-330 Sulejów ul. Góra Strzelecka 18

GMINA ANDRESPOL
95-020 Andrespol ul. Rokicińska 126

G.M. ANDRESPOL
m. Andrespol ul. Fredry

Imię i Nazwisko	Upoważnienia	Data	Podpis
Projektował: mgr inż. Grzegorz Rudzki	NB.W.7342/22/98		
Opracował: Damian Hyniszyn			

projekt: Remont ul. Fredry

rysunek: PRZEKRÓJ NORMALNY I
Linia trasowania wg. a, c, d, e, f

skala: 1:25	format: A3+	Typ Akuszu	Rewizja
data: 05-2010	projekt:	D-08	