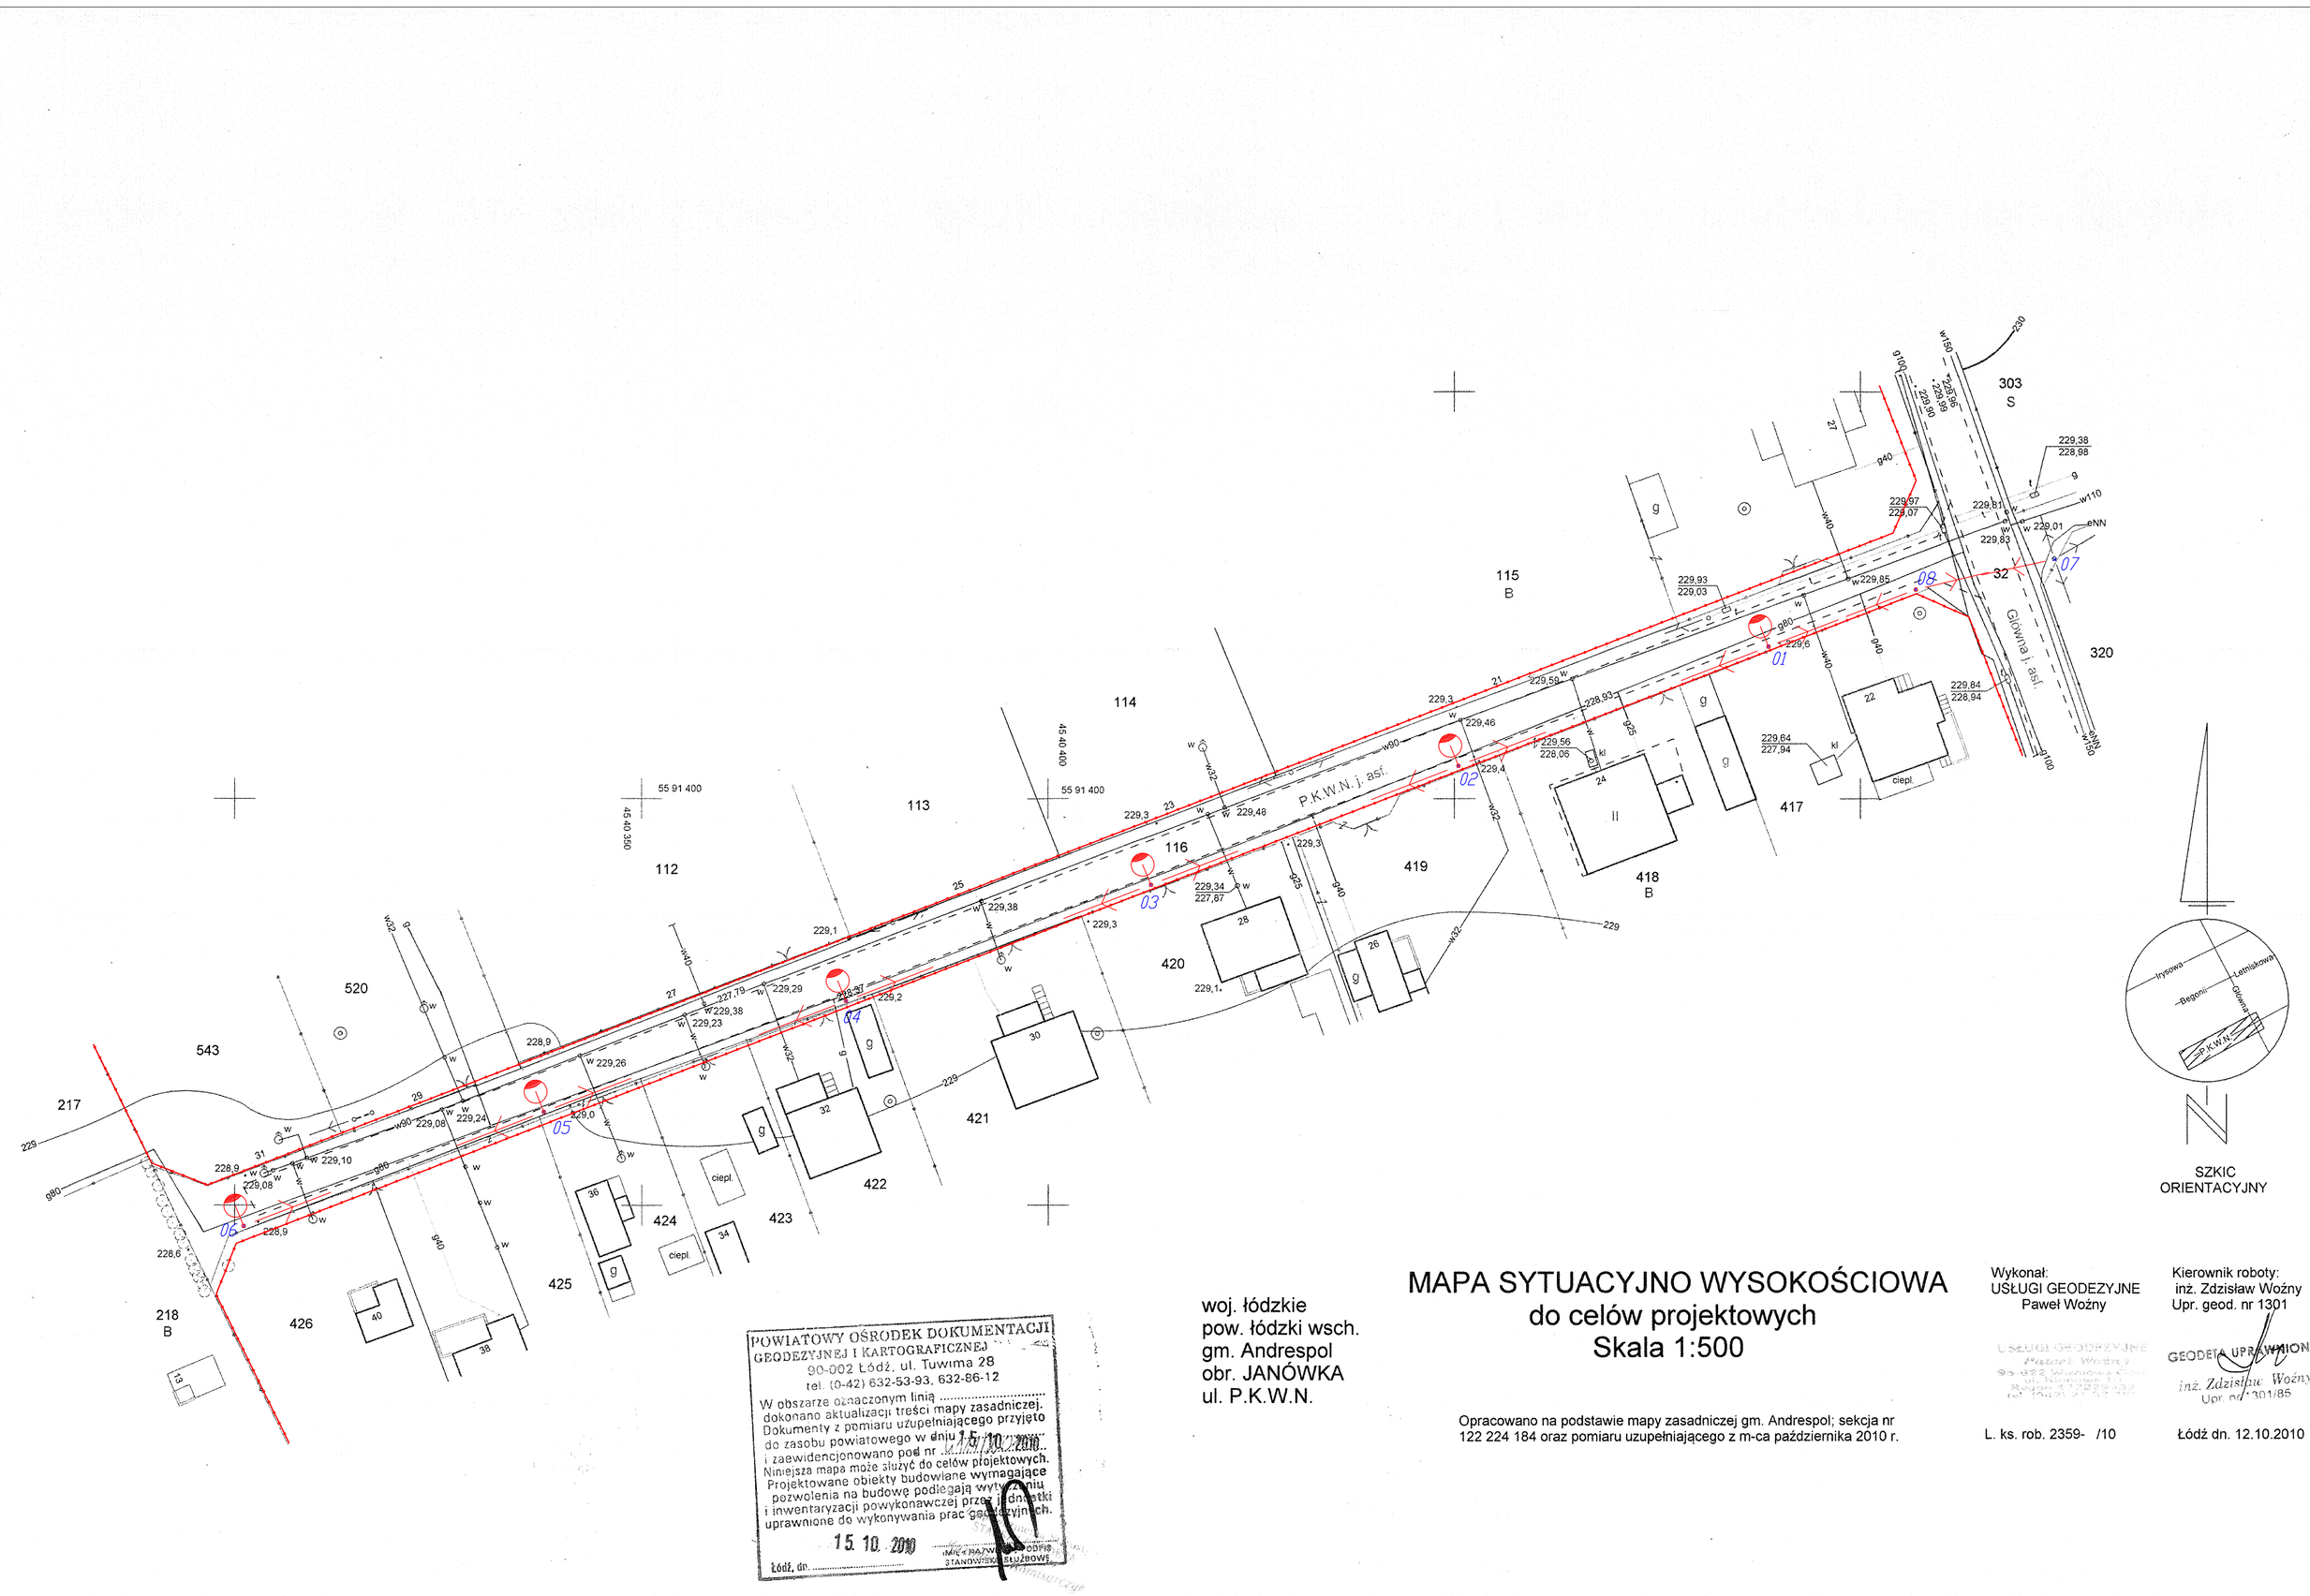

POWIATOWY OŚRODEK DOKUMENTACJI GEODEZYJNEJ I KARTOGRAFICZNEJ
90-002 Łódź, ul. Tuwima 28
tel. (0-42) 632-53-93, 632-86-12
W obszarze oznaczonym linią ..... dokonano aktualizacji treści mapy zasadniczej.
Dokumenty z pomiaru uzupełniającego przyjęto do zasobu powiatowego w dniu 15.10.2010
i zaewidencjonowano pod nr .....
Niniejsza mapa może służyć do celów projektowych.
Projektowane obiekty budowlane wymagające pozwolenia na budowę podlegają wytyczeniu i inwentaryzacji powykonawczej przez jednostki uprawnione do wykonywania prac geodezyjnych.
15.10.2010
Łódź, dn. ..... KIEROWNIK REFERATU STANOWISKO SŁUŻBOWE

woj. łódzkie
pow. łódzki wsch.
gm. Andrespol
obr. JANÓWKA
ul. P.K.W.N.

MAPA SYTUACYJNO WYSOKOŚCIOWA
do celów projektowych
Skala 1:500

Opracowano na podstawie mapy zasadniczej gm. Andrespol; sekcja nr 122 224 184 oraz pomiaru uzupełniającego z m-ca października 2010 r.

Wykonał:
USŁUGI GEODEZYJNE
Paweł Woźny

L. ks. rob. 2359- /10

Kierownik roboty:
inż. Zdzisław Woźny
Upr. geod. nr 1301

Łódź dn. 12.10.2010

LEGENDA:
- Stup oswietleniowy ŻN-10m + OUSb-70W
- wsp.08 Stup ŻN-10m
- Linia napowietrzna AsXSn2x25mm2
- Linia regulacyjna

Niniejsza mapa jest fragmentem mapy sytuacyjno – wysokościowej do celów projektowych w skali 1:500 zaewidencjonowanej w MODGK w Łodzi nr 4111/2010 z dnia 15.10.2010
Za zgodność z oryginałem

Ziemowit Goździk

Biuro Techniczno Handlowe ZET Łódź ul. Kilińskiego 87			
Stadium	PROJEKT BUDOWLANY	Branża	ELEKTRYCZNA
Obiekt	JANÓWKA ul. P.K.W.N.		
Treść Opracowania	Oświetlenie uliczne		Dat 2010
Inwestor	Urząd Gminy Andrespol		Ska
Projektował	mgr inż. Ziemowit Goździk upr. nr 175/71/ŁM		Nr
Opracował	Michał Orsetti		1
Sprawdził	mgr inż. Józef Ciach upr. nr 20/67		