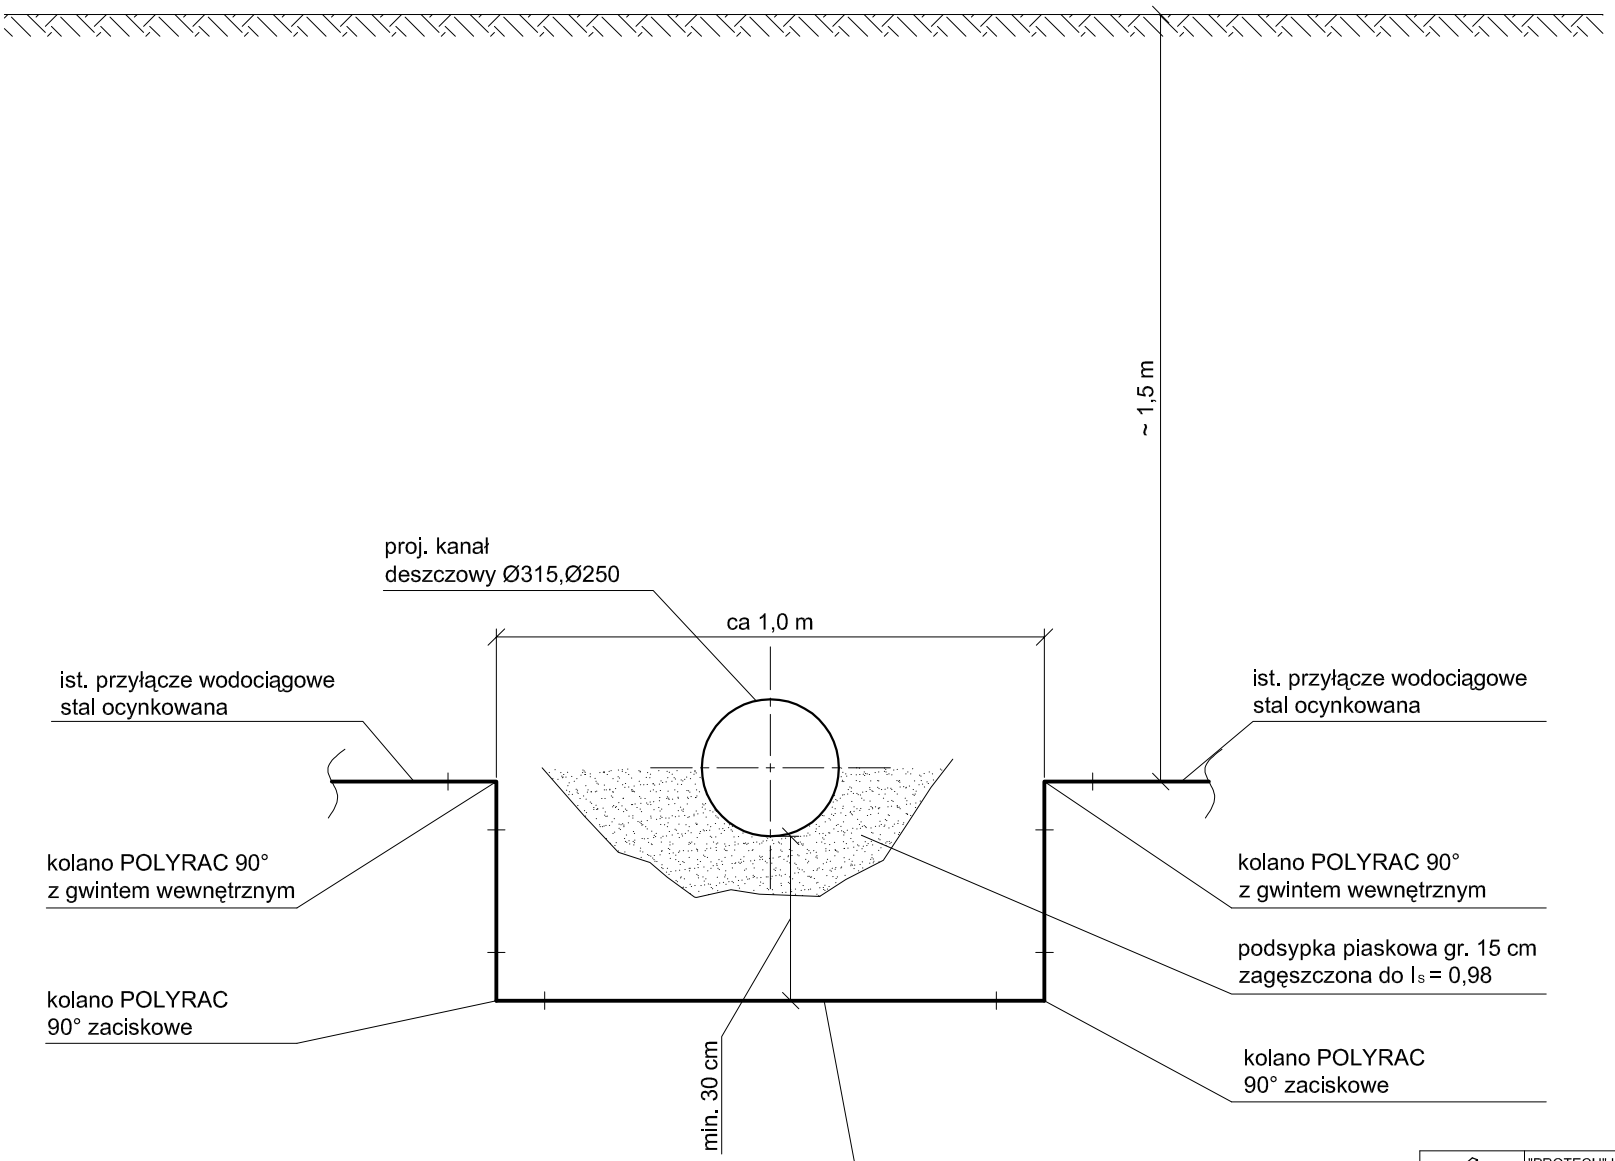


| | | | |
|---|---|---|---|
| | "PROTECH" Usługi Projektowo-Kosztorysowe *Anna Tarnowska*<br>99-300 Kutno, ul. Staszica 25/15, tel./fax. 024 2543112<br>kom. 661050079 email: anna.tarnowska79@interia.pl | | |
| Nazwa opracowania | Sieć kanalizacji deszczowej w ul. Patriotycznej<br>i Pokojowej w Andrespolu | | |
| Przedmiot rysunku | Schemat przebudowy ist. przyłącza<br>wodociągowego z proj. kan. deszczową | | Skala schemat |
| Lokalizacja obiektu | Andrespol; dz. ewid nr 381, 394, 466/5, 407 | | Nr rys. 6 |
| Inwestor | Gmina Andrespol;<br>ul. Rokicińska 126, 95-020 Andrespol | | Data 05.2010 r. |
| Projektant | mgr inż. Łukasz Tarnowski | LOD/0828/<br>POOS/07 | |
| Sprawdzający | mgr inż. Henryk Tarnowski | LOD/0265/<br>PWOS/05 | |