



PRZEKRÓJ KONSTRUKCYJNY - jezdnia z poboczem bitumicznym

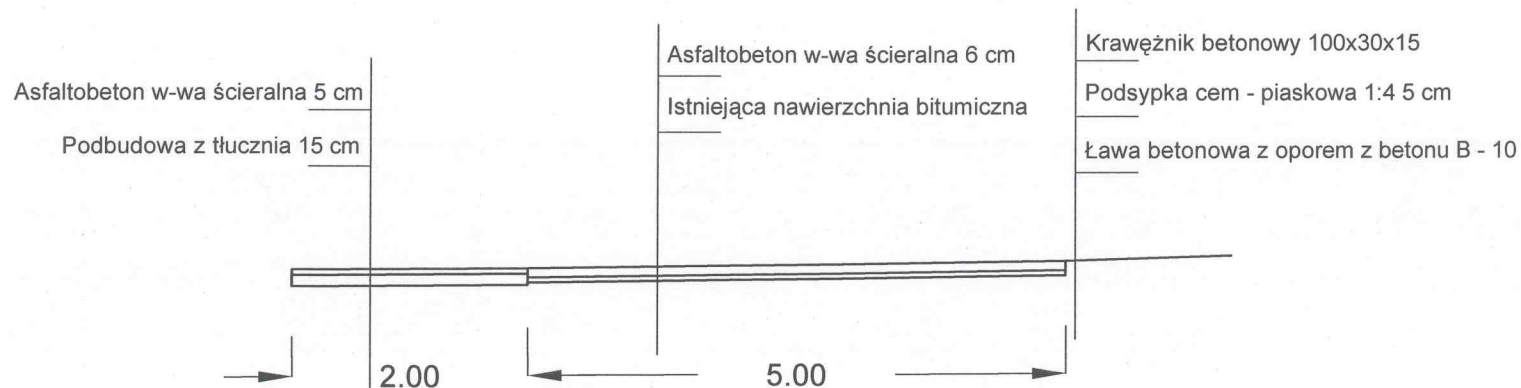


PRZEKRÓJ KONSTRUKCYJNY - nowa konstrukcja nawierzchni

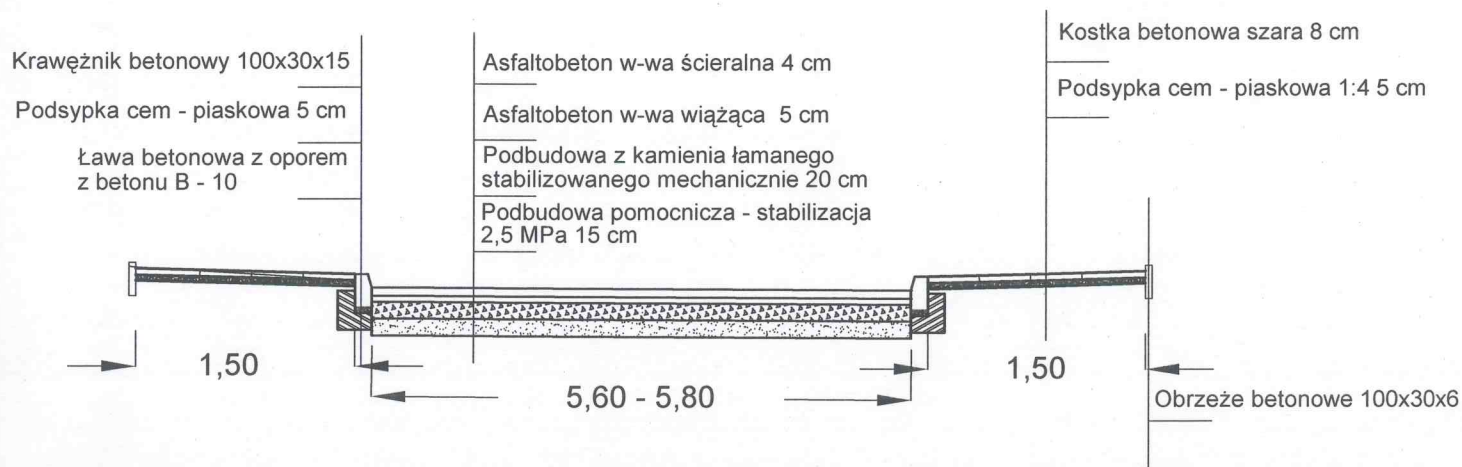


STAROSTWO POWIATOWE W ŁODZI
ul. Sienkiewicza nr 3
90-954 Łódź-4 Skt. 92

FIRMA PROJEKTOWO-WYKONAWCZA KONSTRUKTOR	OBIEKT: Przebudowa ulic Zapolskiej, Żytniej i Krzywej w Andrzejowie	PROJEKTOWAŁ: mgr inż. Krzysztof Piasieczny	Nr upr. 12/17/2004	Podpis:
OPRACOWANIE: Projekt budowlany	INWESTOR: Gmina Andrzejów ul. Rokicińska 126 Andrzejów	OPRACOWAŁ:	DATA: Wrzesień 2009	SKALA: 1:500
TYTUŁ RYSUNKU: Przekroje konstrukcyjne - ul. Krzywa	BRANŻA: Drogi	NR RYS: 4		

PRZEKRÓJ KONSTRUKCYJNY - jezdnia z wjazdem do posesji

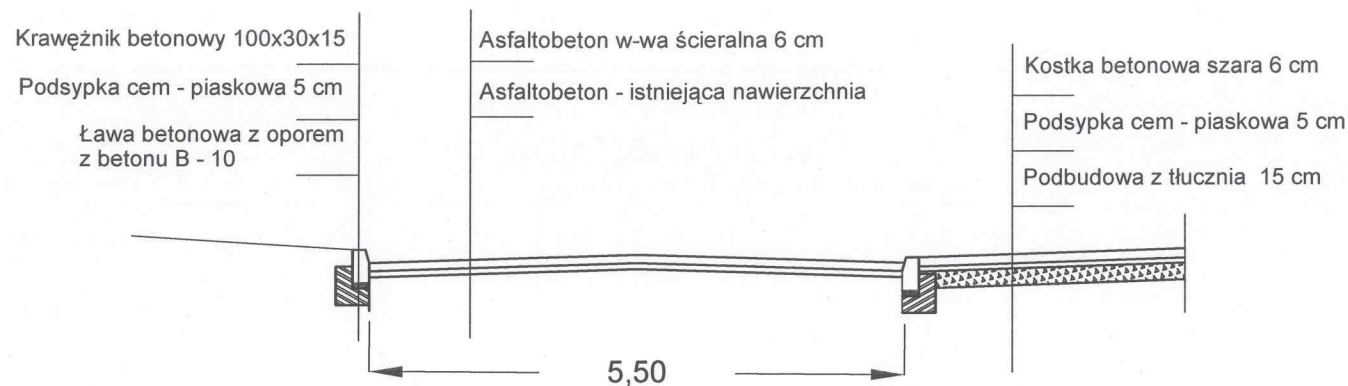


PRZEKRÓJ KONSTRUKCYJNY - jezdnia z chodnikiem

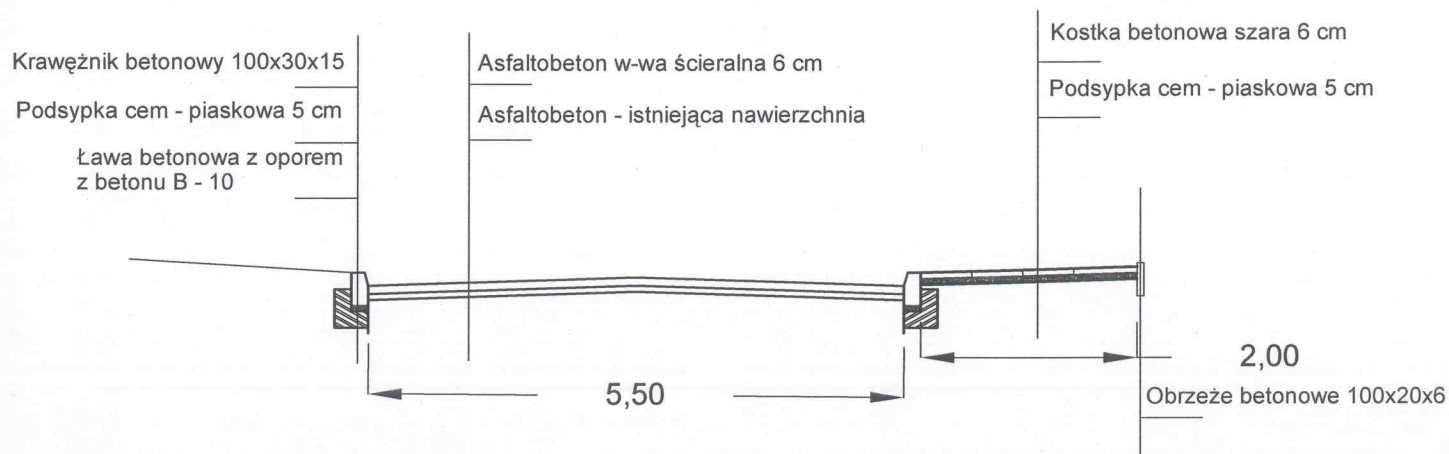


STAROSTWO POWIATOWE W ŁODZI
ul. Sienkiewicza nr 3
90-954 Łódź-4 Skr. 92

FIRMA PROJEKTOWO-WYKONAWCZA KONSTRUKTOR	OBIEKT: Przebudowa ulic Zapolskiej, Żytniej i Krzywej w Andrzejowie	PROJEKTOWAŁ: mgr inż. Krzysztof Piasecki	Nr upr: 148144	Podpis:
OPRACOWANIE: Projekt budowlany	INWESTOR: Gmina Andrzejów ul. Rokicińska 126 Andrzejów	OPRACOWAŁ:		
TYTUŁ RYSUNKU: Przekroje konstrukcyjne - ul. Zapolskiej		DATA: Wrzesień 2009	SKALA: 1:500	NR RYS: 2
BRANŻA: Drogi				

PRZEKRÓJ KONSTRUKCYJNY - nakładka bitumiczna

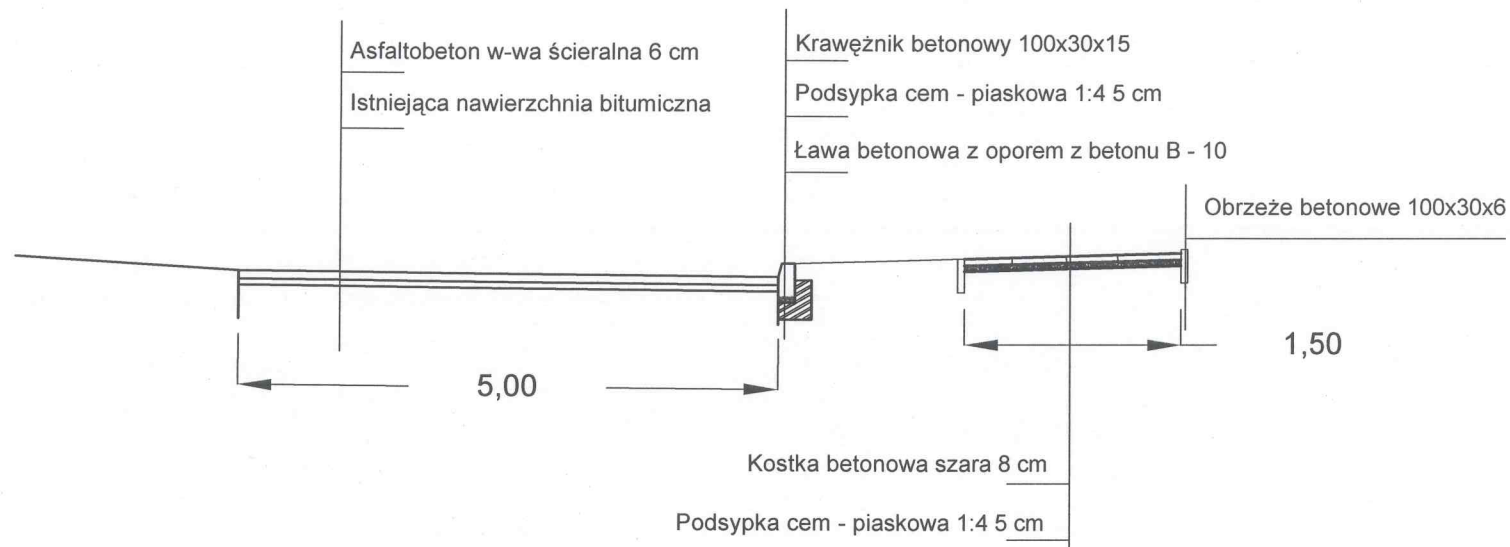

PRZEKRÓJ KONSTRUKCYJNY - pełna wymiana nawierzchni

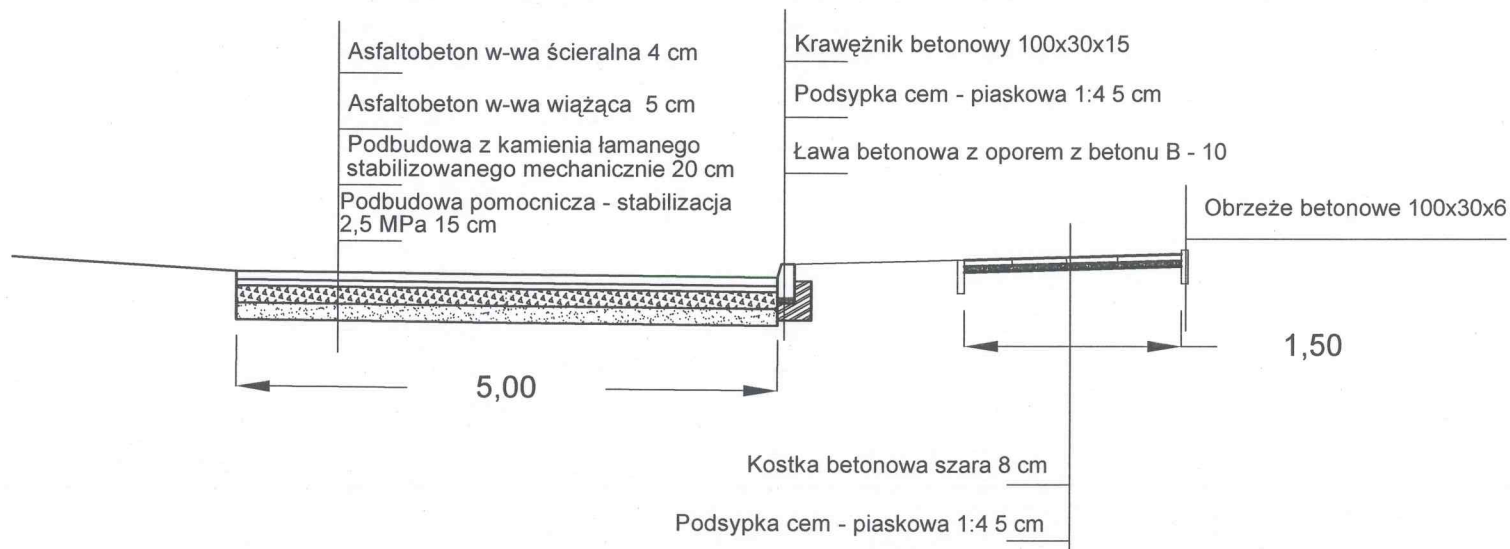

STAROSTWO POWIATOWE W ŁODZI
ul. Sienkiewicza nr 3
90-954 Łódź-4 Skr. 92

FIRMA PROJEKTOWO-WYKONAWCZA KONSTRUKTOR	OBIEKT: Przebudowa ulic Zapolskiej, Żytniej i Krzywaj w Andrzejowie	PROJEKTOWAŁ: mgr inż. Krzysztof Płasecki	Nr upr: 318/714	Podpis:
OPRACOWANIE: Projekt budowlany	INWESTOR: Gmina Andrzejów ul. Rokicińska 126 Andrzejów	OPRACOWAŁ:		
TYTUŁ RYSUNKU: Przekroje konstrukcyjne - ul. Żytnia		DATA: Wzrzesień 2009	SKALA: 1:500	NR RYS: 3
BRANŻA: Drogi				