



PRZEKRÓJ KONSTRUKCYJNY - jezdnia z wjazdem do posesji


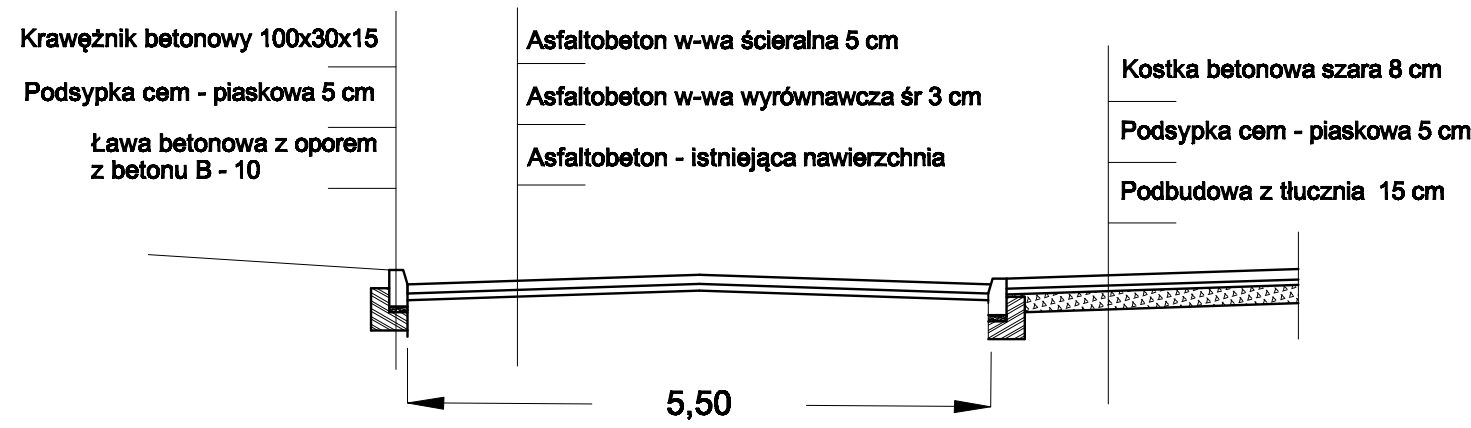


POSZERZENIE JEZDNI

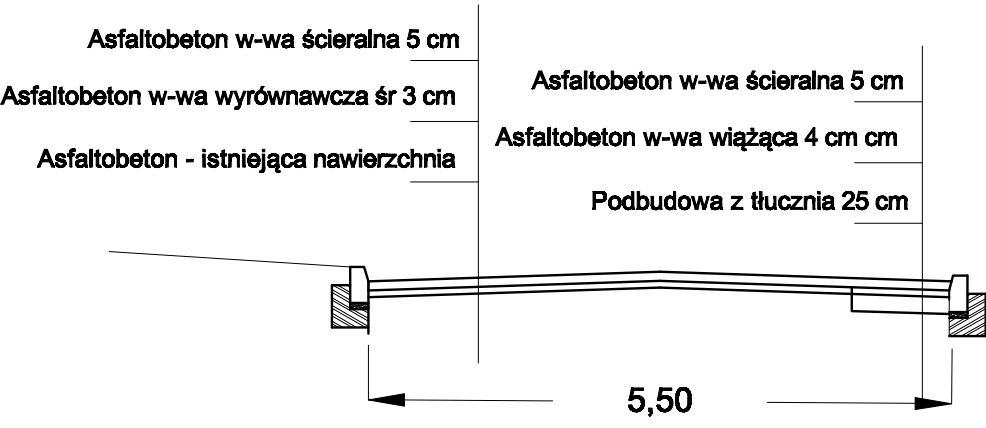

PRZEKRÓJ KONSTRUKCYJNY - jezdnia z poboczem bitumicznym

PRZEKRÓJ KONSTRUKCYJNY - jezdnia z chodnikiem

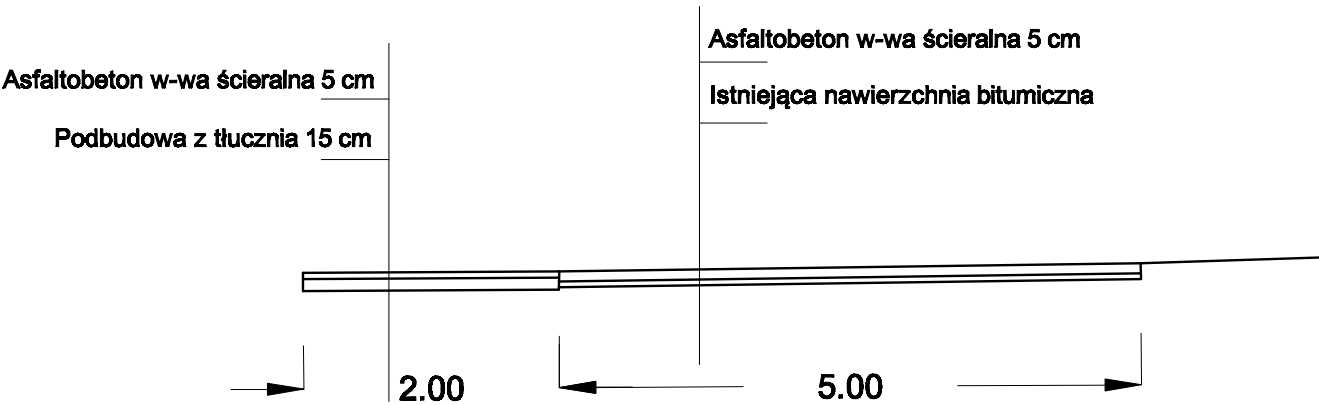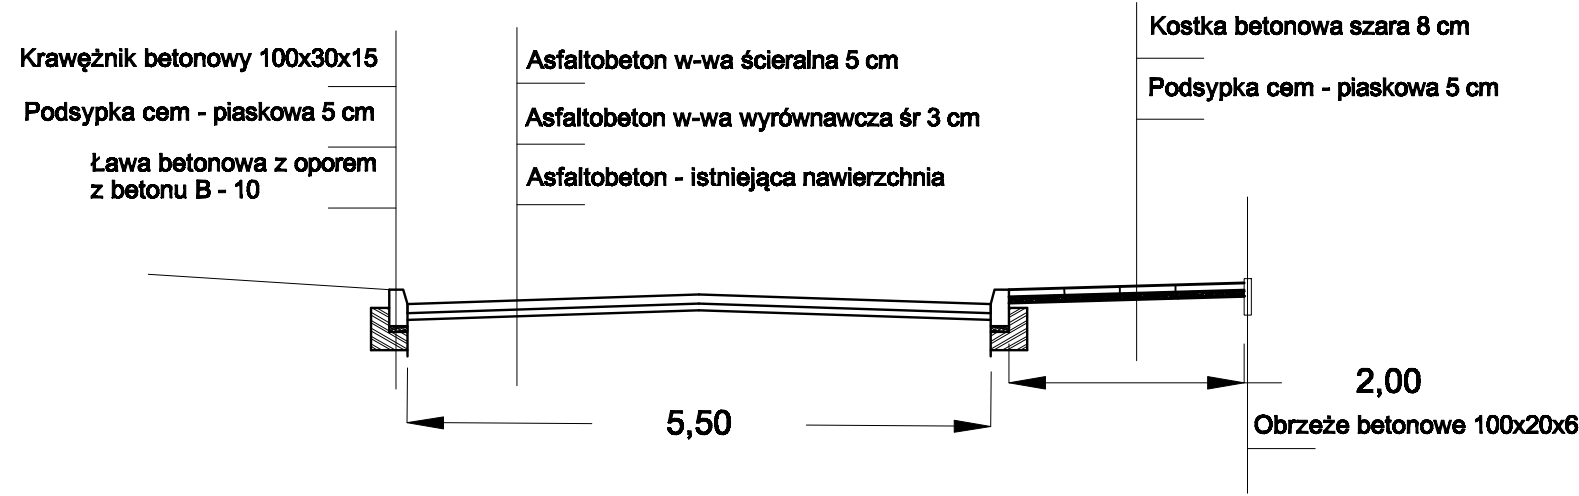

FIRMA PROJEKTOWO-WYKONAWCZA	OBIEKT:	PROJEKTOWAŁ:	Mr exp	Podpis
KONSTRUKTOR	Przebudowa ulic Zapolekiej, Żytniej i Krzywej w Andropolu	mgr inż. Krzysztof Płasciński	3.05.2020	
OPRACOWANIE:	INWESTOR:			
TYTUŁ RYSUNKU:	Gmina Andropol ul. Rolnicza 128 Andropol	OPRACOWAŁ:		
Przekroje konstrukcyjne		BATA:	SKALA:	NR RYB:
BRANŻA:	Drogi	Wizualizacja 2020	1:500	2