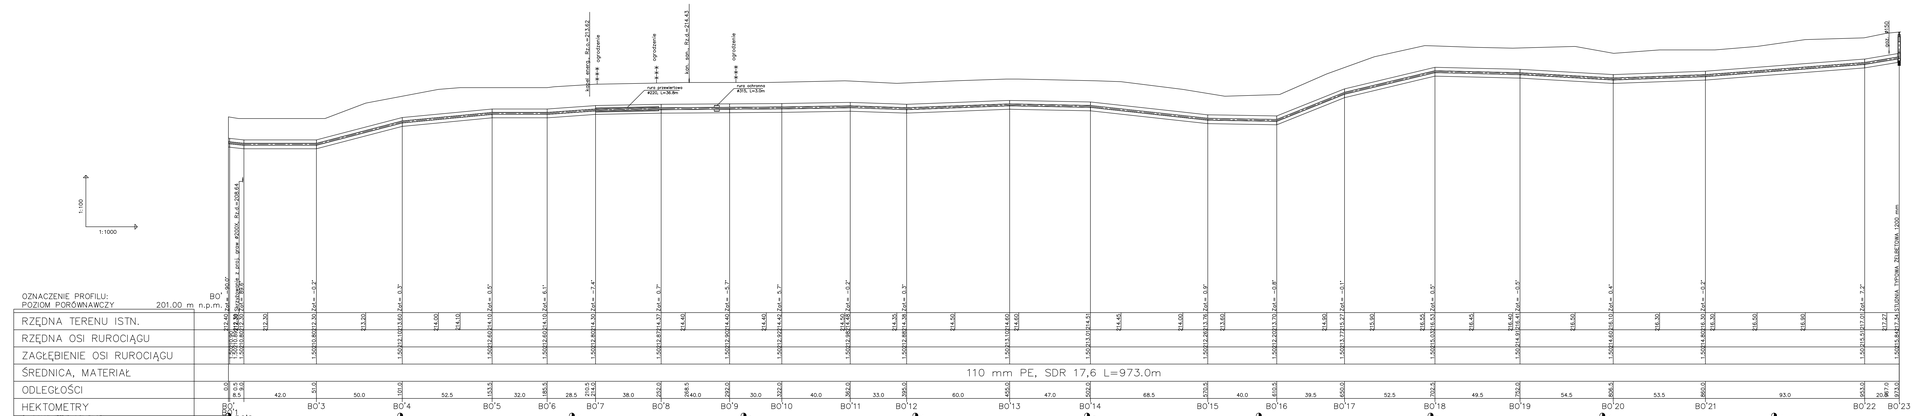

REW.	[IMIĘ I NAZW.] RZWOJU	DATA

TYTUŁ PROJEKTU:

PROJEKT BUDOWLANO-WYKONAWCZY BUDOWY SIECI KANALIZACJI SANITARNEJ W MIEJSCOWOŚCI WIŚNIOWA GÓRA GMINA ANDRESPOL

INWESTOR

GMINA ANDRESPOL

UL. ROKICIŃSKA 128
95-020 ANDRESPOL

GENERALNY PROJEKTANT

ADRES DO KORESPONDENCJI

P.P.W. "BIOPROJEKT"
Grzegorz Jaśki
ul. Fabryczna 26
97-310 Moszczenica

97-300 Piotrków Tryb.
ul. Armii Krajowej 22b/9
(044) 737-09-10
bioprojekt@interia.pl
bioprojekt@bioprojekt.com.pl

NR KONTRAKTU:	6/2008
NR UMOWY:	W.270/4/272/08
DATA UMOWY:	26.05.2008r.

BRANŻOWA PROJEKTOWA

P.P.W. "BIOPROJEKT"
Grzegorz Jaśki
ul. Fabryczna 26
97-310 Moszczenica

NR KONTRAKTU:	6/2008
DATA:	26.05.2008r.
NR RYSUNKU:	-

MGR. / MAGNIEW. PROJEKTANT:	NR UPRAWNIEŃ	PODPIS
MGR INŻ. GRZEGORZ JAŚKI	WP/0756/ZBR/94 – 752/ZBR/94	
INŻYNIER DYPL. NR. ZDJĘCIA MAZOWSZE	UAN/0888/99/M	

FAZA

PROJEKT BUDOWLANY — KONCEPCYJNE FAZY: PB

BRANŻA

INSTALACYJNA — KONCEPCYJNE BRANŻY: IS

TYTUŁ RYSUNKU

PROFIL PODŁUŻNY SIECI KANALIZACJI TŁOCZNEJ — KONCEPCYJNE RYSUNKI: KS

SKALA: 1:1000	NR RYSUNKU: KS-11	ARKUSZ: 00
DATA: 2008.12.		