


SZCZEGÓŁ DOCIEPLENIA -OKAP

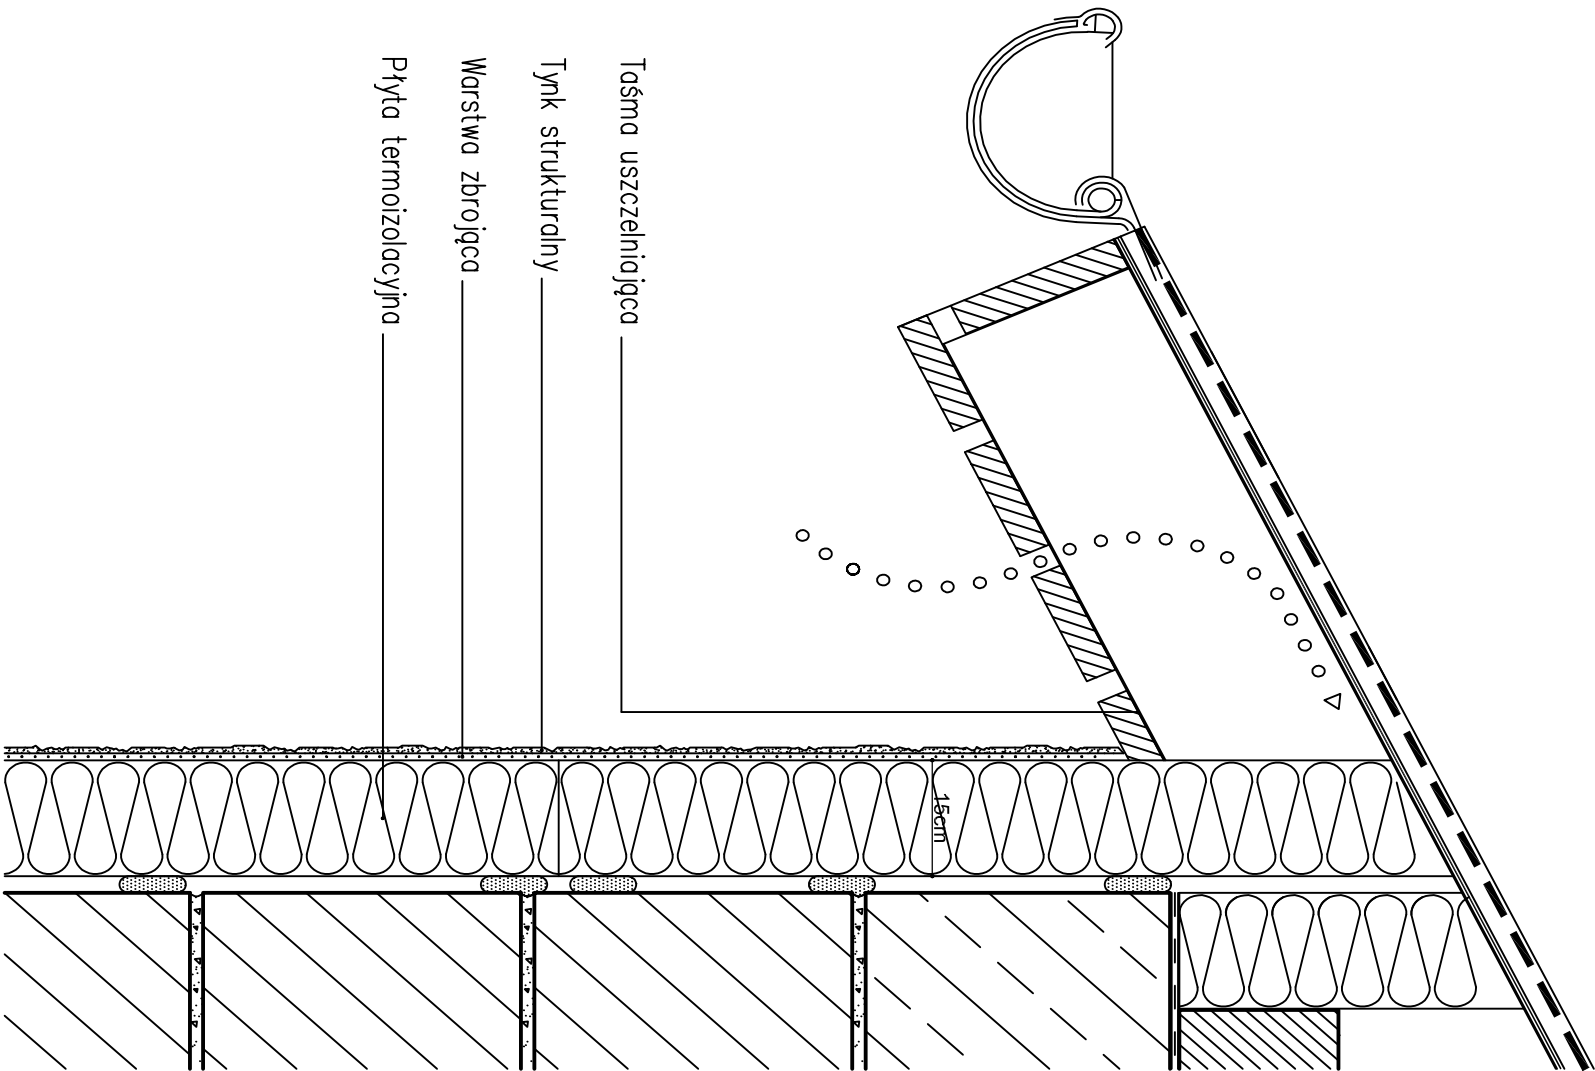

UWAGA:

- WSZYSTKIE WYMIARY SPRAWDZAĆ I WERYFIKOWAĆ W TRAKCIE WYKONYWANIA PRAC BUDOWLANYCH
- WSZYSTKIE ELEMENTY RUCHOME, ELEMENTY WPOSADAŻENIA, W SZCZEGÓLNOŚCI ELEMENTY STOLARKI I ŚLUSARKI OKIENNEJ I DRZWIOWEJ, SZKŁEN, FASAD, OKŁADZIN ELEWACYJNYCH, BALUSTRAD, PORĘCZY I POCHWYTÓW, ODBOJNIKÓW WEWNĘTRZNYCH I INNYCH NALEŻY ZAMAWIAĆ I WYKONYWAĆ/MONTOWAĆ NA PODSTAWIE ZWERYFIKOWANYCH OBMARÓW RZECZYWISTYCH WYKONANYCH NA OBIEKCIE.
- PRZED WYKONANIEM KAŻDEGO OTWORU W ŚCIANACH I STROPACH WERYFIKOWAĆ ICH ROZMIARY Z PROJEKTOWANYM ASORTYMENTEM LUB WYPOSAŻENIEM.
- OTWORY BUDOWLANE/PRZEBIEGA DLA INSTALACJI REALIZOWAĆ PO WERYFIKACJI OPRACOWAN BRANŻOWYCH(PRZEBIEG INSTALACJI)
- W PRZYPADKU JAKIEJKOLWIEK ROZBIEŻNOŚCI DOKUMENTACJI NELEŻY KONSULTOWAĆ SIĘ Z PROJEKTANTEM.
- RURY SPUSTOWE, RYNNY, MALOWAĆ FARBĄ POLIWILYNDOWĄ KOLOR WG RAL NR 6001
- BARIERKI STAŁOWE PO UPRZEDNIM OCZYSZCZENIU MALOWAĆ FARBĄ FTALOWĄ KOLOR WG RAL NR 6001

<div><div><div>UNI</div><div>FORM</div></div><div><div>UNI-FORM</div><div>Prac Zdobytowski</div><div>www.uni-form.pl</div><div>Składowa 100</div><div>ul. ROKICIŃSKA 126,95-020</div><div>REGON:17293384, NIP:547-723-52-24</div></div><div><div>UniForm</div><div>Kompleksowe usługi inwestycyjne</div></div></div>			TEMAT:	TERMOMODERNIZACJA I MODERNIZACJA KOTŁOWNI W BUDYNKU SZKOLY PODSTAWOWEJ W BEDNIE WSI UL. JARZĘBINOWA 1
ADRES:	BEDOŃ WIEŚ, UL. JARZĘBINOWA 1			
INWESTOR:	GMINA ANDRESPOL UL. ROKICIŃSKA 126,95-020 ANDRESPOL			
RYSUNEK:	SZCZEGÓŁ DOCIEPLENIA -OKAP			
PROJEKTANT:	MGR. INŻ. ARCH. PAWEŁ KRUKOWSKI UPR. BUD. NR 178/01/WŁ			
SKALA 1 : 10	DATA: LIPIEC 2009	RYS.NR 12.		