


SZCZEGÓŁ DOCIĘPIENIA ŚCIANY ZEWNĘTRZNEJ PRZY GRUNCIE

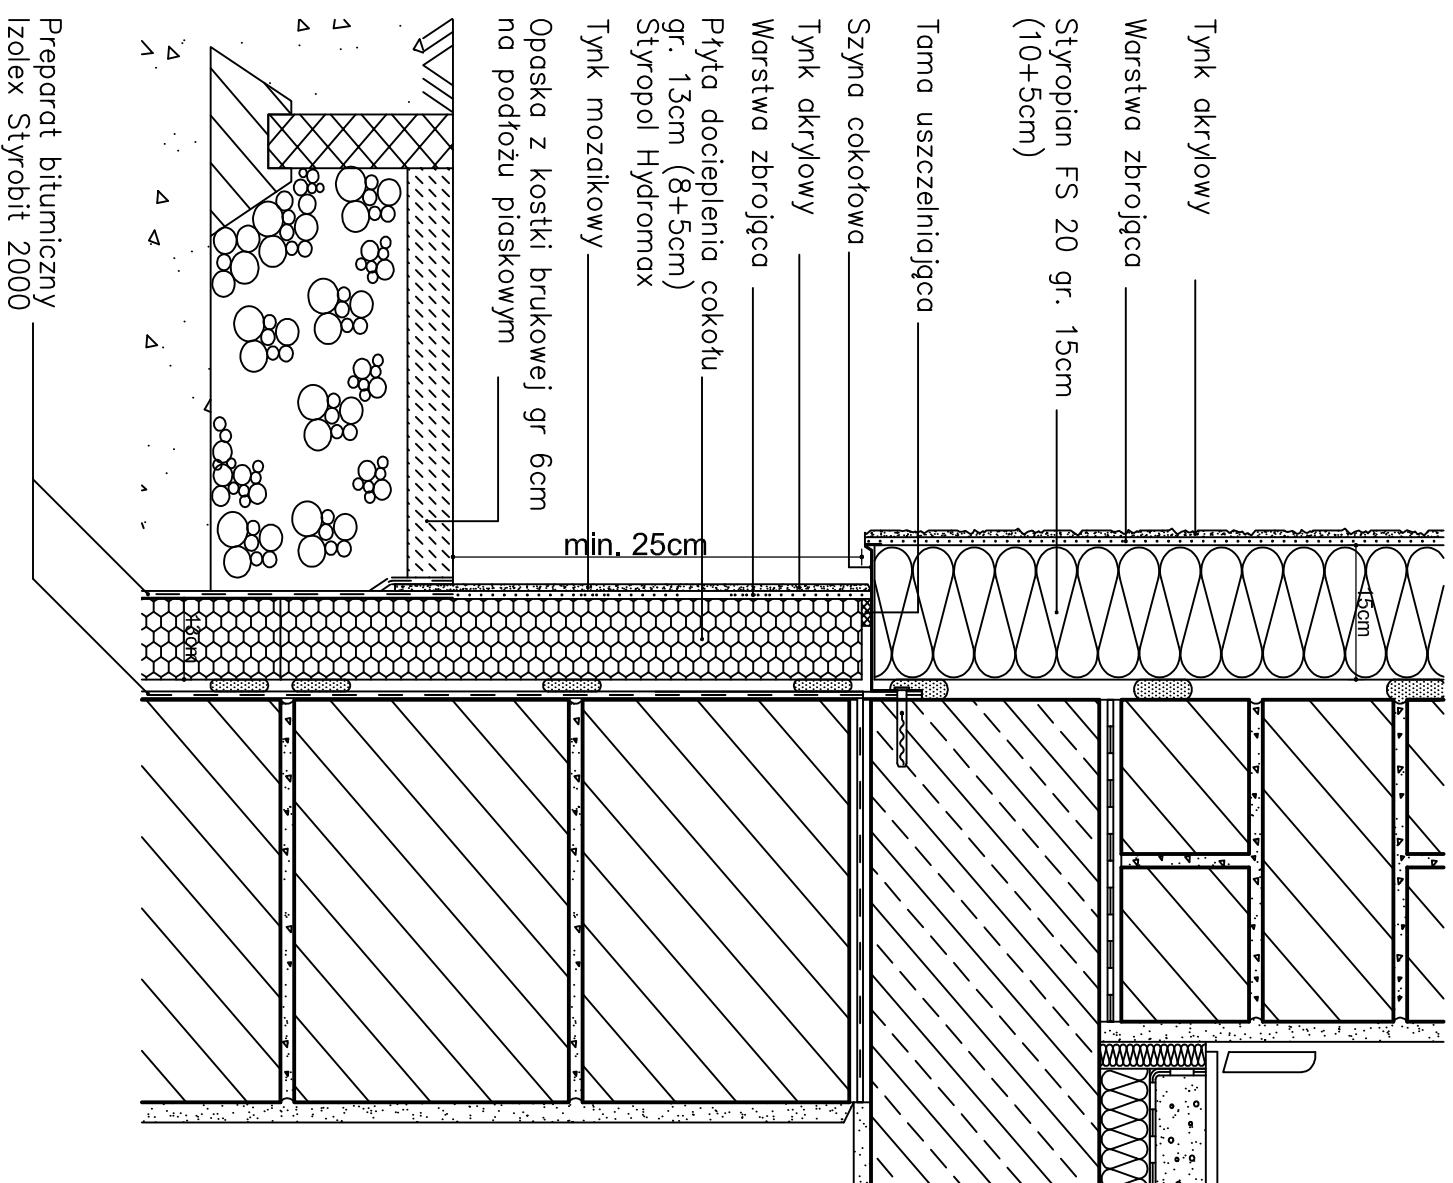

UWAGA:

-WSZYSTKIE WYMIARY SPRAWDZAĆ I WERYFIKOWAĆ
W TRAKCIE WYKONYWANIA PRAC BUDOWLANYCH

– WSZYSTKIE ELEMENTY RUCHOME, ELEMENTY WYPOSAŻENIA, W SZCZEGÓLNOŚCI ELEMENTY STOLARKI I ŚLUSARKI OKIENNEJ I DRZEWOLNY, SZKLEŃ, FASAD, OKŁADZIN ELEWACYJNYCH, BALUSTRAD, PORĘCZY I POCHWYTÓW, ODBOJNIKÓW WEWNĘTRZNYCH I INNYCH NALEŻY ZAMAWIAĆ I WYKONYWAĆ/MONTOWAĆ NA PODSTAWIE ZWERYFIKOWANYCH OBIAMÓW RZECZYWISTYCH WYKONANYCH NA OBIEKcie.

—PRZED WYKONANIEM KAŻDEGO OTWORU W ŚCIANACH I STROPACH WERYFIKOWAĆ ICH ROZMIARY Z PROJEKTOWANYM ASORTYMENTEM LUB WYPOSAŻENIEM.
OTWORY BUDOWANE/PRZEBIJA DLA INSTALACJI REALIZOWAĆ PO WERYFIKACJI OPRACOWAŃ BRANŻOWYCH(PRZEBIEG INSTALACJI)

– W PRZYPADKU JAKIEJKOLWIEK ROZBIEŻNOŚCI DOKUMENTACJI
NIELEŻY KONSULTOWAĆ SIĘ Z PROJEKTANTEM.

-RURY SPUSTOWE, RYNNY, MALOWAĆ FARBĄ POLIWILYNOWĄ
KOLOR WG RAL NR 6001

- BARIERKI STALOWE PO UPRZEDNIM OCZYSZCZENIU MALOWAĆ
FARBĄ FTALOWĄ KOLOR WG RAL NR 6001

<div><div>UNI FORM</div><div>51-020 Łódź, Tadeusza 180 tel./fax 042-654-66-64 RECONAU73333584, NIP 547-125-20-24</div></div>	
<div>zastosowanie formularza</div> <div>kompleksowe usługi inwestycyjne</div>	
TEMAT:	TERMOMODERNIZACJA I MODERNIZACJA KOTŁOWNI W BUDYNKU SZKOLY PODSTAWOWEJ W BEDONIU WSI UL. JARZĘBINOWA 1
ADRES:	BEDOŃ WIEŚ, UL. JARZĘBINOWA 1
INWESTOR:	GMINA ANDRESPOL UL. ROKICIŃSKA 126,95-020 ANDRESPOL
RYSUNEK:	SZCZEGÓŁ DOCIEPLENIA ŚCIANY ZEWNĘTRZNEJ PRZY GRUNCIE
PROJEKTANT:	MGR. INŻ. ARCH. PAWEŁ KRUKOWSKI UPR. BUD. NR 178/01/WŁ
SKALA 1 : 10	DATA: LIPIEC 2009
	RYS.NR 8.