


SZCZEGÓŁ DOOCIEPLENIA PRZY PARAPECIE OKIENNYM

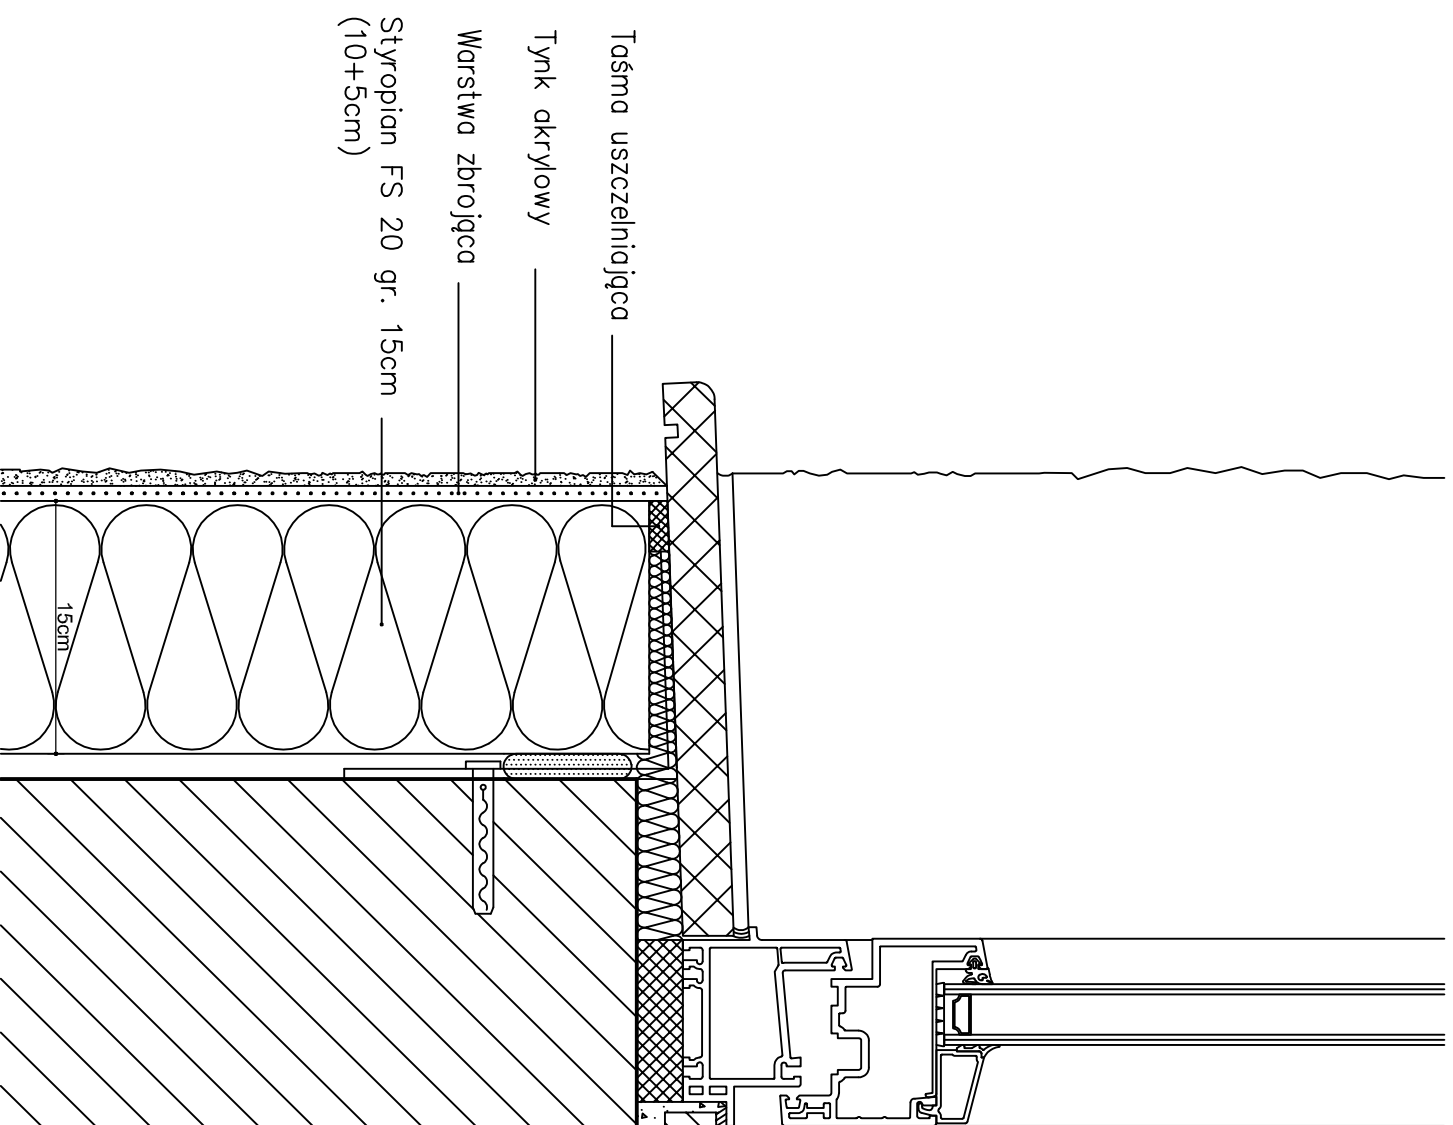

UWAGA:

-WSZYSTKIE WYMIARY SPRAWDZAĆ I WERYFIKOWAĆ
W TRAKCIE WYKONYWANIA PRAC BUDOWLANYCH

– WSZYSTKIE ELEMENTY RUCHOME, ELEMENTY WYPOSAŻENIA, W SZCZEGÓLNOŚCI ELEMENTY STOLARKI I ŚLUSARKI OKIENNEJ I DRZEWOLNE, SZKLENIE, FASAD, OKŁADZIN ELEMENTYNYCH, BALUSTRAD, PORĘCZY I POCHWYTÓW, ODBOJNIKÓW WEWNĘTRZNYCH I INNYCH NALEŻY ZAMAWIAĆ I WYKONYWAĆ/MONTOWAĆ NA PODSTAWIE ZWERTYKOWANYCH OBIAMÓW RZECZYWISTYCH WYKONANYCH NA OBIEKCIE.

—PRZED WYKONANIEM KAŻDEGO OTWORU W ŚCIANACH I STROPACH WERYFIKOWAĆ ICH ROZMIARY Z PROJEKTOWANYM ASORTYMENTEM LUB WYPOSAŻENIEM.
OTWORY BUDOWANE/PRZEBIJA DLA INSTALACJI REALIZOWAĆ PO WERYFIKACJI OPRACOWAŃ BRANŻOWYCH(PRZEBIEG INSTALACJI)

– W PRZYPADKU JAKIEKOLWIEK ROZBIEŻNOŚCI DOKUMENTACJI
NELEŻY KONSULTOWAĆ SIĘ Z PROJEKTANTEM.

-RURY SPUSTOWE, RYNNY, MALOWAĆ FARBĄ POLIWILYNDOWĄ
KOLOR WG RAL NR 6001

- BARIERKI STALOWE PO UPRZEDNIM OCZYSZCZENIU MALOWAĆ
FARBĄ FTALOWĄ KOLOR WG RAL NR 6001

<div><div>UNI</div><div>FORM</div></div> <div>51-222 Łódź 4, Tęchowa 180 tel./fax 042-646-46-44 RECONAT7333384, WP 347-125-20-24</div>		<div>UNI-FORM Pauz Zdobychowski 2006.uni@form.pl</div> <div>Kompleksowe usługi inwestycyjne</div>	
TEMAT:	TERMOMODERNIZACJA I MODERNIZACJA KOTŁOWNI W BUDYNKU SZKOLY PODSTAWOWEJ W BEDONIU WSI UL. JARZĘBINOWA 1		
ADRES:	BEDOŃ WIEŚ, UL. JARZĘBINOWA 1		
INWESTOR:	GMINA ANDRESPOL UL. ROKICIŃSKA 126,95-020 ANDRESPOL		
RYSUNEK:	SZCZEGÓŁ DOCIEPLENIA ŚCIANY ZEWNĘTRZNEJ –PARAPET ZEWNĘTRZNY		
PROJEKTANT:	MGR. INŻ. ARCH. PAWEŁ KRUKOWSKI UPR. BUD. NR 178/01/WŁ		
SKALA 1 : 5	DATA: LIPIEC 2009	RYS.NR 10.	