


# FUNDAMENT POD CENTRAŁĘ KLIMATYZACYJNĄ

PRZEKRÓJ – SKALA 1:20


PRZEKRÓJ I-I

BETON B15  
STAL ZBRUDZENIOWA A-0 SŁOS Ø6  
A-III 34GS POZOSTAŁA

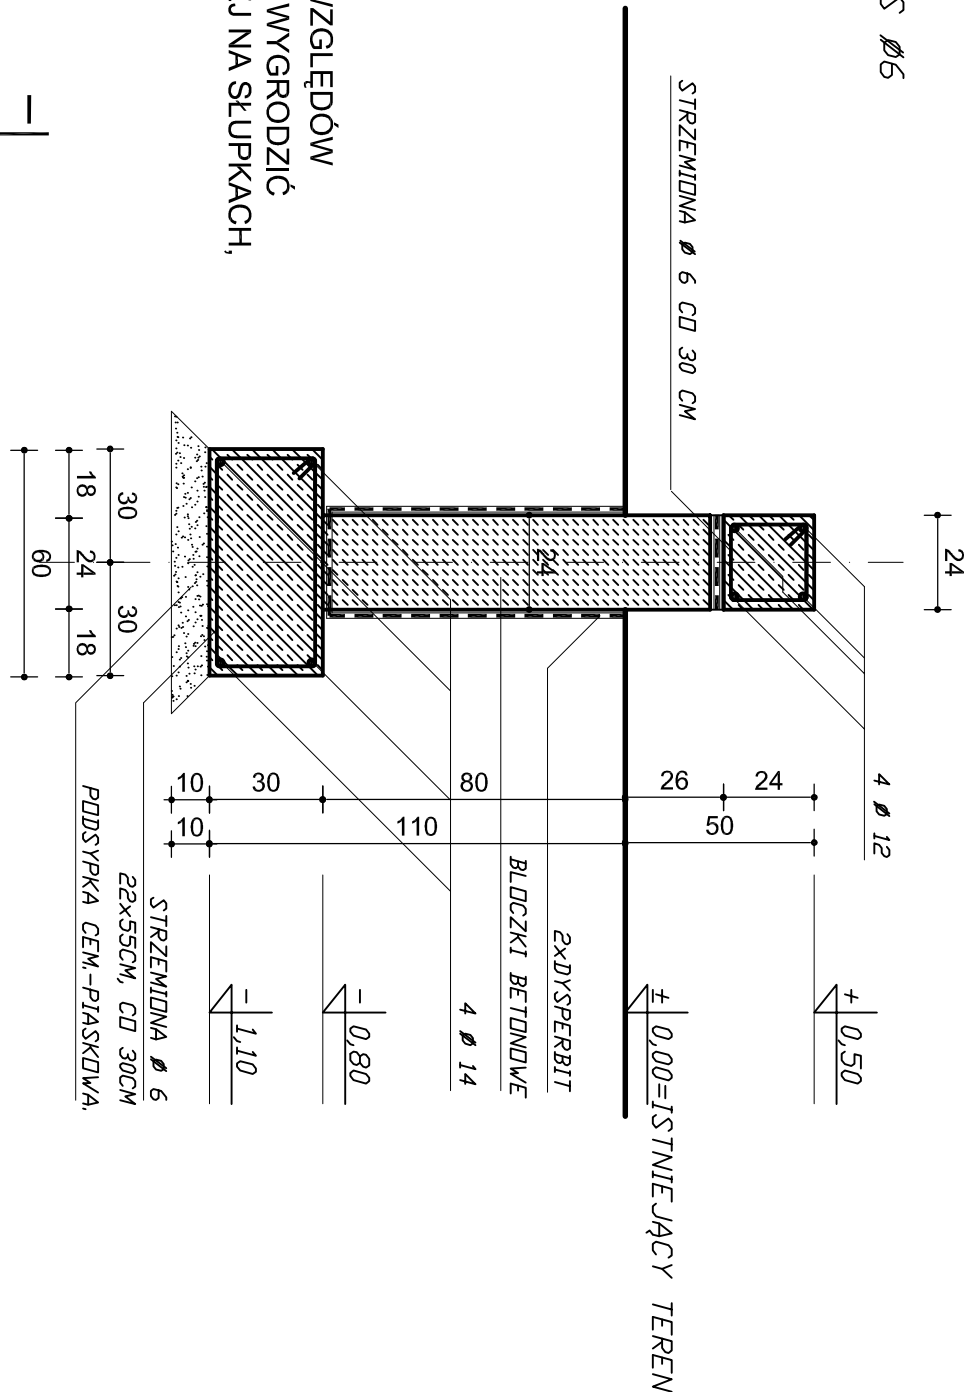

## UWAGA:

CENTRAŁE KLIMATYZACYJNĄ ZE WZGLĘDÓW  
BEZPIECZEŃSTWA UŻYTKOWANIA WYGRODZIĆ  
OGRODZENIEM Z SIATKI STAŁOWEJ NA SŁUPKACH,  
Z ZAMYKANĄ FURTKĄ.

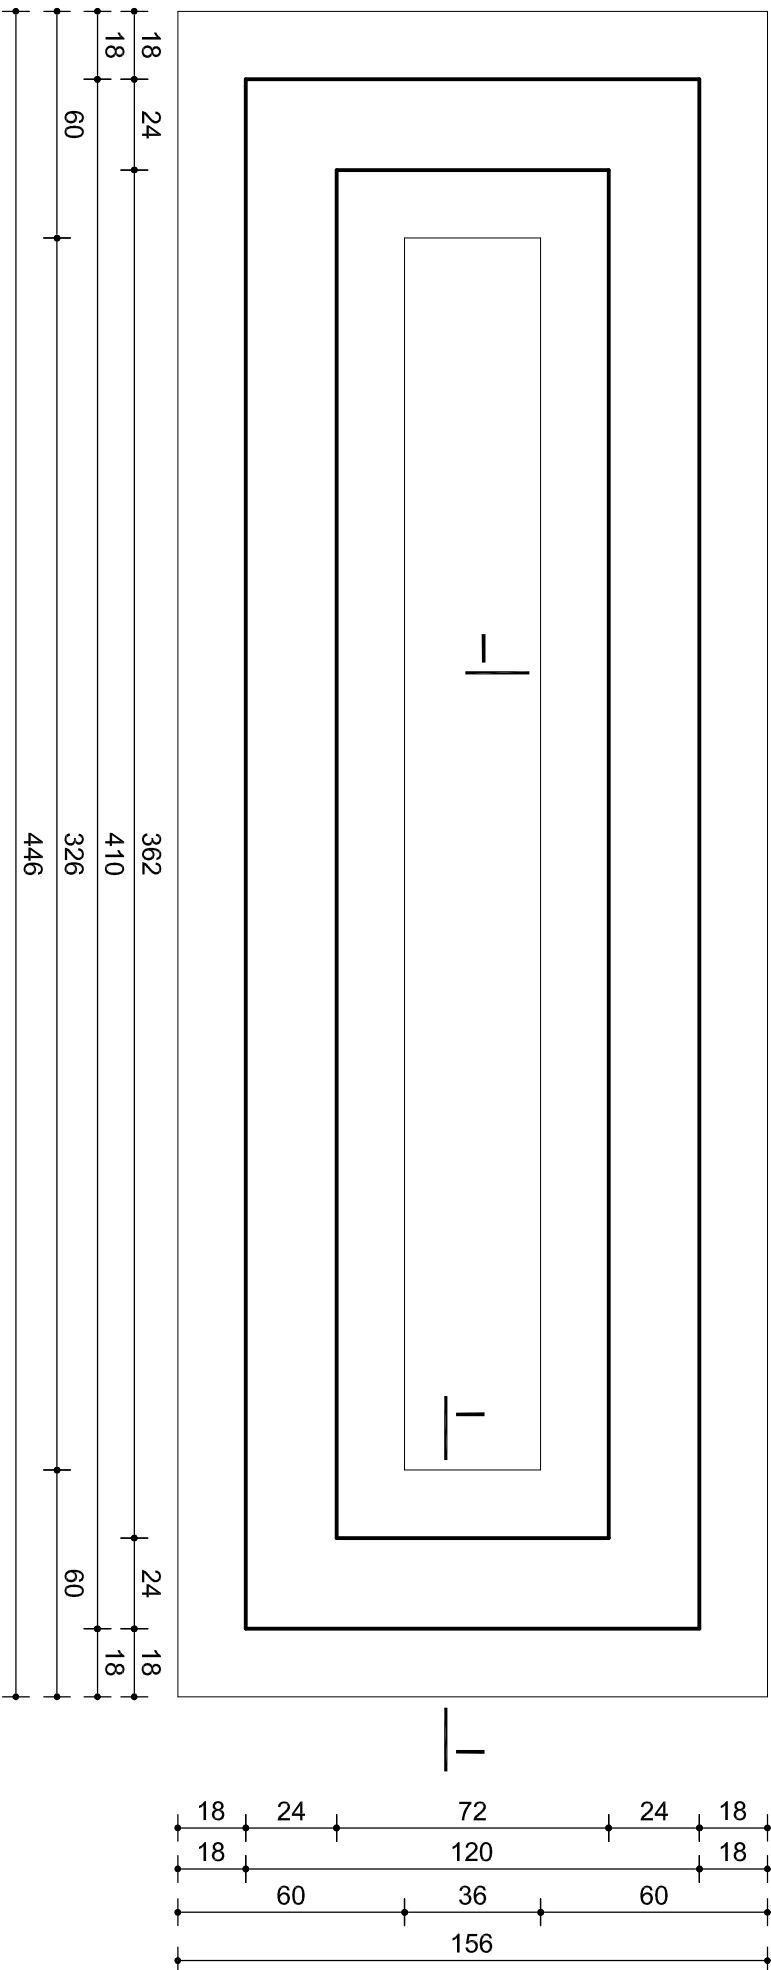

## UWAGA:

–WSZYSTKIE WYMIARY SPRAWDZAĆ I WERYFIKOWAĆ  
W TRAKCIE WYKONYWANIA PRAC BUDOWLANYCH

–WSZYSTKIE ELEMENTY RUCHOME, ELEMENTY WYPOSAŻENIA,  
W SZCZEGÓLNOŚCI ELEMENTY STOLARKI I ŚLUSARKI OKIENNEJ,  
I DRZWIOWEJ, SZKLEŃ, FASAD, OKŁADZIN ELEWACYJNYCH,  
BALUSTRAD, PORĘCZY I POCHWYTÓW, ODBOJNIKÓW  
WEWNĘTRZNYCH I INNYCH NALEŻY ZAMAWIAĆ I  
WYKONYWAĆ/MONTOWAĆ NA PODSTAWIE ZWERYFIKOWANYCH  
OBMIARÓW RZECZYWISTYCH WYKONANYCH NA OBIEKCIE.

–PRZED WYKONANIEM KAŻDEGO OTWORU W ŚCIANACH I  
STROPACH WERYFIKOWAĆ ICH ROZMIARY Z PROJEKTOWANYM  
ASORTYMENTEM LUB WYPOSAŻENIEM.  
OTWORY BUDOWLANE/PRZEBIJA DLA INSTALACJI REALIZOWAĆ  
PO WERYFIKACJI OPRACOWAN BRANŻOWYCH(PRZEBIEG  
INSTALACJI)

–W PRZYPADKU JAKIEJKOLWIEK ROZBIEŻNOŚCI DOKUMENTACJI  
NELEŻY KONSULTOWAĆ SIĘ Z PROJEKTANTEM.

## UWAGA:

CENTRAŁE KLIMATYZACYJNĄ ZE WZGLĘDÓW  
BEZPIECZEŃSTWA UŻYTKOWANIA WYGRODZIĆ  
OGRODZENIEM Z SIATKI STAŁOWEJ NA SŁUPKACH,  
Z ZAMYKANĄ FURTKĄ.

**UNI**

UNI-FORMA  
Piotr Zdobychowski  
KombiKrowe Usługi Inwestycyjne  
91-503 14-65 ul. Trałkowa 180  
tel./fax: 042-656-96-84  
REGON: 172335804, NIP 947123-32-34

TEMAT:	TERMOMODERNIZACJA I MODERNIZACJA KOTŁOWNI W BUDYNKU SZKOLEY PODSTAWOWEJ W BEDNIE WSI UL. JARZĘBINOWA 1		
ADRES:	BEDŃ WIEŚ, UL. JARZĘBINOWA 1		
INWESTOR:	GMINA ANDRESPOL UL. ROKICIŃSKA 126,95-020 ANDRESPOL		
RYSUNEK:	FUNDAMENT POD CENTRAŁĘ KLIMATYZACYJNĄ		
PROJEKTANT:	MGR. INŻ. ARCH. PAWEŁ KRUKOWSKI UPR. BUD. NR 178/01/WK		
SKALA 1 : 20	DATA: LIPIEC 2009	RYS.NR 2B.	