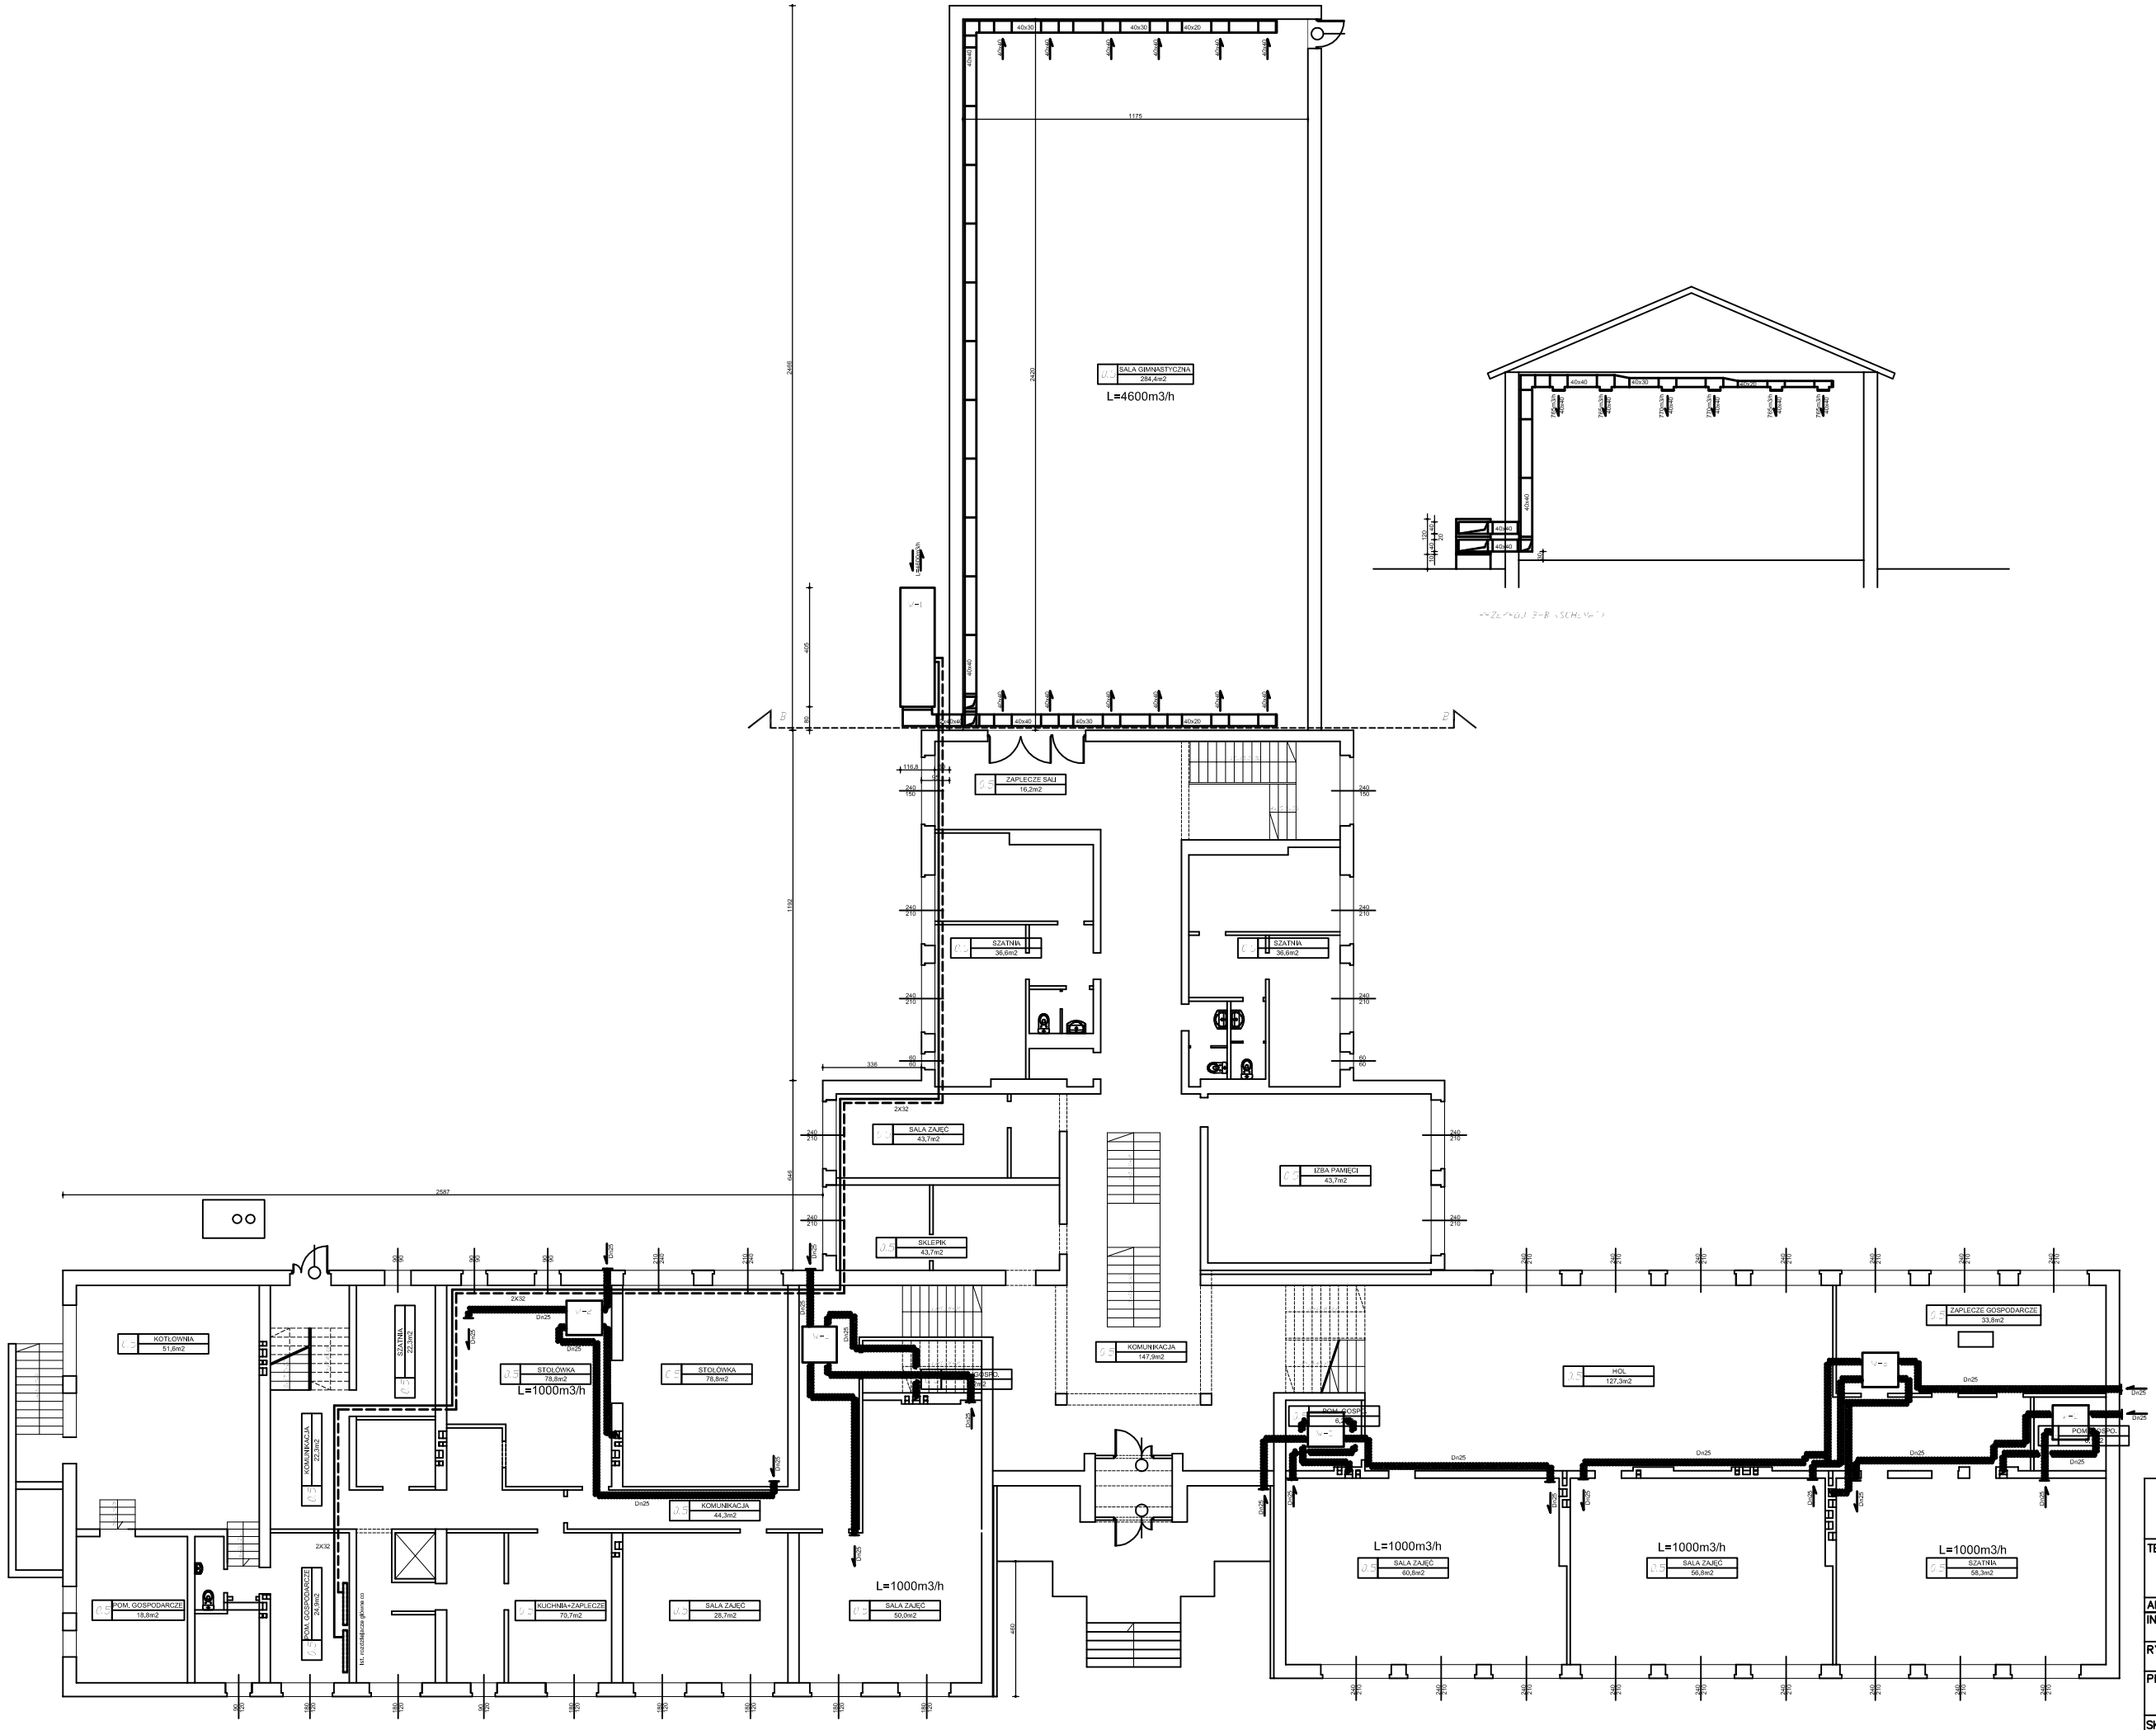

PRZYZIEMIE

TEMAT:	TERMOMODERNIZACJA I MODERNIZACJA KOTŁOWNI I WENTYLACJI W BUDYNKU SZKOŁY PODSTAWOWEJ W BEDONIU WSI UL. JARZĘBINOWA 1
ADRES:	32-611 WIEŚ UL. JARZĘBINOWA 1
INWESTOR:	GMINA ANDRESPOL UL. ROKICIŃSKA 26 32-052 ANDRESPOL
RYSUNEK:	PRZYZIEMIE – REKUPERACJA I WENTYLACJA MECHANICZNA
PROJEKTANT:	MGR. INŻ. GRZEGORZ WASZCZYKOWSKI UPR. BUD. NR 171/88/Wł.
SKALA 1 :100	DATA: LIPIEC 2009
RYS.NR	1.