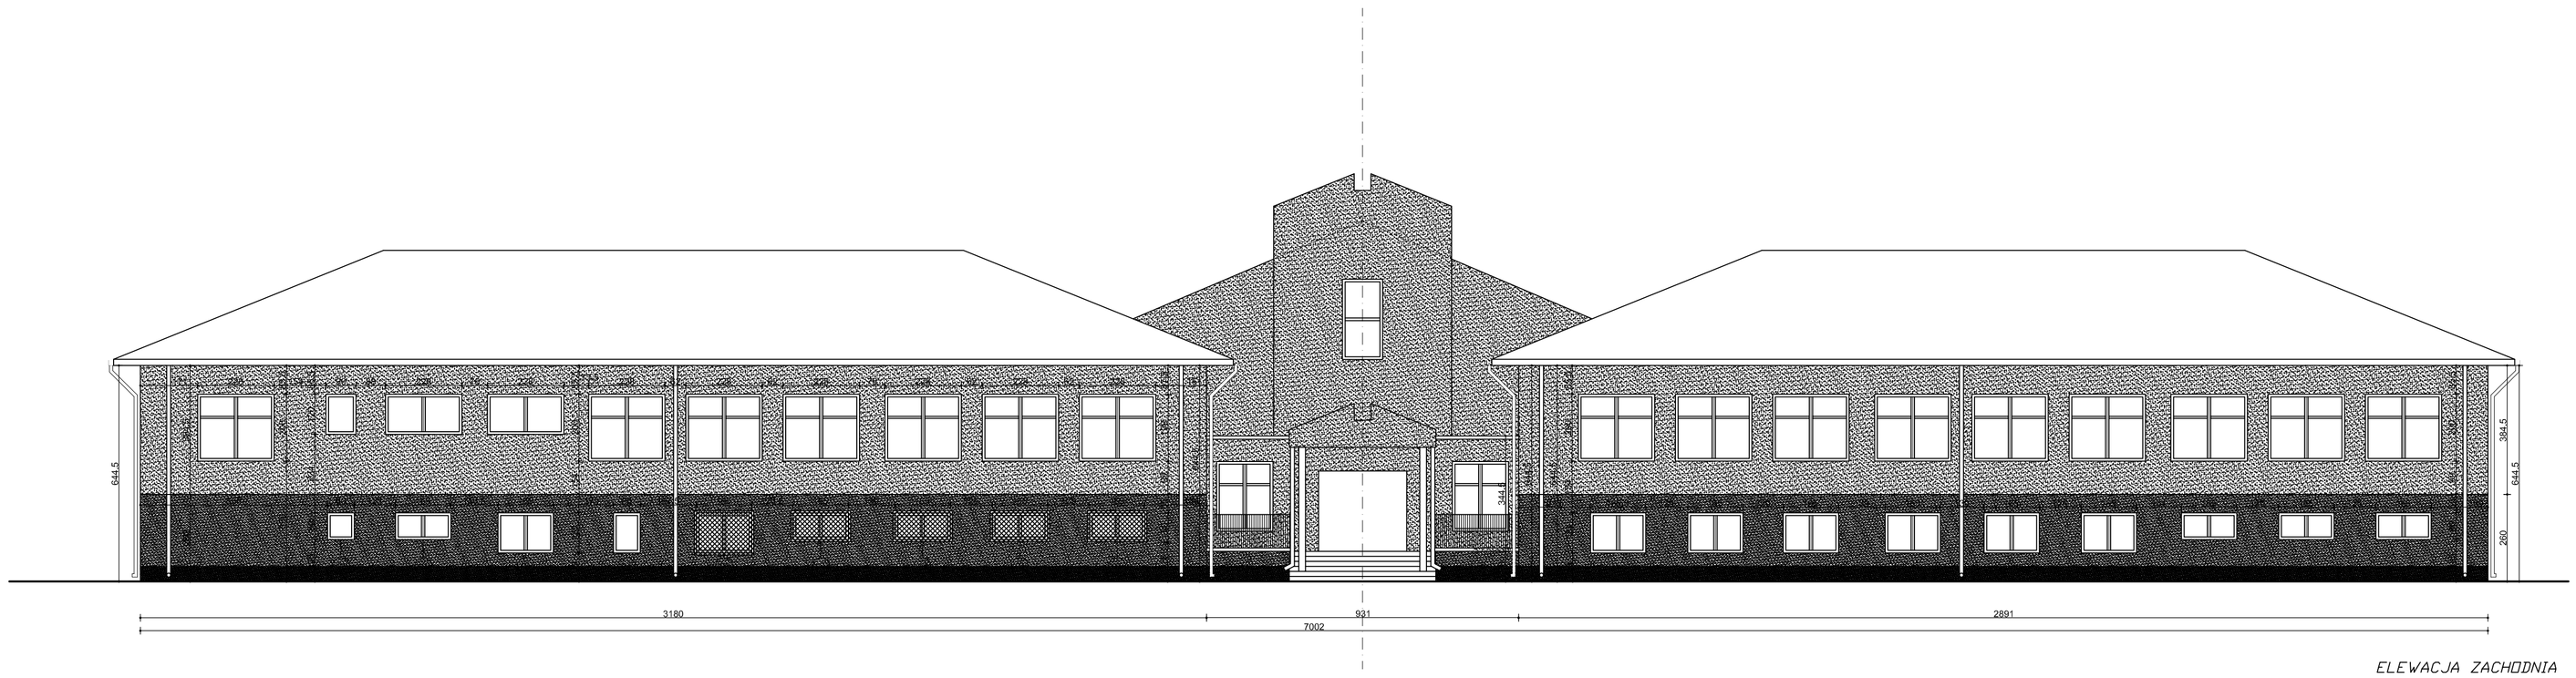

ELEWACJA ZACHODNIA

UWAGA:

-WSZYSTKIE WYMIARY SPRAWDZAĆ I WERYFIKOWAĆ W TRAKCIE WYKONYWANIA PRAC BUDOWLANYCH

-WSZYSTKIE ELEMENTY RUCHOME, ELEMENTY WYPOSAŻENIA, W SZCZEGÓLNOŚCI ELEMENTY STOLARKI I ŚLUSARKI OKIENNEJ I DRZWOWEJ, SZKLEŃ, FASAD, OKŁADZIN ELEWACYJNYCH, BALUSTRAD, PORĘCZY I POCHWYTÓW, ODBOJNIKÓW WEWNĘTRZNYCH I INNYCH NALEŻY ZAMAWIAĆ I WYKONYWAĆ/MONTOWAĆ NA PODSTAWIE ZWERYFIKOWANYCH OBMIARÓW RZECZYWISTYCH WYKONANYCH NA OBIEKCIE.

-PRZED WYKONANIEM KAŻDEGO OTWORU W ŚCIANACH I STROPACH WERYFIKOWAĆ ICH ROZMIARY Z PROJEKTOWANYM ASORTYMENTEM LUB WYPOSAŻENIEM.
OTWORY BUDOWLANE/PRZEBICIA DLA INSTALACJI REALIZOWAĆ PO WERYFIKACJI OPRACOWAŃ BRANŻOWYCH(PRZEBIEG INSTALACJI)

-W PRZYPADKU JAKIEJKOLWIEK ROZBIEŻNOŚCI DOKUMENTACJI NALEŻY KONSULTOWAĆ SIĘ Z PROJEKTANTEM.

-RURY SPUSTOWE, RYNNY, MALOWAĆ FARBĄ POLIWILYNOWĄ KOLOR WG RAL NR 6001

- BARIERKI STALOWE PO UPRZEDNIM OCZYSZCZENIU MALOWAĆ FARBĄ FTALOWĄ KOLOR WG RAL NR 6001

OZNACZENIA

OKNA PRZEWIDZIANE DO WYMIANY

02

TYNK AKRYLOWY KOLOR AMAZONAS 15 H 117 WG WZORNIKA "CAPAROL COLOR" LUB ANALOGICZNIE

TYNK AKRYLOWY KOLOR AMAZONAS 0 H 113 WG WZORNIKA "CAPAROL COLOR" LUB ANALOGICZNIE

TYNK MOZAIKOWY CAPAROL MIX C8 O UZIARNIRNIU 1,5MM, LUB ANALOGICZNIE

UNI FORM
UNI-FORM 61-000 Łódź ul. Tuchrowicza 180
Piotr Zdzisławowski tel./fax: 042 651 54 66
REGON472853994, NIP 847-152-52-39
WWW.UNIFORM.PL Przedsiębiorstwo Usług Inwestycyjnych

TEMAT:	TERMOMODERNIZACJA I MODERNIZACJA KOTŁOWNI W BUDYNKU SZKOŁY PODSTAWOWEJ W BEDONIU WSI UL. JARZĘBINOWA 1
ADRES:	BEDOŃ WIEŚ, UL. JARZĘBINOWA 1
INWESTOR:	GMINA ANDRESPOL UL. ROKICIŃSKA 126,95-020 ANDRESPOL
RYSUNEK:	ELEWACJA ZACHODNIA
PROJEKTANT:	MGR. INŻ. ARCH. PAWEŁ KRUKOWSKI UPR. BUD. NR 178/01/WŁ
SKALA 1 :100	DATA: LIPIEC 2009 — RYS.NR 3.