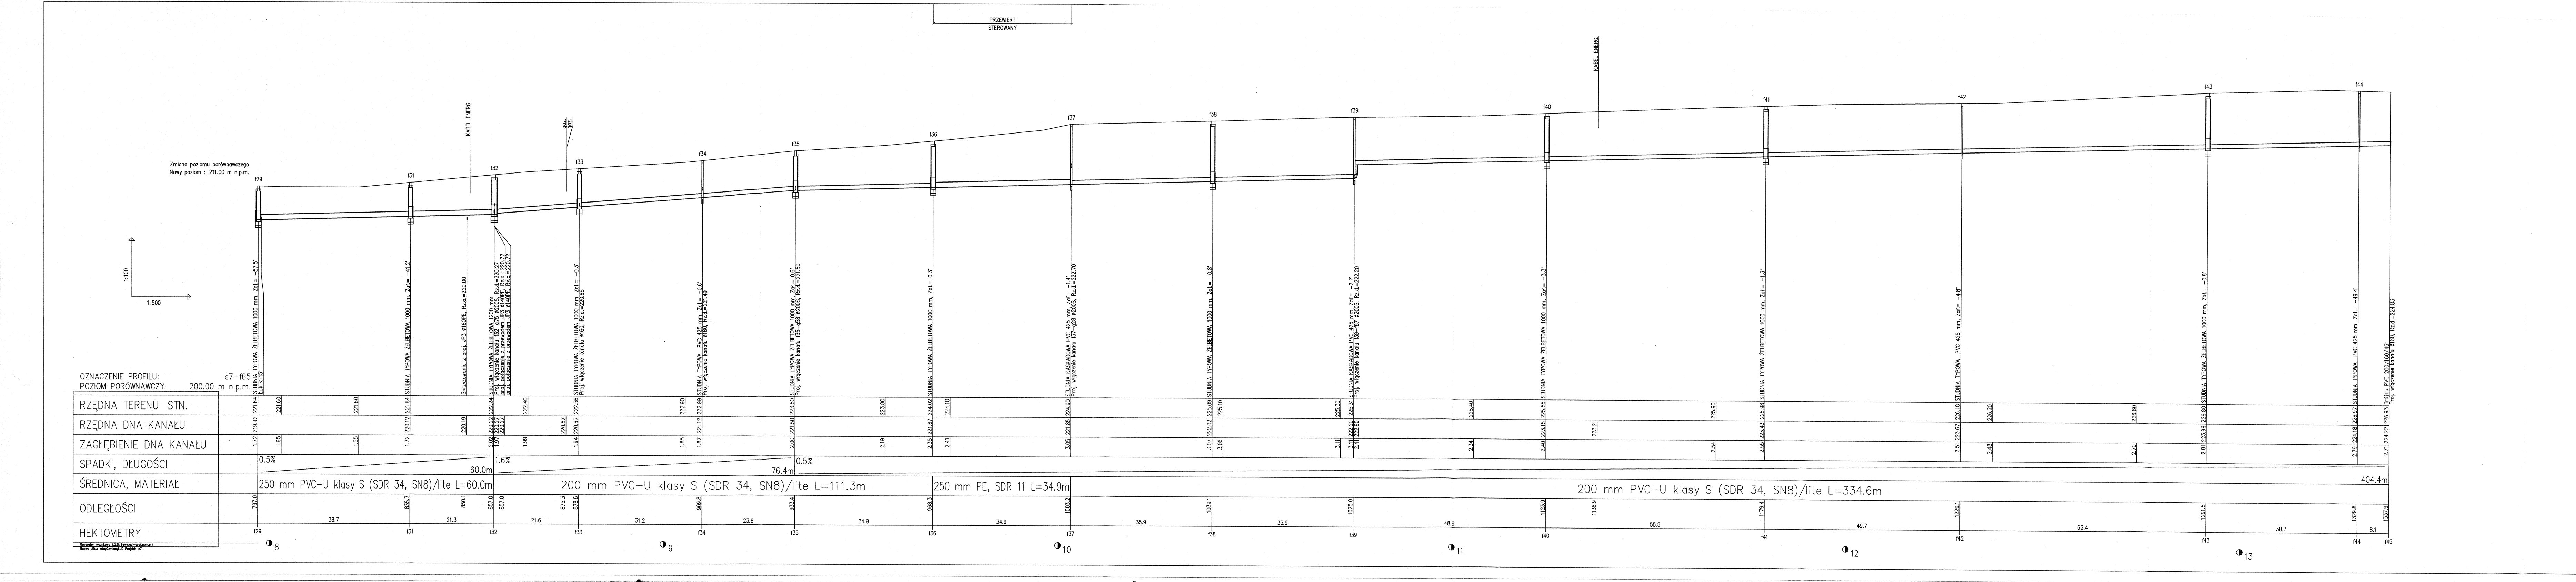
PRZEWIERT STEROWANY
KABEL ENERG.
KABEL ENERG.
gaz.
gaz.
Zmiana poziomu porównawczego
Nowy poziom : 211.00 m n.p.m.
1:100
1:500
f29
f31
f32
f33
f34
f35
f36
f37
f38
f39
f40
f41
f42
f43
f44
STUDNIA TYPOWA ŻELBETOWA 1000 mm, Zał.= −57.5°
Łuk < 15°
STUDNIA TYPOWA ŻELBETOWA 1000 mm, Zał.= −41.2°
Skrzyżowanie z proj. JP3 ø160PE, Rz.o.=220.00
STUDNIA TYPOWA ŻELBETOWA 1200 mm
Proj. włączenie kanału f32–g75 ø200S, Rz.d.=220.27
proj. połączenie z przewodem JP3 ø140PE, Rz.o.=220.72
proj. połączenie z przewodem JP3 ø140PE, Rz.o.=220.72
STUDNIA TYPOWA ŻELBETOWA 1000 mm, Zał.= −0.3°
Proj. włączenie kanału ø160, Rz.d.=220.66
STUDNIA TYPOWA PVC 425 mm, Zał.= −0.6°
Proj. włączenie kanału ø160, Rz.d.=221.49
STUDNIA TYPOWA ŻELBETOWA 1000 mm, Zał.= 0.6°
Proj. włączenie kanału f35–g58 ø200S, Rz.d.=221.50
STUDNIA TYPOWA ŻELBETOWA 1000 mm, Zał.= 0.3°
STUDNIA KASKADOWA PVC 425 mm, Zał.= −1.4°
Proj. włączenie kanału f37–g28 ø200S, Rz.d.=222.70
STUDNIA TYPOWA ŻELBETOWA 1000 mm, Zał.= −0.8°
STUDNIA KASKADOWA PVC 425 mm, Zał.= −2.2°
Proj. włączenie kanału f39–f87 ø200S, Rz.d.=222.20
STUDNIA TYPOWA ŻELBETOWA 1000 mm, Zał.= −3.3°
STUDNIA TYPOWA ŻELBETOWA 1000 mm, Zał.= −1.3°
STUDNIA TYPOWA PVC 425 mm, Zał.= −4.8°
STUDNIA TYPOWA ŻELBETOWA 1000 mm, Zał.= −0.8°
STUDNIA TYPOWA PVC 425 mm, Zał.= −49.4°
Trójnik PVC 200/160/45°
Proj. włączenie kanału ø160, Rz.d.=224.83
OZNACZENIE PROFILU: e7–f65
POZIOM PORÓWNAWCZY 200.00 m n.p.m.
RZĘDNA TERENU ISTN.
221.64 221.60 221.60 221.84 222.24 222.40 222.56 222.90 222.99 223.50 223.80 224.02 224.10 224.90 225.09 225.10 225.30 225.31 225.40 225.55 225.90 225.98 226.18 226.20 226.60 226.80 226.97 226.93
RZĘDNA DNA KANAŁU
219.92 220.12 220.19 220.22 220.27 220.27 220.57 220.62 221.12 221.50 221.67 221.85 222.02 222.20 222.90 223.15 223.21 223.43 223.67 223.99 224.18 224.22
ZAGŁĘBIENIE DNA KANAŁU
1.72 1.65 1.55 1.72 2.02 1.97 1.99 1.94 1.85 1.87 2.00 2.19 2.35 2.41 3.05 3.07 3.06 3.11 3.11 2.41 2.34 2.40 2.54 2.55 2.51 2.48 2.70 2.81 2.79 2.71
SPADKI, DŁUGOŚCI
0.5% 60.0m
1.6% 76.4m
0.5% 404.4m
ŚREDNICA, MATERIAŁ
250 mm PVC–U klasy S (SDR 34, SN8)/lite L=60.0m
200 mm PVC–U klasy S (SDR 34, SN8)/lite L=111.3m
250 mm PE, SDR 11 L=34.9m
200 mm PVC–U klasy S (SDR 34, SN8)/lite L=334.6m
ODLEGŁOŚCI
797.0 835.7 850.1 857.0 857.0 875.3 878.6 909.8 933.4 968.3 1003.2 1039.1 1075.0 1123.9 1136.9 1179.4 1229.1 1291.5 1329.8 1337.9
38.7 21.3 21.6 31.2 23.6 34.9 34.9 35.9 35.9 48.9 55.5 49.7 62.4 38.3 8.1
HEKTOMETRY
f29 f31 f32 f33 f34 f35 f36 f37 f38 f39 f40 f41 f42 f43 f44 f45
8 9 10 11 12 13
Generator rysunkowy 7.23k (www.epi-graf.com.pl)
Nazwa pliku: etap2zmianyLUD Projekt: e7

TYTUŁ PROJEKTU

PROJEKT BUDOWLANO-WYKONAWCZY
BUDOWY SIECI KANALIZACJI SANITARNEJ
W MIEJSCOWOŚCI JUSTYNÓW
GMINA ANDRESPOL
- Przejście w pasie kolejowym w miejscowości Justynów
gmina Andrespol

INWESTOR

GMINA ANDRESPOL

UL. ROKICIŃSKA 126
95–020 ANDRESPOL

GENERALNY PROJEKTANT

P.P.W. "BIOPROJEKT"
Grzegorz Jaśki
ul. Fabryczna 26
97-310 Moszczenica

ADRES DO KORESPONDENCJI:

97-300 Piotrków Tryb.
ul. Armii Krajowej 22b/9
(044) 737-09-10
bioprojekt@interia.pl
bioprojekt@bioprojekt.com.pl

NR KONTRAKTU:	2/2008/1
NR UMOWY:	RF/3044/05/08
DATA UMOWY:	04.02.2008r.

JEDNOSTKA PROJEKTOWA

P.P.W. "BIOPROJEKT"
Grzegorz Jaśki
ul. Fabryczna 26
97-310 Moszczenica

NR KONTRAKTU:	2/2008/1
DATA:	04.02.2008r.
NR RYSUNKU:	-

IMIĘ I NAZWISKO	NR UPRAWNIEŃ	PODPIS:
PROJEKTANT: MGR INŻ. GRZEGORZ JAŚKI	GP.IV.7342/286/94	
SPRAWDZAJĄCY:		

WERYFIKATOR

FAZA PROJEKT BUDOWLANO-WYKONAWCZY	OZNACZENIE FAZY PB-W
BRANŻA SIECI ZEWNĘTRZNE	OZNACZENIE BRANŻY SZ
TYTUŁ RYSUNKU PROFIL SIECI	OZNACZENIE RYSUNKU

SKALA	NR RYSUNKU	REWIZJA
1:500	SZ-03	00
DATA 2008.08.		