


Zabezpieczenie kanału sanitarnego $\varnothing 200$ w przypadku zbliżenia do słupa telekomunikacyjnego

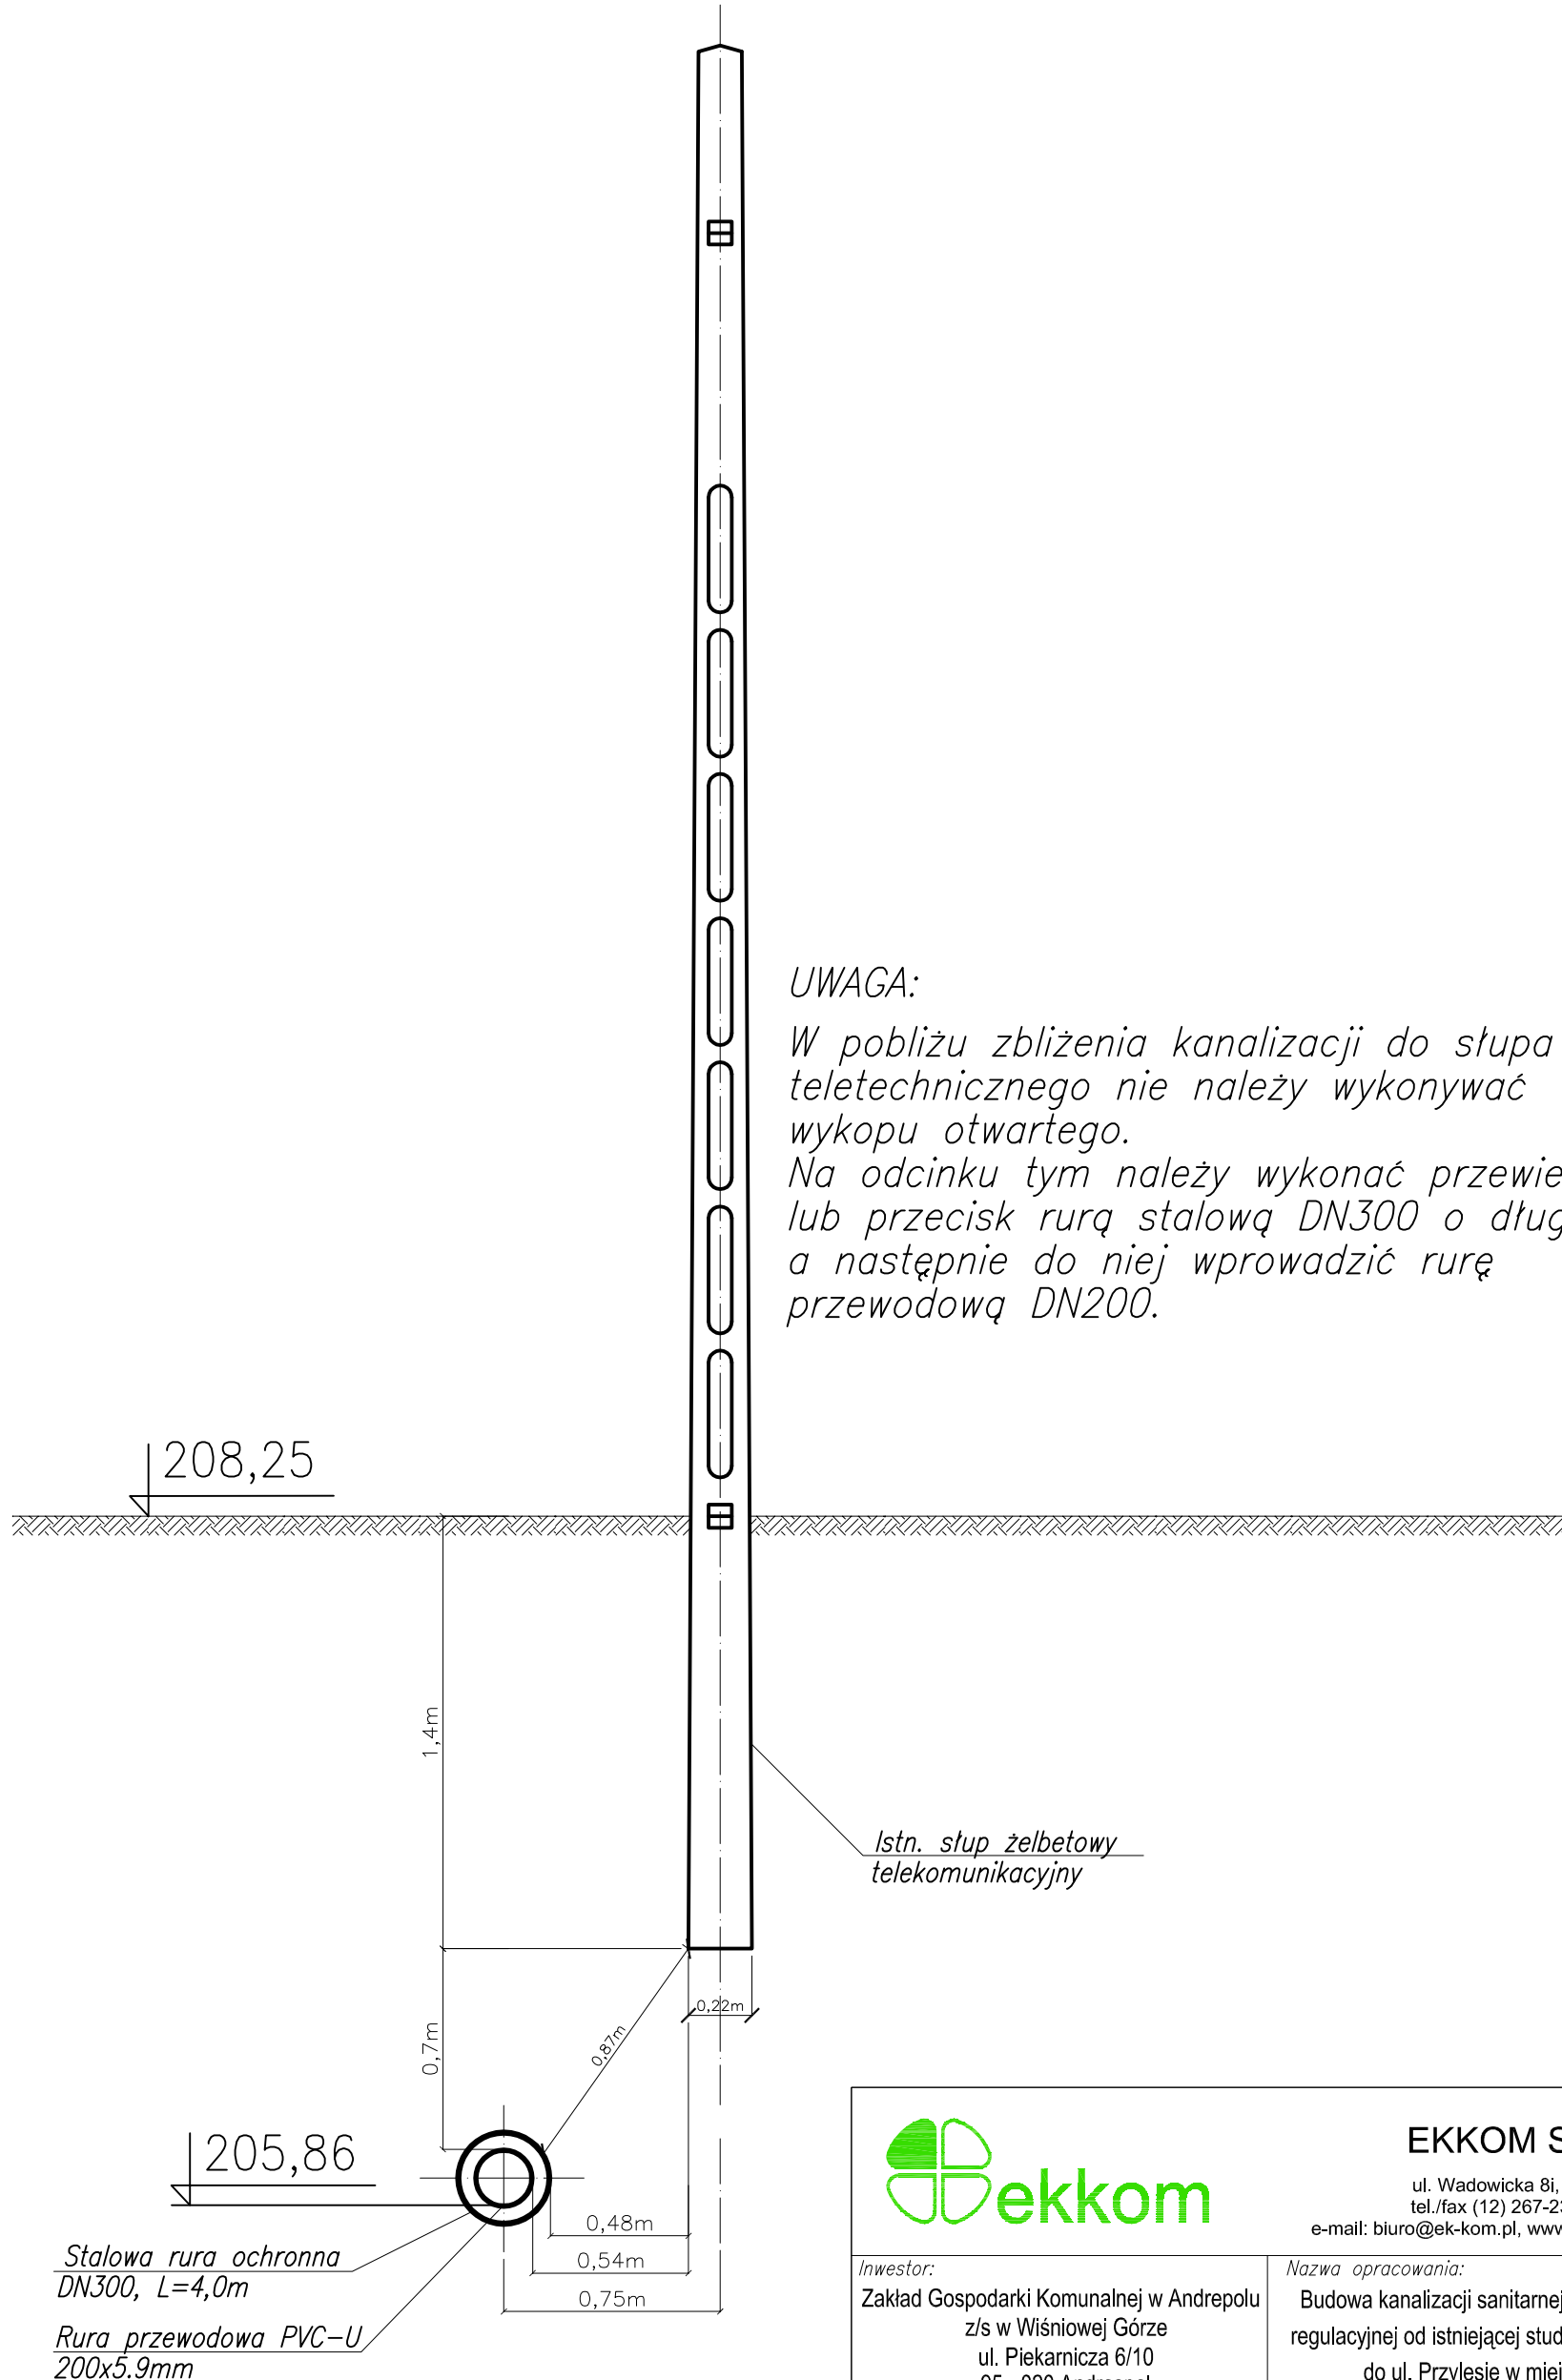

EKKOM Sp. z o.o.

ul. Wadowicka 8i, 30-415 Kraków
tel./fax (12) 267-23-33, 269-65-40
e-mail: biuro@ek-kom.pl, www.ek-kom.pl, www.edroga.pl

Inwestor:
Zakład Gospodarki Komunalnej w Andropolu
z/s w Wiśniowej Górze
ul. Piekarnicza 6/10
95 - 020 Andropol

Nazwa opracowania:
Budowa kanalizacji sanitarnej wraz z przyłączami w linii regulacyjnej od istniejącej studni w ul. Droga Przez Wieś do ul. Przylesie w miejscowości Kraszew

Tytuł rysunku:

**Budowa kanalizacji sanitarnej w m. Kraszew
Zbliżenie kanału sanitarnego do słupa teletechnicznego**

Funkcja	Imię i nazwisko	Specjalność	Nr uprawnień	Podpis	Stadium	Skala
Projektował	mgr inż. Marcin Tylek	instalacyjna	MAP 0152/PCCS/07		PB	1:25
Sprawdziła	mgr inż. Anna Surowiec	instalacyjna	UW - 73/96		Branża	Wersja z dnia
Opracował	mgr inż. Paweł Gajewski	-	-		KS	-
Opracowała	mgr inż. Małgorzata Jach	-	-		Nr rys.	BKS.6
Kraków, wrzesień 2011r.			Umowa nr	3/2010/PW		