


PRZEKRÓJ PRZEZ WARSTWY DROGOWE PODJAZDU

Kostka betonowa szara wibroprasowana gr. 8cm
 Podsypka cem.-piask. 1:4 gr. 4cm
 Kruszywo łamane 0/63 gr. 20cm
 Warstwa odsączająca z piasku gr. 15cm

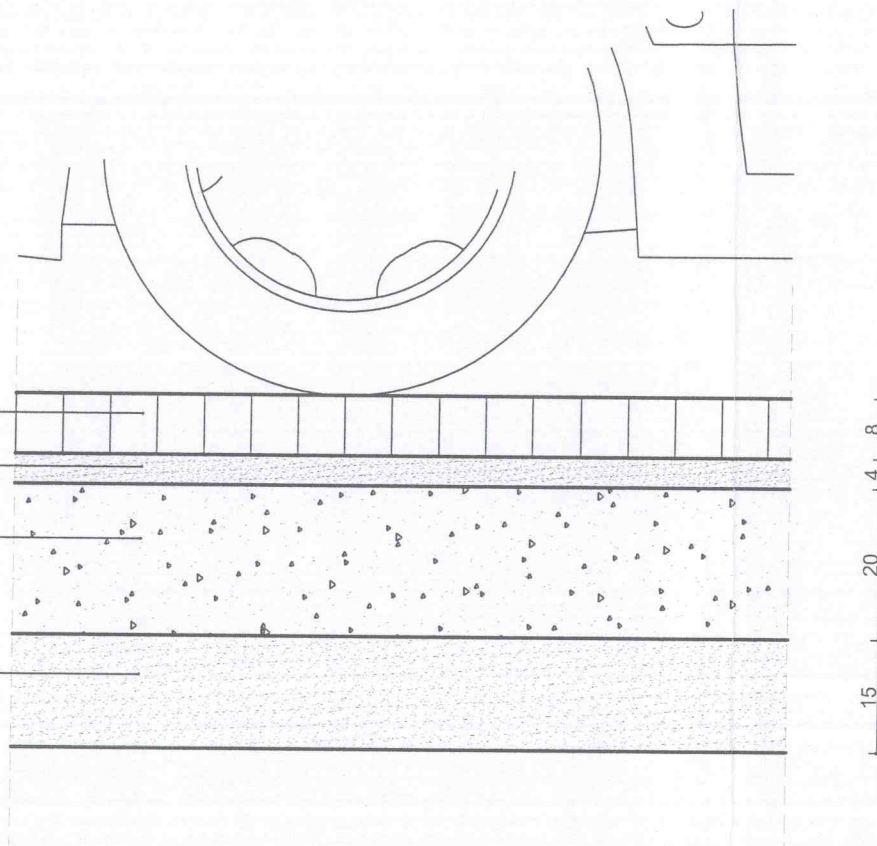

UWAGA:

-WSZYSTKIE WYMIARY SPRAWDZAĆ I WERYFIKOWAĆ W TRAKCIE WYKONYWANIA PRAC BUDOWLANYCH

-WSZYSTKIE ELEMENTY RUCHOME, ELEMENTY WYPOSAŻENIA, W SZCZEGÓLNOŚCI ELEMENTY STOLARKI I ŚLUSARKI OKIENNEJ I DRZWIOWEJ, SZKLEŃ, FASAD, OKŁADZIN ELEWACYJNYCH, BALUSTRAD, PORĘCZY I POCHWYTÓW, ODBOJNIKÓW WEWNĘTRZNYCH I INNYCH NALEŻY ZAMAWIAĆ I WYKONYWAĆ/MONTOWAĆ NA PODSTAWIE ZWERYFIKOWANYCH OBMIARÓW RZECZYWISTYCH WYKONANYCH NA OBIEKCIE.

-PRZED WYKONANIEM KAŻDEGO OTWORU W ŚCIANACH I STROPACH WERYFIKOWAĆ ICH ROZMIARY Z PROJEKTOWANYM ASORTYMENTEM LUB WYPOSAŻENIEM. OTWORY BUDOWLANE/PRZEBICIA DLA INSTALACJI REALIZOWAĆ PO WERYFIKACJI OPRACOWAŃ BRANŻOWYCH(PRZEBIEG INSTALACJI)


-W PRZYPADKU JAKIEJKOLWIEK ROZBIEŻNOŚCI DOKUMENTACJI NELEŻY KONSULTOWAĆ SIĘ Z PROJEKTANTEM.

-RURY SPUSTOWE, RYNNY, MAŁOWAĆ FARBĄ POLIWILYNDOWĄ KOLOR WG RAL NR 6001

- BARIERKI STALOWE PO UPRZEDNIM OCZYSZCZENIU MAŁOWAĆ FARBĄ FTALOWĄ KOLOR WG RAL NR 6001

**UNI
FORM**

UNI-FORM: 91-203 Łódź, ul. Traktorowa 180
 tel/fax: 042-686-06-04
 Piotr Zdzieńkowski REGON472933884, NIP 947-122-32-24
www.uni-form.pl Kompleksowe usługi inwestycyjne

TEMAT:	TERMOMODERNIZACJA I MODERNIZACJA KOTŁOWNI W BUDYNKU SZKOŁY PODSTAWOWEJ W BEDONIU WSI UL. JARZĘBINOWA 1	
ADRES:	BEDOŃ WIEŚ, UL. JARZĘBINOWA 1	
INWESTOR:	GMINA ANDRESPOL UL. ROKICIŃSKA 126,95-020 ANDRESPOL	
RYSUNEK:	PRZEKRÓJ PRZEZ WARSTWY DROGOWE PODJAZDU	
PROJEKTANT:	MGR. INŻ. ARCH. PAWEŁ KRUKOWSKI UPR. BUD. NR 178/01/WŁ 	
SKALA 1 : 10	DATA: LIPIEC 2009	RYS.NR 13.

STAROSTWO POWIATOWE W ŁODZI
 ul. Sienkiewicza 3
 90-900 Łódź-4 Skr.92