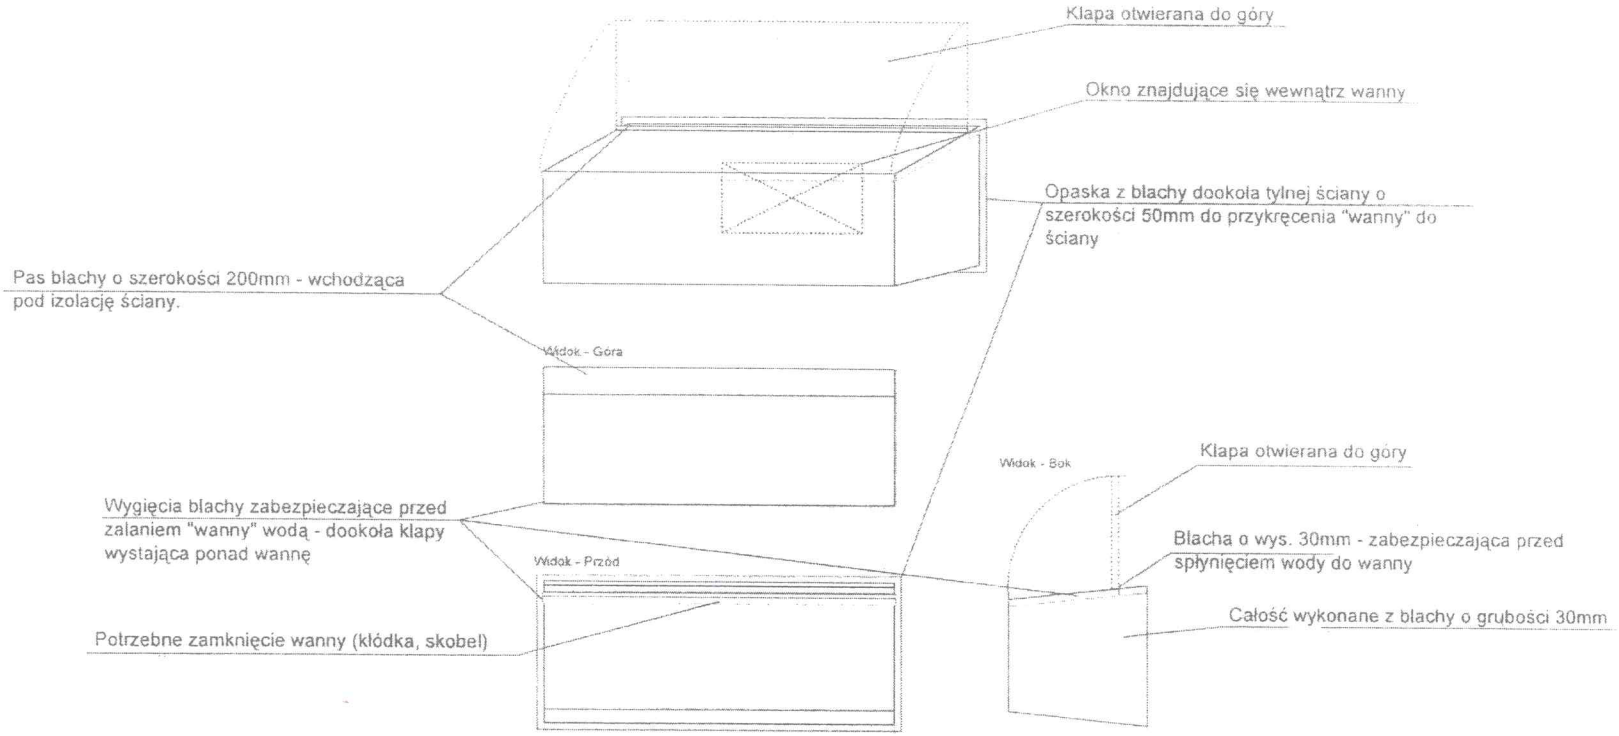Rysunek wanny zasypowej