


Rzut fundamentów 1:100

Projekt

STAROSTWO POWIATOWE w ŁODZI
ul. Sienkiewicza nr 3
90-954 Łódź-4 Skr. 92

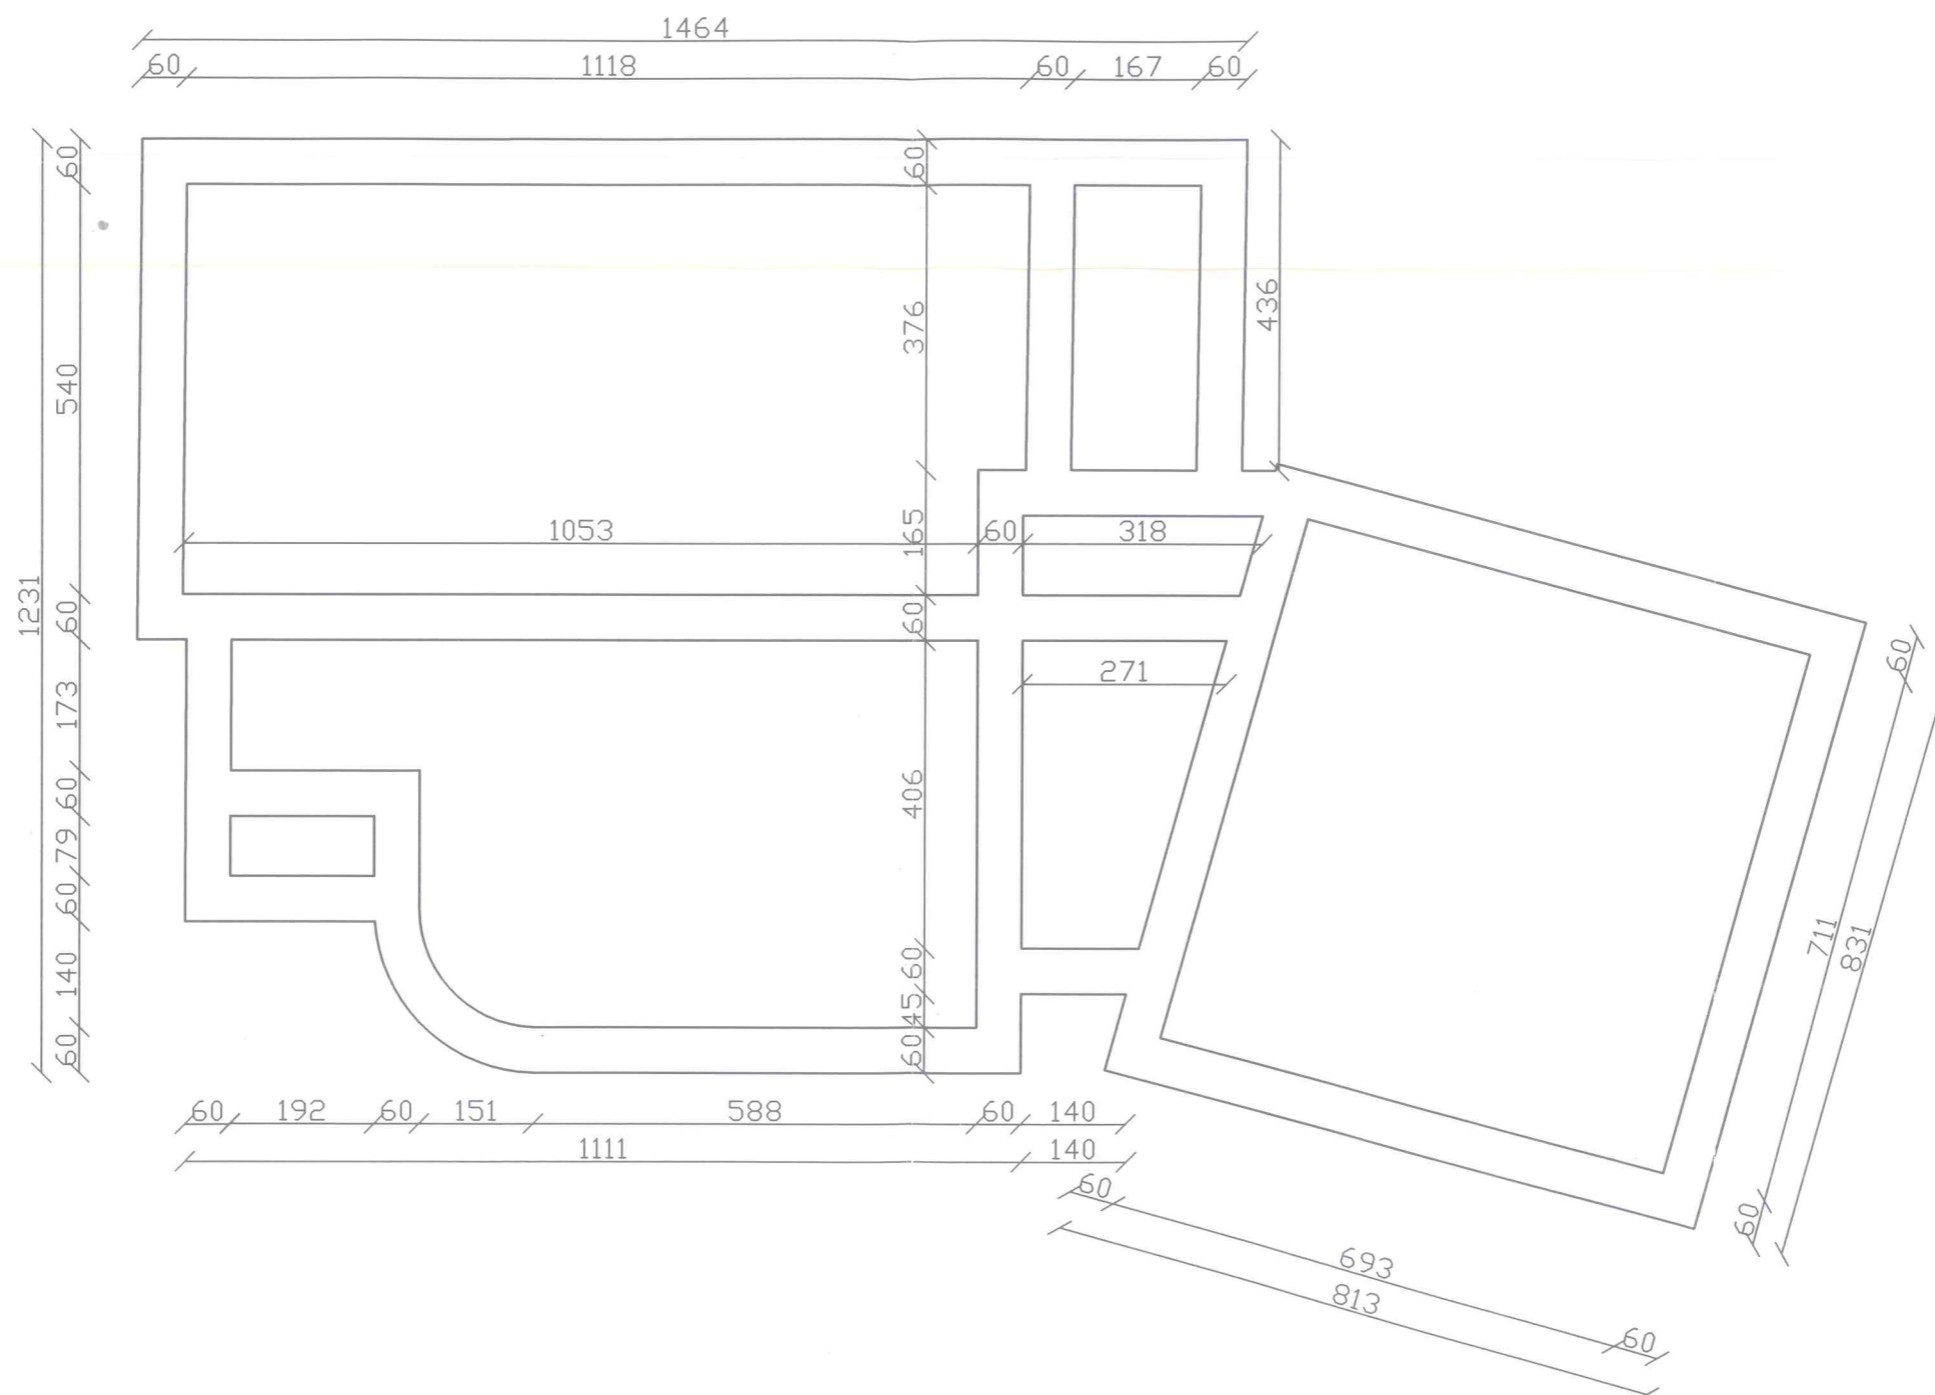

Barbara Morawska
Inżynier Budownictwa
nr upr. 153/83/WML
§ 5 ust. 1 pkt 1 § 13 ust. 1 pkt 2

INWESTOR:	Urząd Gminy w Andrespolu	
OBIEKT:	Obiekt użyteczności publicznej Wisłowa Góra, ul. Plekarnicza 4 dz. nr ew. 257/2, gm. Andrespol	
TEMAT:	Zmiana sposobu użytkowania obiektu na przedszkole	Data: 09. 2012
PROJEKTANT:	Barbara Morawska upr. nr 153/83/WML	SKALA 1:100
PROJEKTANT:	mgr inż. arch. Lilianna Wrońska-Kuśmierk upr. nr 32/87/WL, LO 0116	RYS. NR <i>[Signature]</i>