


Rzut przyziemia

Wykaz pomieszczeń	
1. Pom. sędziego	pow. 5,30 m ²
1a. Sanitariat	pow. 2,30 m ²
2. Magazyn	pow. 5,10 m ²
3. Szatnia 1	pow. 12,80 m ²
4. Szatnia 2	pow. 12,50 m ²
5. Prysznic 1	pow. 2,35 m ²
6. WC 1	pow. 1,59 m ²
7. Przedśionek 1	pow. 2,46 m ²
8. Przedśionek 2	pow. 2,37 m ²
9. WC 2	pow. 1,53 m ²
10. Prysznic 2	pow. 2,35 m ²
pow. użytkowa	50,65 m ²
pow. zabudowy	56,28 m ²
kubatura	

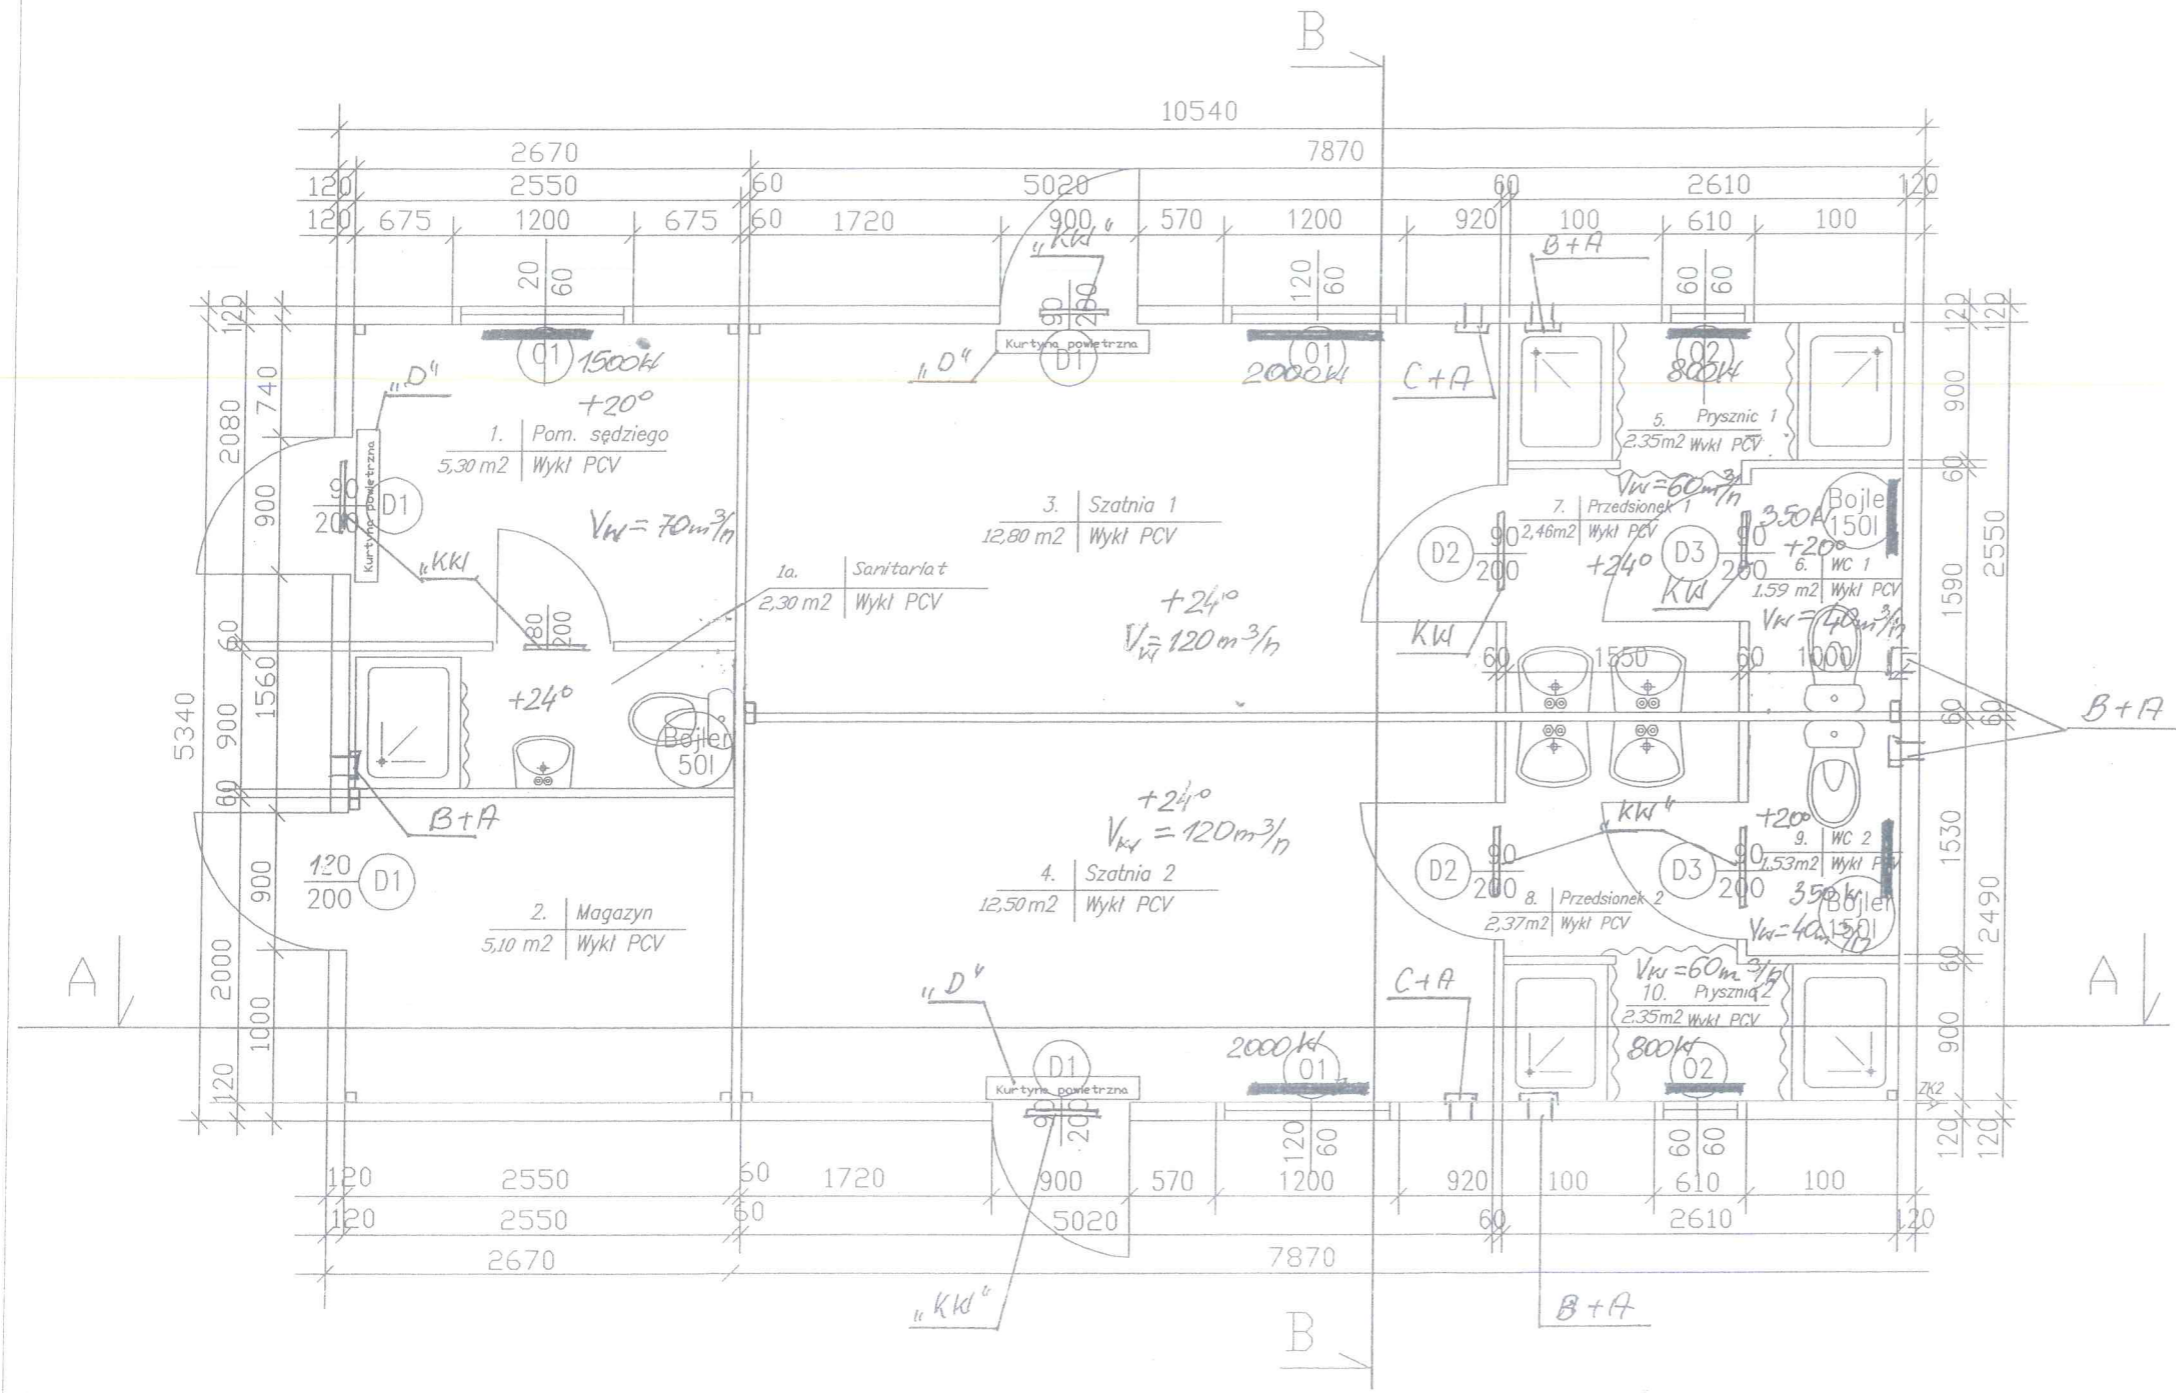

- OPIS OZNACZEŃ**
- 350k** — krytyczne moce dla grzejnika elektr.
 - Kkd** — kratka w drzwiach 37,5 cm²
 - A** — ksyłot osiatkowany $\phi 100$ (2,50m mpp) + kłapa zwrotna - sercowa
 - B** — wentylator kanałowy
 - C** — wentylator kanałowy
 - D** — kurtyna powietrzna „ciężka”

Uwaga !!!
Wymiary konstrukcji w milimetrach
Wymiary stolarki i slusarki w centymetrach

INWESTOR:	Gmina Andrespol, ul. Rokicińska 126 95-020 Andrespol	Data: 07. 2012
ADRES:	Justynów ul. Główna, dz. nr 672, obr. 5 - Justynów	SKALA: 1:00
RYSunEK:	Rzut przyziemia. Inst. grzewczo-went.	Podpis:
PROJEKTANT:	inpr. inż. S. Olszewski	Rys. 2