


Rzut przyziemia

Wykaz pomieszczeń		
1.	Pom. sędziego	pow. 5,30 m ²
1a.	Sanitariat	pow. 2,30 m ²
2.	Magazyn	pow. 5,10 m ²
3.	Szatnia 1	pow. 12,80 m ²
4.	Szatnia 2	pow. 12,50 m ²
5.	Prysznic 1	pow. 2,35 m ²
6.	WC 1	pow. 1,59 m ²
7.	Przedśionek 1	pow. 2,46 m ²
8.	Przedśionek 2	pow. 2,37 m ²
9.	WC 2	pow. 1,53 m ²
10.	Prysznic 2	pow. 2,35 m ²
pow. użytkowa		50,65 m ²
pow. zabudowy		56,28 m ²
kubatura		

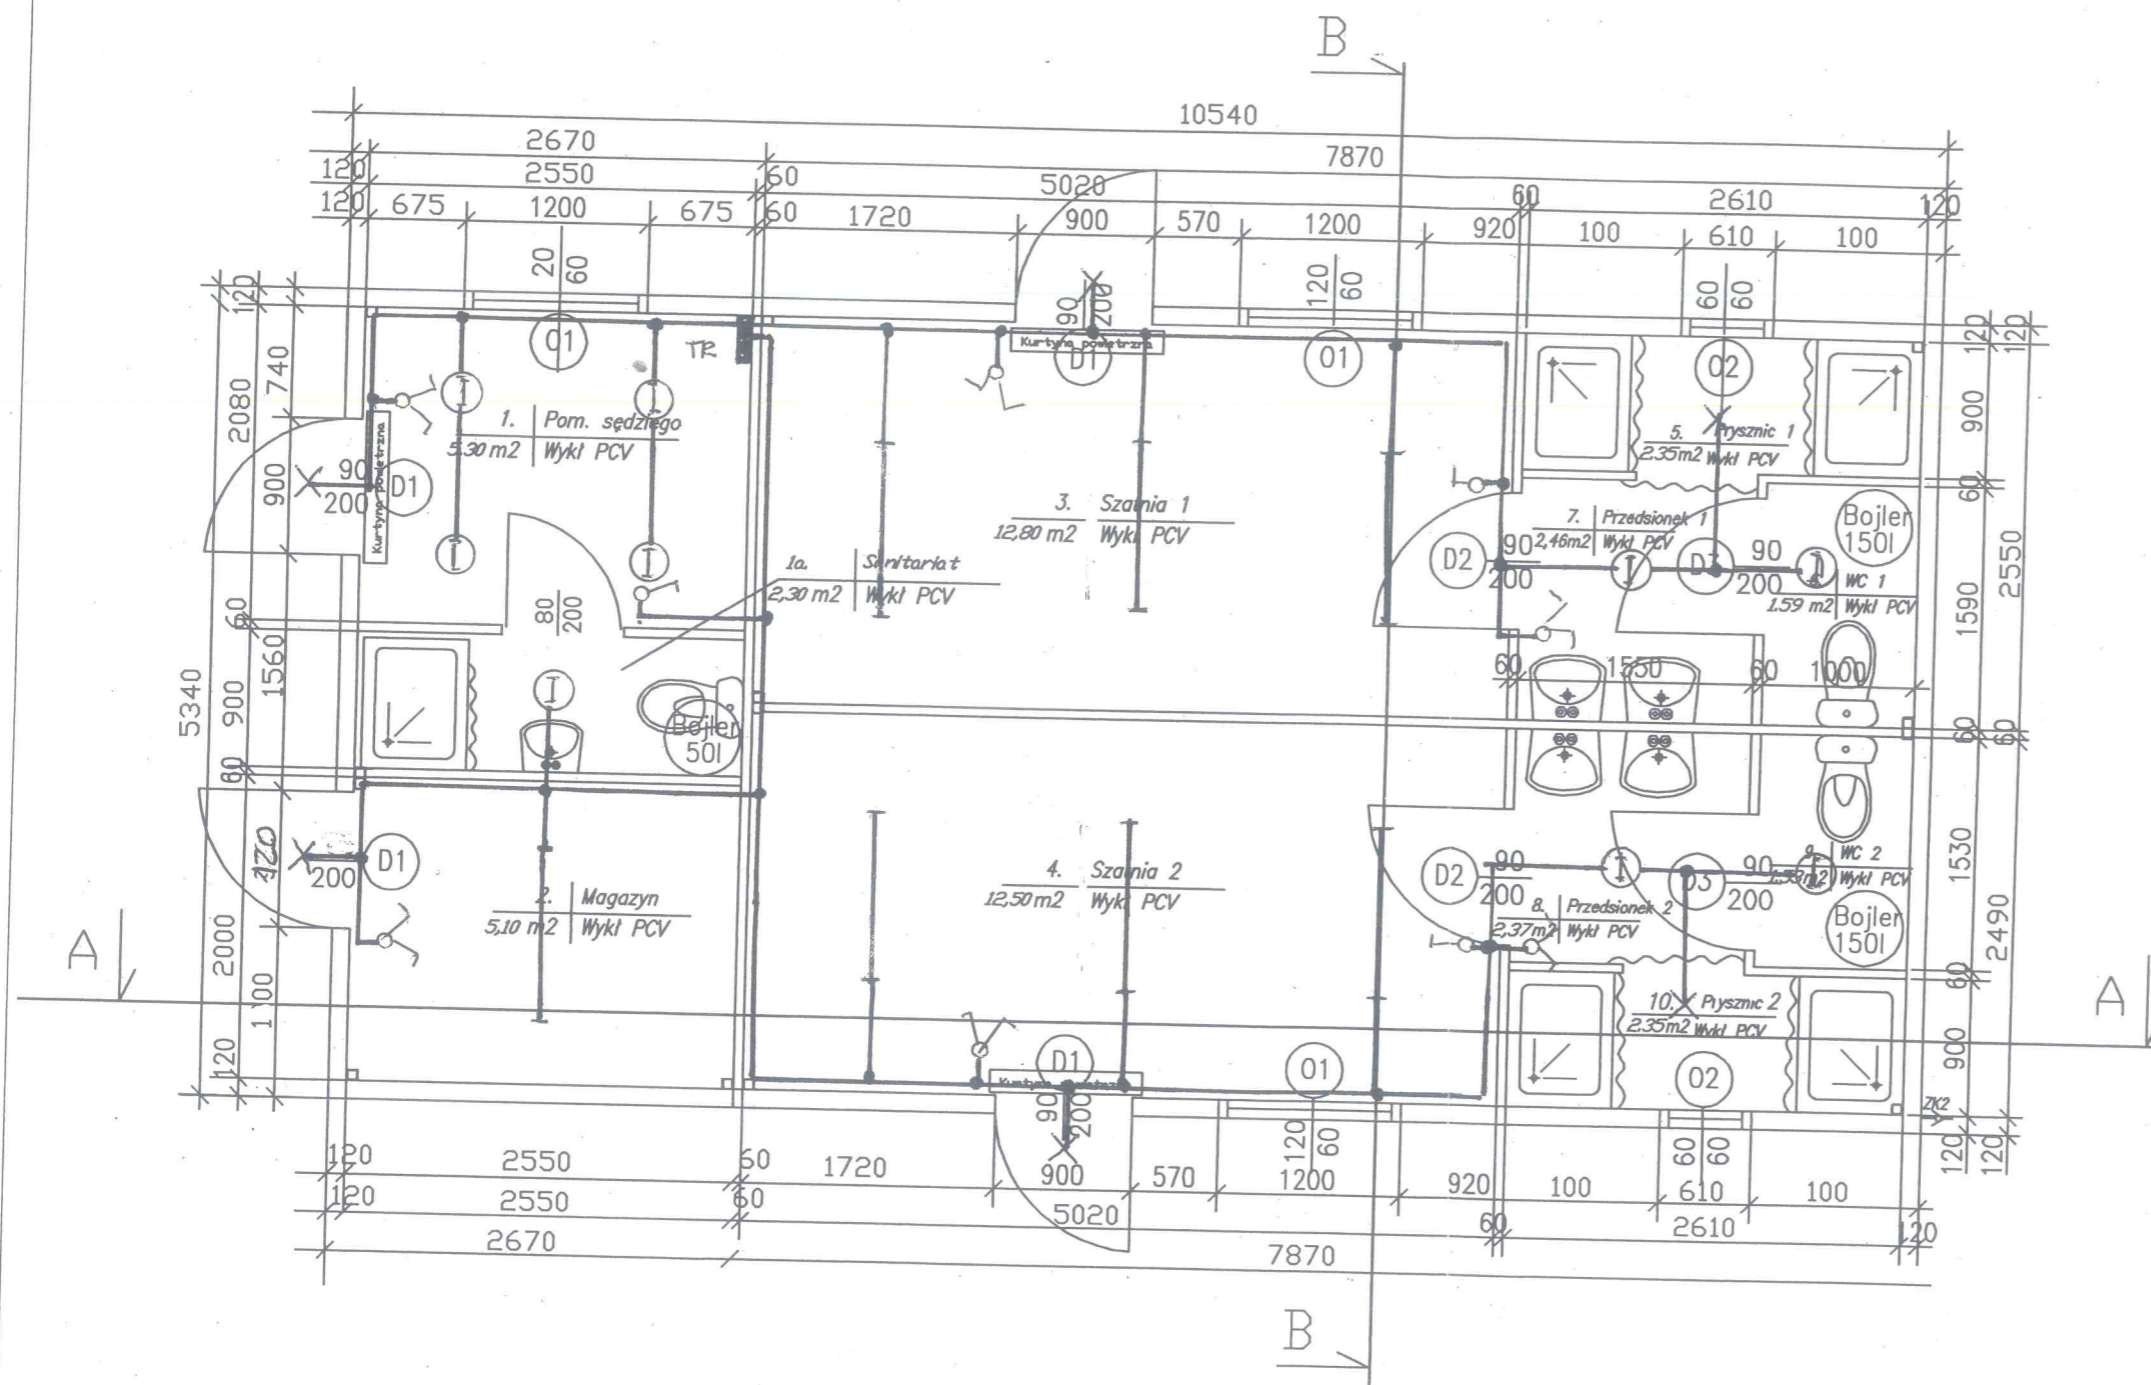

Uwaga !!!
Wymiary konstrukcji w milimetrach
Wymiary stolarki i slusarki w centymetrach

tech. ELŻBIETA JANKOWSKA
upr. bud. 422/12.02.12.11.1 p. 44
w spół. z Zakł. Inżynierskiej
w Zakł. Instalacji i Sieci Energet.
nr 329/89/Wk

INWESTOR:	Gmina Andrespol, ul. Rokicińska 126 95-020 Andrespol	Data: 07. 2012
ADRES:	Justynów ul. Główna, dz. nr 672, obr. 5 - Justynów	SKALA 1:100
RYSUNEK:	Rzut przyziemia INSTALACJA OŚWIETLENIA OGÓLNEGO	Podpis:
PROJEKTANT:	inż. Barbara Morawska 153/83/WML tech. ELŻBIETA JANKOWSKA 329/89/WK	