



STAROSTWO POWIATOWE w ŁODZI
 ul. Sienkiewicza nr 3
 90-954 Łódź-4 Skr. 92

Przekrój A-A

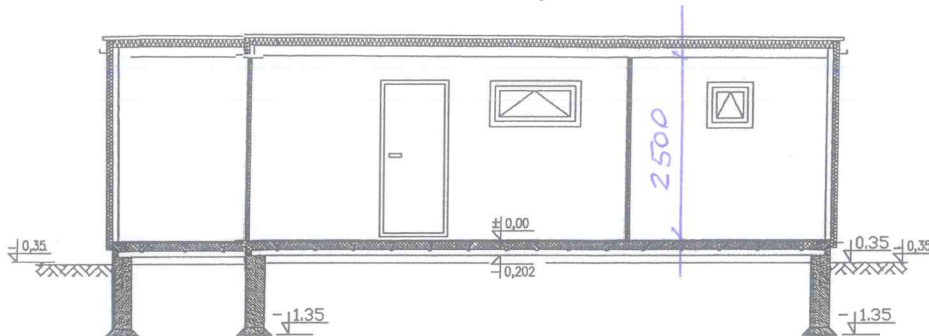

Przekrój B-B

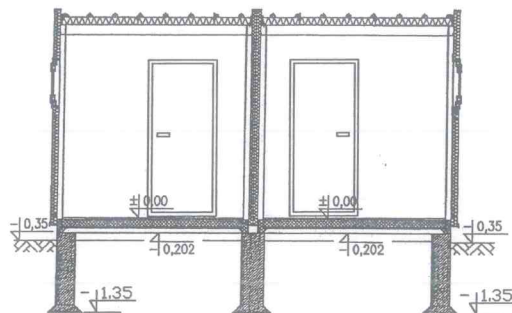

AUTORSKA PRACOWNIA
 PROJEKTOWO-WYKONAWCZA „EKO”
 mgr inż. arch. L. Wrońska-Kuśmierk
 upr. bud. nr. 32/87/WML
 91-357 Łódź, ul. Osadnicza 66
 tel. (0-42) 658 01 84, 0-602 706 213
 NIP 727-101 24-15, Regon 470408961

Barbara Morawska
 Inżynier Budownictwa
 nr upr. 153/83/WML
 § 5 ust. 1 pkt 1 § 13 ust. 1 pkt 2

INWESTOR:	Gmina Andrespol, ul. Rokicińska 126 95-020 Andrespol	Data: 07. 2012
ADRES:	Justynów ul. Główna, dz. nr 672, obr. 5 - Justynów	SKALA 1:100
RYСУNEK:	Przekroje	Podpis:
PROJEKTANT:	inż. Barbara Morawska 153/83/WML	