

FAZA PROJEKTU:	PROJEKT DOCELOWEJ ORGANIZACJI RUCHU
TEMAT:	Przebudowa drogi gminnej – ulica bez nazwy dz. ew. nr 247/4 w Andrespolu
INWESTOR:	Gmina Andrespol ul. Rokicińska 126, 95-020 Andrespol
OBIEKT:	Droga gminna
LOKALIZACJA OBIEKTU:	Dz. ew. nr 247/4 w m. Andrespol, jednostka ew. Andrespol, obręb 1 Andrespol
BRANŻA:	Drogowa
JEDNOSTKA PROJEKTOWA:	Pro-Inwest Łukasz Wyżykowski ul. Prohaski 23, 36-200 Brzozów

AUTOR OPRACOWANIA:

FUNKCJA:	IMIĘ I NAZWISKO:	NR UPRAWNIEŃ:	SPECJALNOŚĆ:	PODPIS:
Projektant	mgr inż. Łukasz Wyżykowski	MAP/0275/PWOD/11	Drogowa	

BRZOSZÓW, PAŹDZIERNIK 2012

EGZ. NR 1

Spis treści

I. Część opisowa

1. Dane ogólne, przedmiot i zakres opracowania
2. Podstawa opracowania dokumentacji projektowej
3. Materiały wyjściowe
4. Opis stanu istniejącego
5. Opis zamierzeń do projektu organizacji ruchu
6. Uwagi końcowe

II. Część rysunkowa

Rysunek nr: D 1	– Orientacja	skala 1:10000
Rysunek nr: D 2	– Istniejąca organizacja ruchu	skala 1:500
Rysunek nr: D 3	– Docelowa organizacja ruchu	skala 1:500

III. Załączniki

1. Uzgodnienie Komendy Powiatowej Policji powiatu łódzkiego wschodniego nr 148/2012 (pismo nr Rd-5321/148/12) z dnia 05.11.2012
2. Uzgodnienie Zakładu Gospodarki Komunalnej w Andrespolu nr 1268/12 z dnia 08.11.2012

I. Część opisowa

Część opisowa do projektu docelowej organizacji ruchu dla zadania pn.: „Przebudowa drogi gminnej – ulica bez nazwy dz. ew. nr 247/4 w Andrespolu”

1. Dane ogólne, przedmiot i zakres opracowania

Lokalizację inwestycji przedstawiono na rysunku nr D 1 – Orientacja.

Przedmiotem opracowania jest wykonanie projektu docelowej organizacji ruchu dla zadania pn.: „Przebudowa drogi gminnej – ulica bez nazwy dz. ew. nr 247/4 w Andrespolu”.

Zakres opracowania obejmuje ulicę bez nazwy dz. ew. nr 247/4 w Andrespolu.

Inwestorem przedsięwzięcia jest:

Gmina Andrespol
ul. Rokicińska 126
95-020 Andrespol, woj. łódzkie

Lokalizacja: Andrespol, gmina Andrespol, powiat łódzki wschodni, woj. łódzkie
działki ewidencyjne nr: 247/4 w m. Andrespol

Jednostka projektowa:

Pro-Inwest Łukasz Wyżykowski, ul. Prohaski 23, 36-200 Brzozów

Projektant: mgr inż. Łukasz Wyżykowski

2. Podstawa opracowania dokumentacji projektowej

Podstawowe akty normatywne wykorzystane do realizacji zlecenia:

- a) Ustawa z dnia 20 czerwca 1997 r. – Prawo o ruchu drogowym (jednolity tekst Dz. U. Nr 58 z 2003 r. z późniejszymi zmianami).
- b) Rozporządzenie Ministra Infrastruktury z dnia 23 września 2003 r. w sprawie szczegółowych warunków zarządzania ruchem na drogach oraz wykonywania nadzoru nad tym zarządzaniem (Dz. U. Nr 177, poz. 1729)
- c) Rozporządzenie Ministrów Transportu i Gospodarki Morskiej oraz Spraw Wewnętrznych i Administracji z dnia 31 lipca 2002 r. w sprawie znaków i sygnałów drogowych (Dz. U. Nr 170 z dnia 12 października 2002 r., poz. 1393).
- d) Rozporządzenie Ministra Infrastruktury z dnia 3 lipca 2003 r. w sprawie szczegółowych warunków technicznych dla znaków i sygnałów drogowych oraz urządzeń bezpieczeństwa ruchu drogowego i warunków ich umieszczania na drogach (Dz. U. Nr 220, poz. 2181 wraz z późniejszymi zmianami)
- e) Szczegółowe warunki techniczne dla znaków i sygnałów drogowych oraz urządzeń bezpieczeństwa ruchu drogowego i warunki ich umieszczania na drogach.
- f) Załącznik nr 1-4 do rozporządzenia z dnia 3 lipca 2003 r. w sprawie szczegółowych warunków technicznych dla znaków i sygnałów drogowych oraz urządzeń bezpieczeństwa ruchu

drogowego i warunków ich umieszczania na drogach (Załącznik do nr-u 220, poz. 2181 z dnia 23 grudnia 2003 r.)

3. Materiały wyjściowe

- a) Mapa do celów lokalizacyjnych w skali 1:1000
- b) Wizje lokalne i inwentaryzacja oznakowania istniejącego
- c) Projekt wykonawczy

4. Opis stanu istniejącego

Istniejące oznakowanie przedstawiono na rysunku nr D 2 – Istniejąca organizacja ruchu.

Na ulicy bez nazwy dz. ew. nr 247/4 w Andrespolu nie występuje w stanie istniejącym oznakowanie poziome i pionowe.

5. Opis zamierzeń do projektu organizacji ruchu

Docelowe oznakowanie przedstawiono na rysunku nr D 3 – Docelowa organizacja ruchu.


Celem prac nad projektem docelowej organizacji ruchu było zaprojektowanie organizacji ruchu zapewniającej sprawną i bezpieczną komunikację na ulicy bez nazwy dz. ew. nr 247/4 w Andrespolu.

Na ulicy bez nazwy dz. ew. nr 247/4 w Andrespolu zaprojektowano w rejonie skrzyżowania z ulicą Tuszyńską oznakowanie pionowe: A-7, B-36, D-4a.

6. Uwagi końcowe

Oznakowanie (wielkości znaków, wysokość ich umieszczania, odległość od krawędzi drogi) należy wykonać zgodnie z Rozporządzeniem Ministra Infrastruktury z dnia 3 lipca 2003 r. w sprawie szczegółowych warunków technicznych dla znaków i sygnałów drogowych oraz urządzeń bezpieczeństwa ruchu drogowego i warunków ich umieszczania na drogach (Dz. U. Nr 220, poz. 2181) i „Instrukcją oznakowania robót prowadzonych w pasie drogowym”.


II. Część rysunkowa

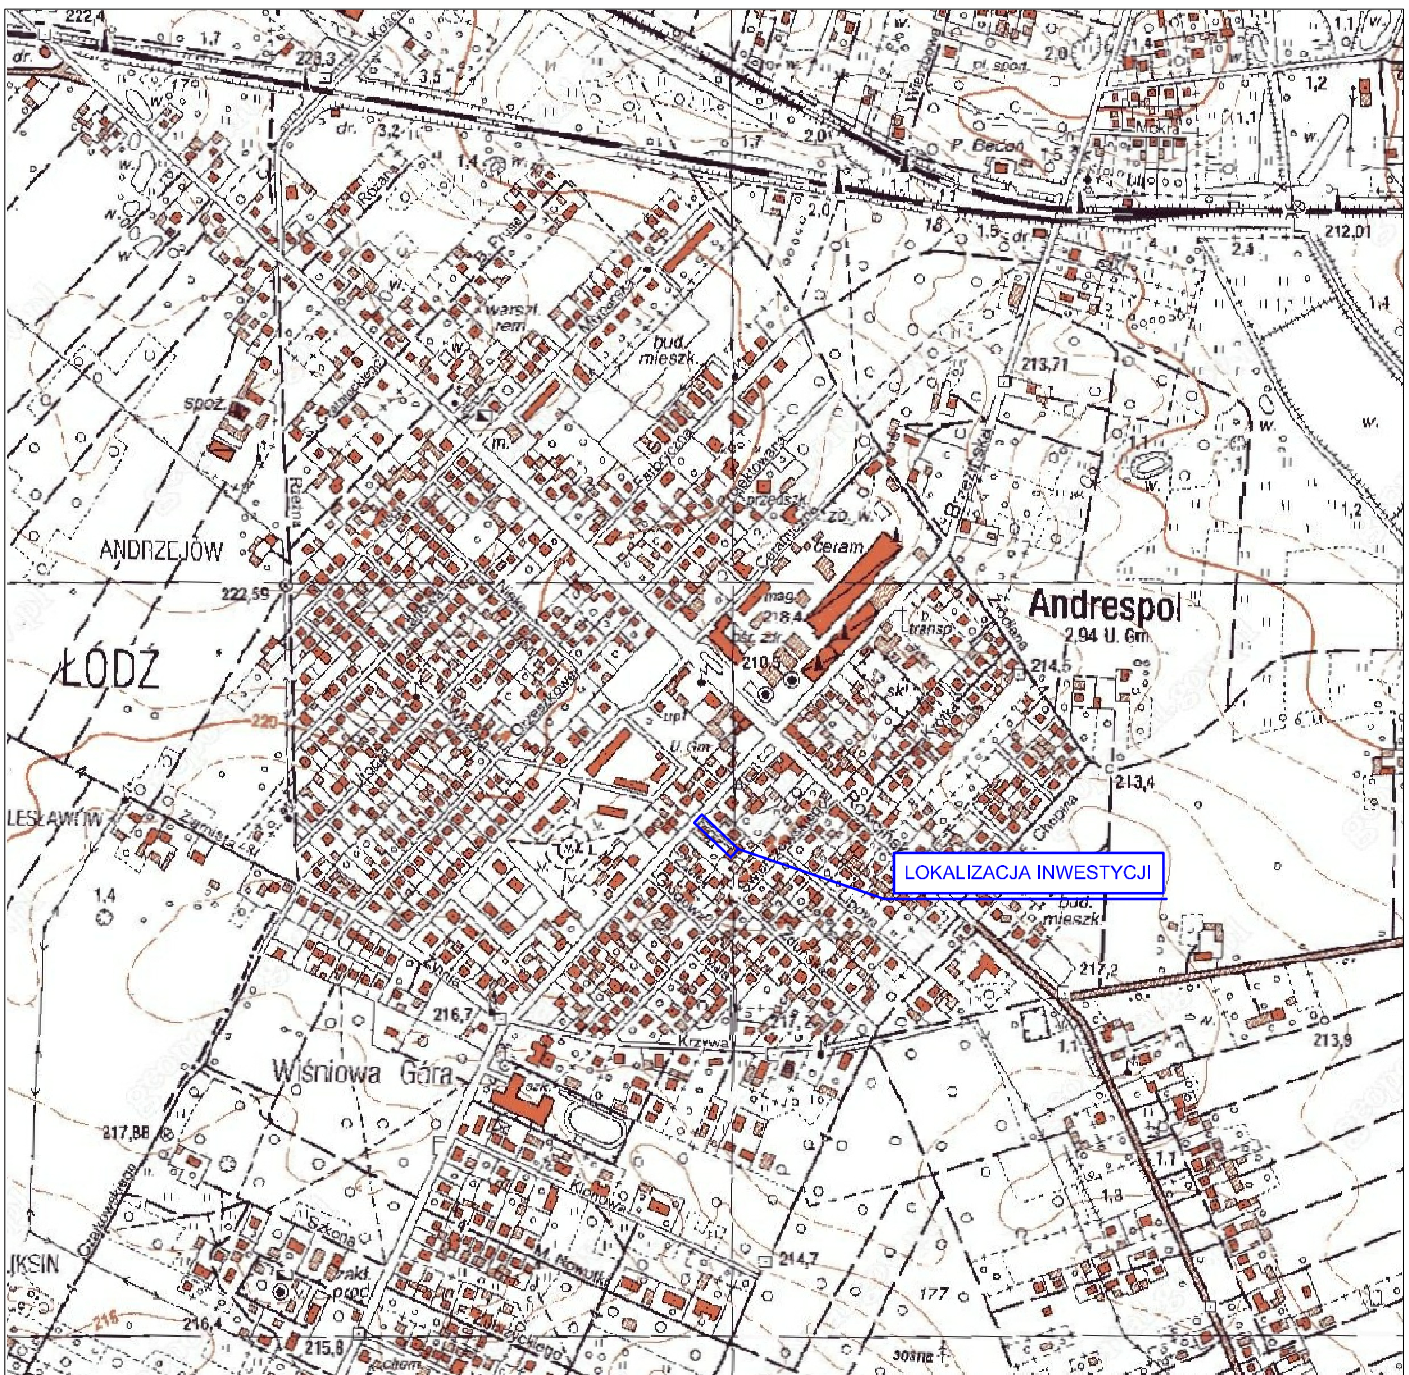

UWAGA! Wszystkie wymiary należy sprawdzić na budowie!



Jednostka projektowa:	Pro-Inwest Łukasz Wyżykowski <i>ul. Prohaski 23, 36-200 Brzoźów</i>		
Inwestor:	Gmina Andrespol ul. Rokicińska 126, 95-020 Andrespol		
Temat:	Przebudowa drogi gminnej - ulica bez nazwy dz. ew. nr 247/4 w Andrespolu		
Obiekt:	Droga gminna		
Lokalizacja:	Dz. ew. nr 247/4 w m. Andrespol		
Faza projektu:	Projekt Docelowej Organizacji Ruchu		
Branża:	Drogowa	Nr uprawnień:	Specjalność:
Projektant:	mgr inż. Łukasz Wyżykowski	MAP/0275/PWOD/11	Drogowa
Nazwa rys.:	Orientacja		
Skala rysunku:	1:10000	Data:	Październik 2012
			Nr rys.: D1

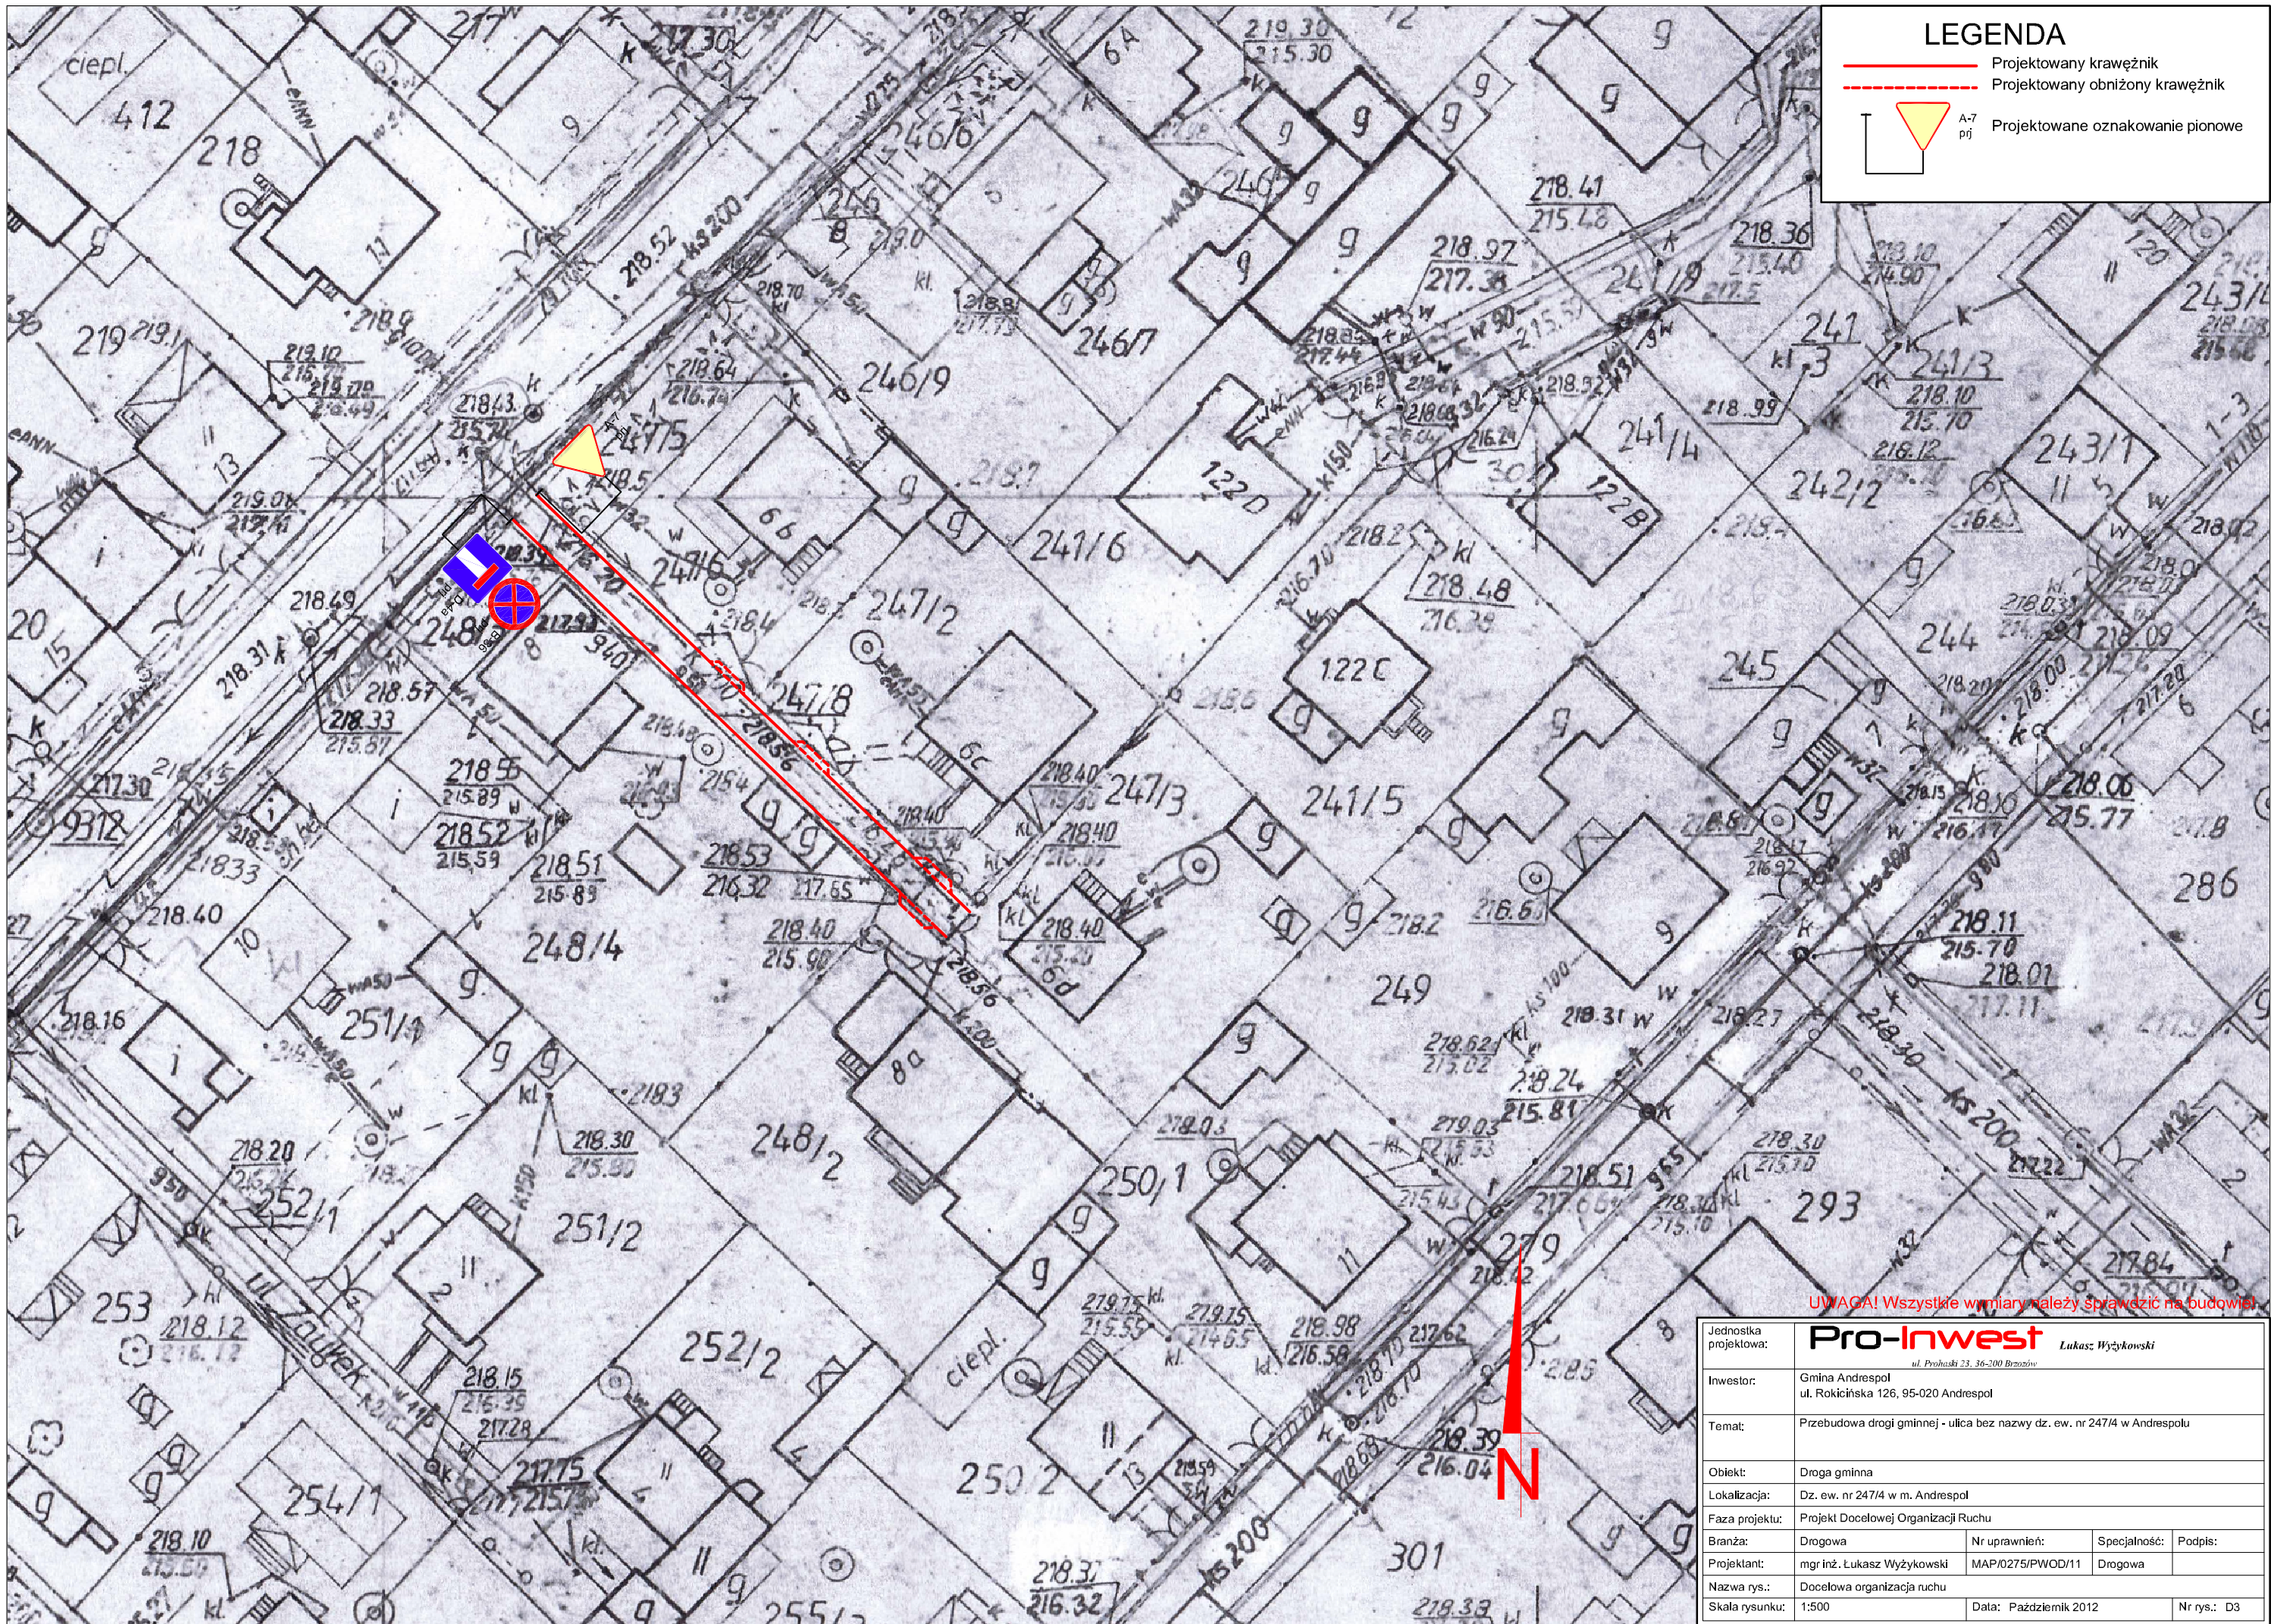

LEGENDA

- Projektowany krawężnik
- - - Projektowany obniżony krawężnik
- ▲ A-7
pij Projektowane oznakowanie pionowe

UWAGA! Wszystkie wymiary należy sprawdzić na budowie!

Jednostka projektowa:	Pro-Inwest <small>Lukasz Wyżykowski</small> <small>ul. Prochalski 23, 36-200 Brozów</small>		
Inwestor:	Gmina Andrespol ul. Rokińska 126, 95-020 Andrespol		
Temat:	Przebudowa drogi gminnej - ulica bez nazwy dz. ew. nr 247/4 w Andrespolu		
Obiekt:	Droga gminna		
Lokalizacja:	Dz. ew. nr 247/4 w m. Andrespol		
Faza projektu:	Projekt Docelowej Organizacji Ruchu		
Branża:	Drogowa	Nr uprawnień:	Specjalność: Drogowa
Projektant:	mgr inż. Lukasz Wyżykowski	MAP/0275/PWOD/11	Podpis:
Nazwa rys.:	Docelowa organizacja ruchu		
Skala rysunku:	1:500	Data:	Październik 2012
		Nr rys.:	D3

III. Załączniki

Koluszki, dnia **5 listopada 2012** roku.

L.dz. Rd-5321/ **148** /12

UZGODNIENIE Nr 148 / 2012

Przedstawiony projekt stałej organizacji ruchu / ~~na czas prowadzenia robót w pasie drogowym*~~ na drodze gminnej - dot. ulicy bez nazwy dz. ew. nr 247/4 w m. Andrespol gm. Andrespol.

Opiniuję:

bez uwag / ~~z uwagami*~~:

.....
.....
.....
.....
.....
.....
.....
.....
.....
.....

KOMENDANT POWIATOWY POLICJI
powiatu łódzkiego wschodniego
z up. Naczelnik Wydziału Ruchu Drogowego
KPP powiatu łódzkiego wschodniego
asp. szt. Dariusz Jędrasik

Uwagi dla wykonawcy:

Jednostka wprowadzająca organizację ruchu zawiadamia organ zarządzający ruchem, zarząd drogi oraz **Komendanta Powiatowego Policji pow. łódzkiego wschodniego** o terminie jej wprowadzenia, co najmniej na 7 dni przed dniem wprowadzenia organizacji ruchu – powołując się na Nr niniejszego uzgodnienia (§ 12 ust. 1 Rozporządzenia Ministra Infrastruktury z dnia 23 września 2003 roku).

* - niepotrzebne skreślić

Wiśniowa Góra dn. 08.11.2012 r.

L. dz. 1268/12.....

UZGODNIENIE

Przedstawiamy projekt stałej organizacji ruchu, dotyczący ulicy bez nazwy, dz. ewid. nr 247/4 w Andrespolu. ZGK uzgadnia bez uwag.

DYREKTOR

Małgorzata Turka