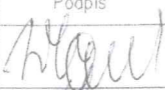
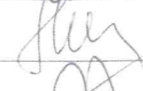



Zakład Projektowania "KOMA" Włodzisław Marciszewski


91-420 Łódź, ul. Północna 27/29, pok. 403, tel/fax (042) 6340251

Obiekt: KANALIZACJA DESZCZOWA W UL. ZAPOLSKIEJ, ŻYTNIEJ, RZEŻNEJ, JĘCZMIENNEJ, ORZESZKOWEJ UROCZEJ I ŁANOWEJ W ANDRESPOLU	Treść rys. Profil kanału deszczowego - ul. Żytnia II		Rodzaj proj. PBW
	Upr. bud.	Podpis	Data: 11.2007r.
Projektant: Włodzisław Marciszewski	178/74/Łm		Skala: 1:100/500
Opracował: mgr inż. Marcin Śledź			
Sprawdził: mgr inż. Anna Nowakowska	192/01/WŁ		Nr rys. 6

STAROSTWO POWIATOWE
w Łodzi


ul. Si... wicza nr 3

13

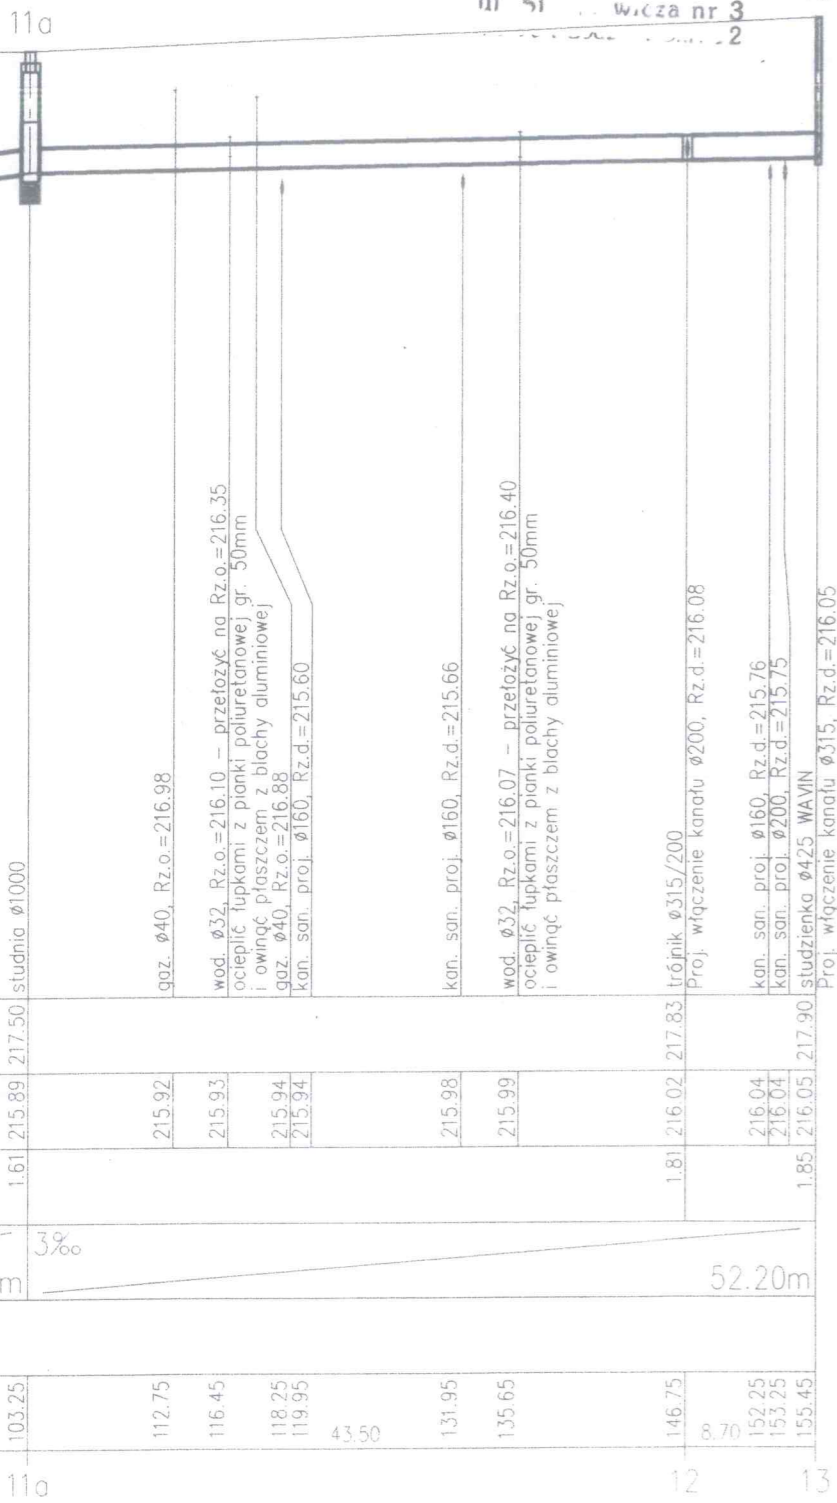


Obiekt: KANALIZACJA DESZCZOWA W UL. ZAPOLSKIEJ, ŻYTNIEJ, RZEŻNEJ, JĘCZMIENNEJ, ORZESZKOWEJ, UROCZEJ I ŁANOWEJ W ANDRESPOLU	Treść rys. Profile kanałów deszczowych - ul. Jęczmienna, Orzeszkowej, Urocza, Łanowa		Rodzaj proj. PBW
	Upr. bud.	Podpis	Data: 11.2007r.
Projektant: Włodzisław Marciszewski	178/74/Lm	<i>[Signature]</i>	Skala: 1:100/500
Opracował: mgr inż. Marcin Śledź		<i>[Signature]</i>	
Sprawdził: mgr inż. Anna Nowakowska	192/01/WŁ	<i>[Signature]</i>	Nr rys. 8


UL. UROCZA

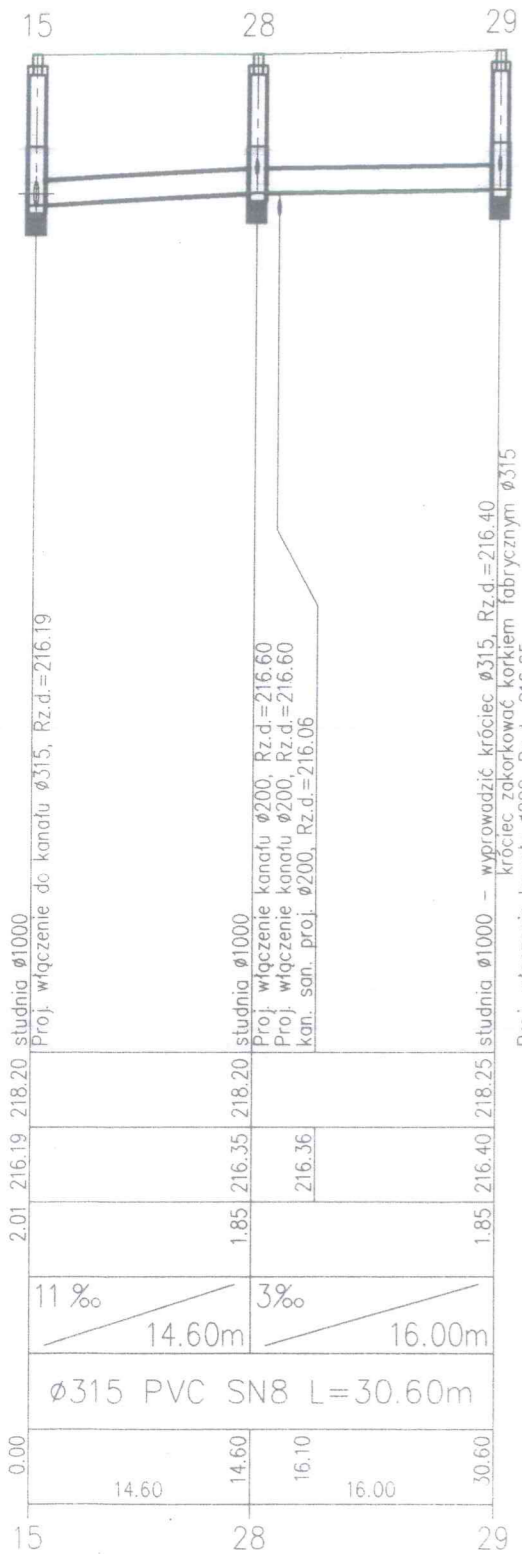

UL. ŁANOWA

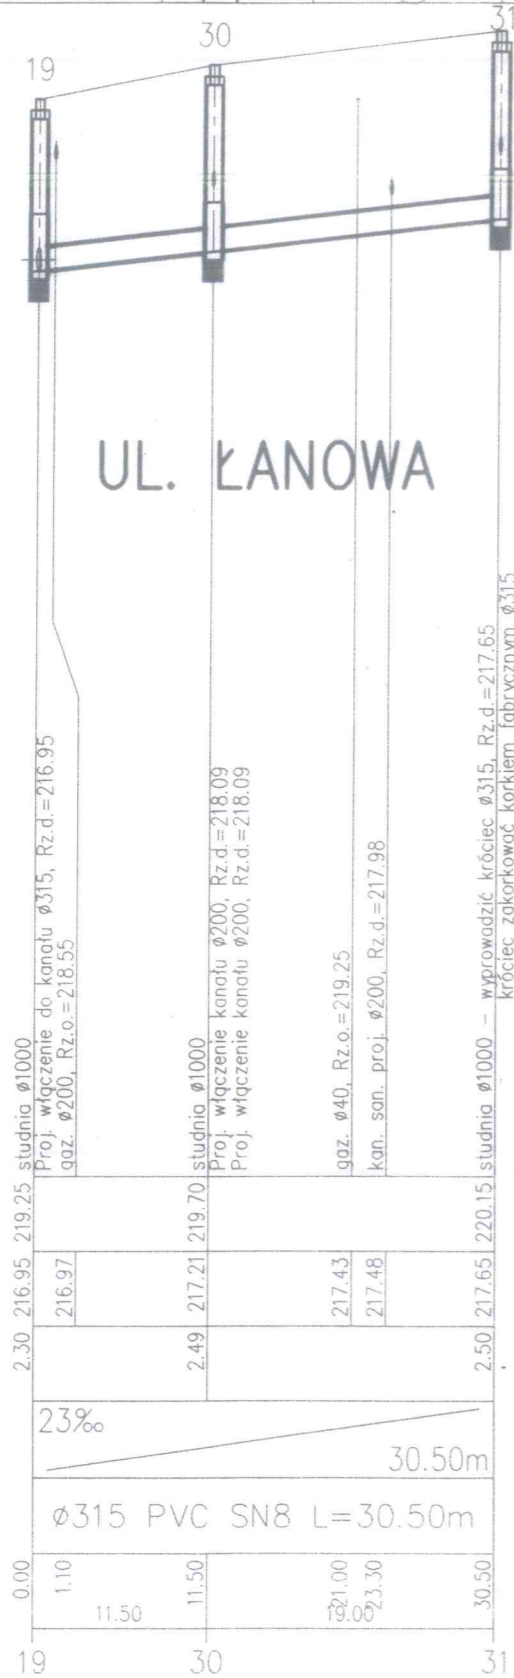

UL. RZEŻNA

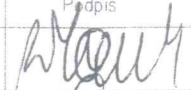Obiekt: KANALIZACJA DESZCZOWA W UL. ZAPOLSKIEJ, ŻYTNIEJ, RZEŻNEJ, JĘCZMIENNEJ, ORZESZKOWEJ UROCZEJ I ŁANOWEJ W ANDRESPOLU	Treść rys. Profil kanału deszczowego - ul. Rzeżna	Rodzaj projektu PBW
	Upr. bud. 178/74/Lm	Podpis 
Projektant: Włodzisław Marciszewski	Skala: 1:100/500	
Opracował: mgr inż. Marcin Śledź		
Sprawdził: mgr inż. Anna Nowakowska	Nr rys. 7	

