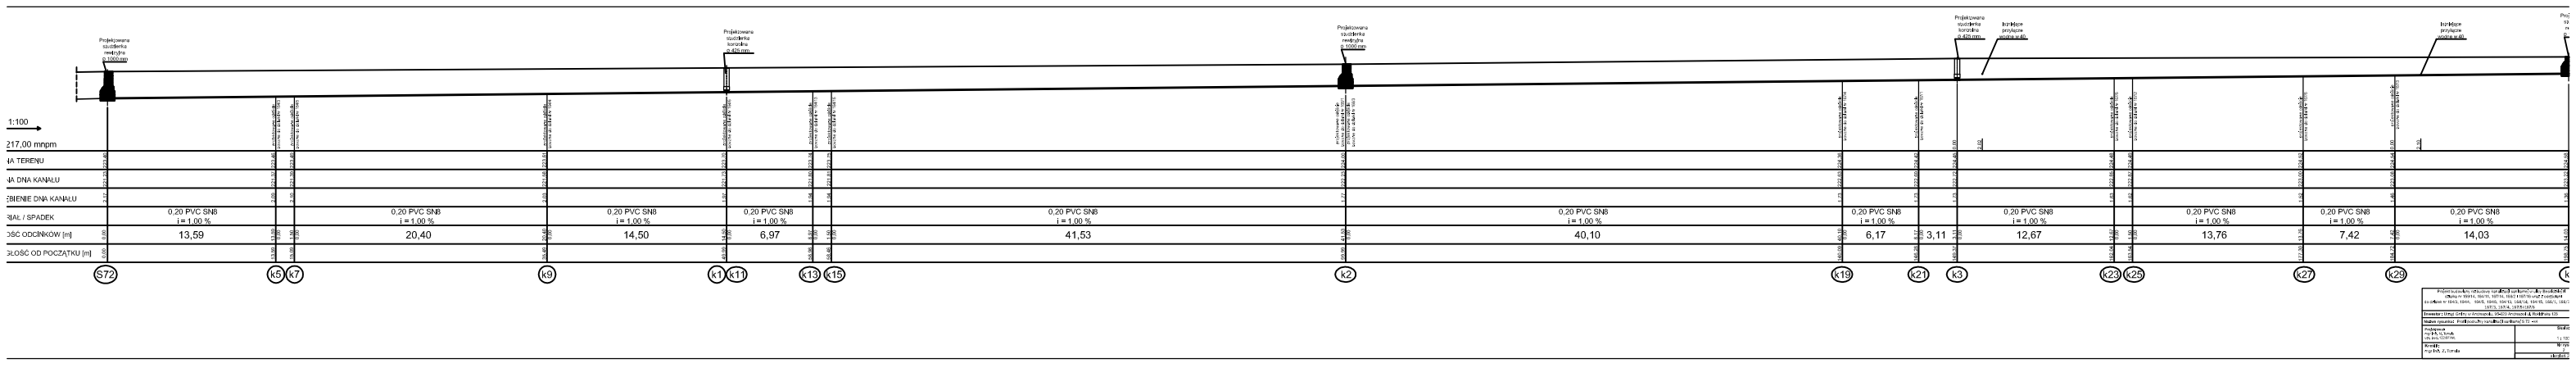
1:100
217,00 mnpm
A TERENU
NA DNA KANAŁU
EBIENIE DNA KANAŁU
RIAŁ / SPADEK
OŚĆ ODCINKÓW [m]
GŁOŚĆ OD POCZĄTKU [m]
0,20 PVC SN8 i = 1,00 %
13,59
20,40
14,50
6,97
41,53
40,10
6,17
3,11
12,67
13,76
7,42
14,03
S72
k5
k7
k9
k1
k11
k13
k15
k2
k19
k21
k3
k23
k25
k27
k29

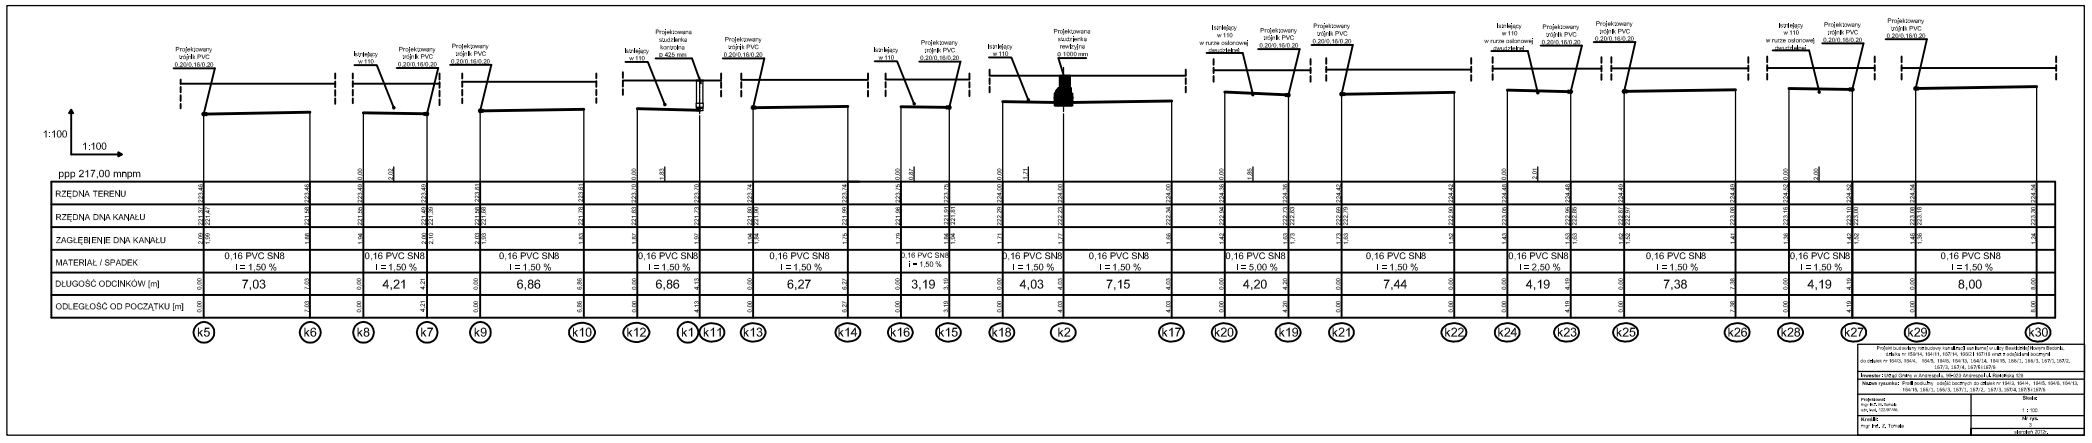
1:100
1:100
ppp 217,00 mnpm
RZĘDNA TERENU
RZĘDNA DNA KANAŁU
ZAGŁĘBIENIE DNA KANAŁU
MATERIAŁ / SPADEK
DŁUGOŚĆ ODCINKÓW [m]
ODLEGŁOŚĆ OD POCZĄTKU [m]
0,16 PVC SN8 I = 1,50 %
0,16 PVC SN8 I = 2,00 %
7,03
4,21
6,86
6,86
6,27
3,19
4,03
7,15
4,20
7,44
4,19
7,38
4,19
8,00
k5
k6
k8
k7
k9
k10
k12
k1
k11
k13
k14
k16
k15
k18
k2
k17
k20
k19
k21
k22
k24
k23
k25
k26
k28
k27
k29
k30