

STAROSTWO POWIATOWE W ŁÓDZI  
ul. Sienkiewicza 3  
90-954 Łódź 4 Skr.92

# FRAGM. RZUTU PARTERU 1:30

**Barbara Morawska**  
Inżynier Budownictwa  
nr upr. 153/83/WML  
§ 5 ust. 1 pkt 1 § 13 ust. 1 pkt 2

BETON KL. B15  
STAL ZBROJ. A-0 /S+0/


- U W A G I:
- ROBOTY ZIEMNE WYKONAĆ RĘCZNIE.
  - PRZEKRÓJ NR II-II WG. RYS. NR 3

TEMAT:	PRZEBUDOWA SCHODÓW DO KOTŁOWNI W BUDYNKU OSZKOŁY PODSTAWOWEJ W BEDONIOWIE, UL. JARZĘBINOWA NR 1. DZ NR 94	
TREŚĆ:	FRAGM. RZUTU PARTERU PRZEKRÓJ I-I	SKALA 1:50 1:20
PROJEKTANT	inż. BARBARA MORAWSKA NR UPR. 153/83/WML	
DATA: LISTOPAD 2012R.	RYS. NR	2


# przekrój II-II 1:20

BALUSTRA DA METALOWA  
Z PRETÓW  $\phi 6$

ISTNIEJĄCA  
ŚCIANA BUDYNKU

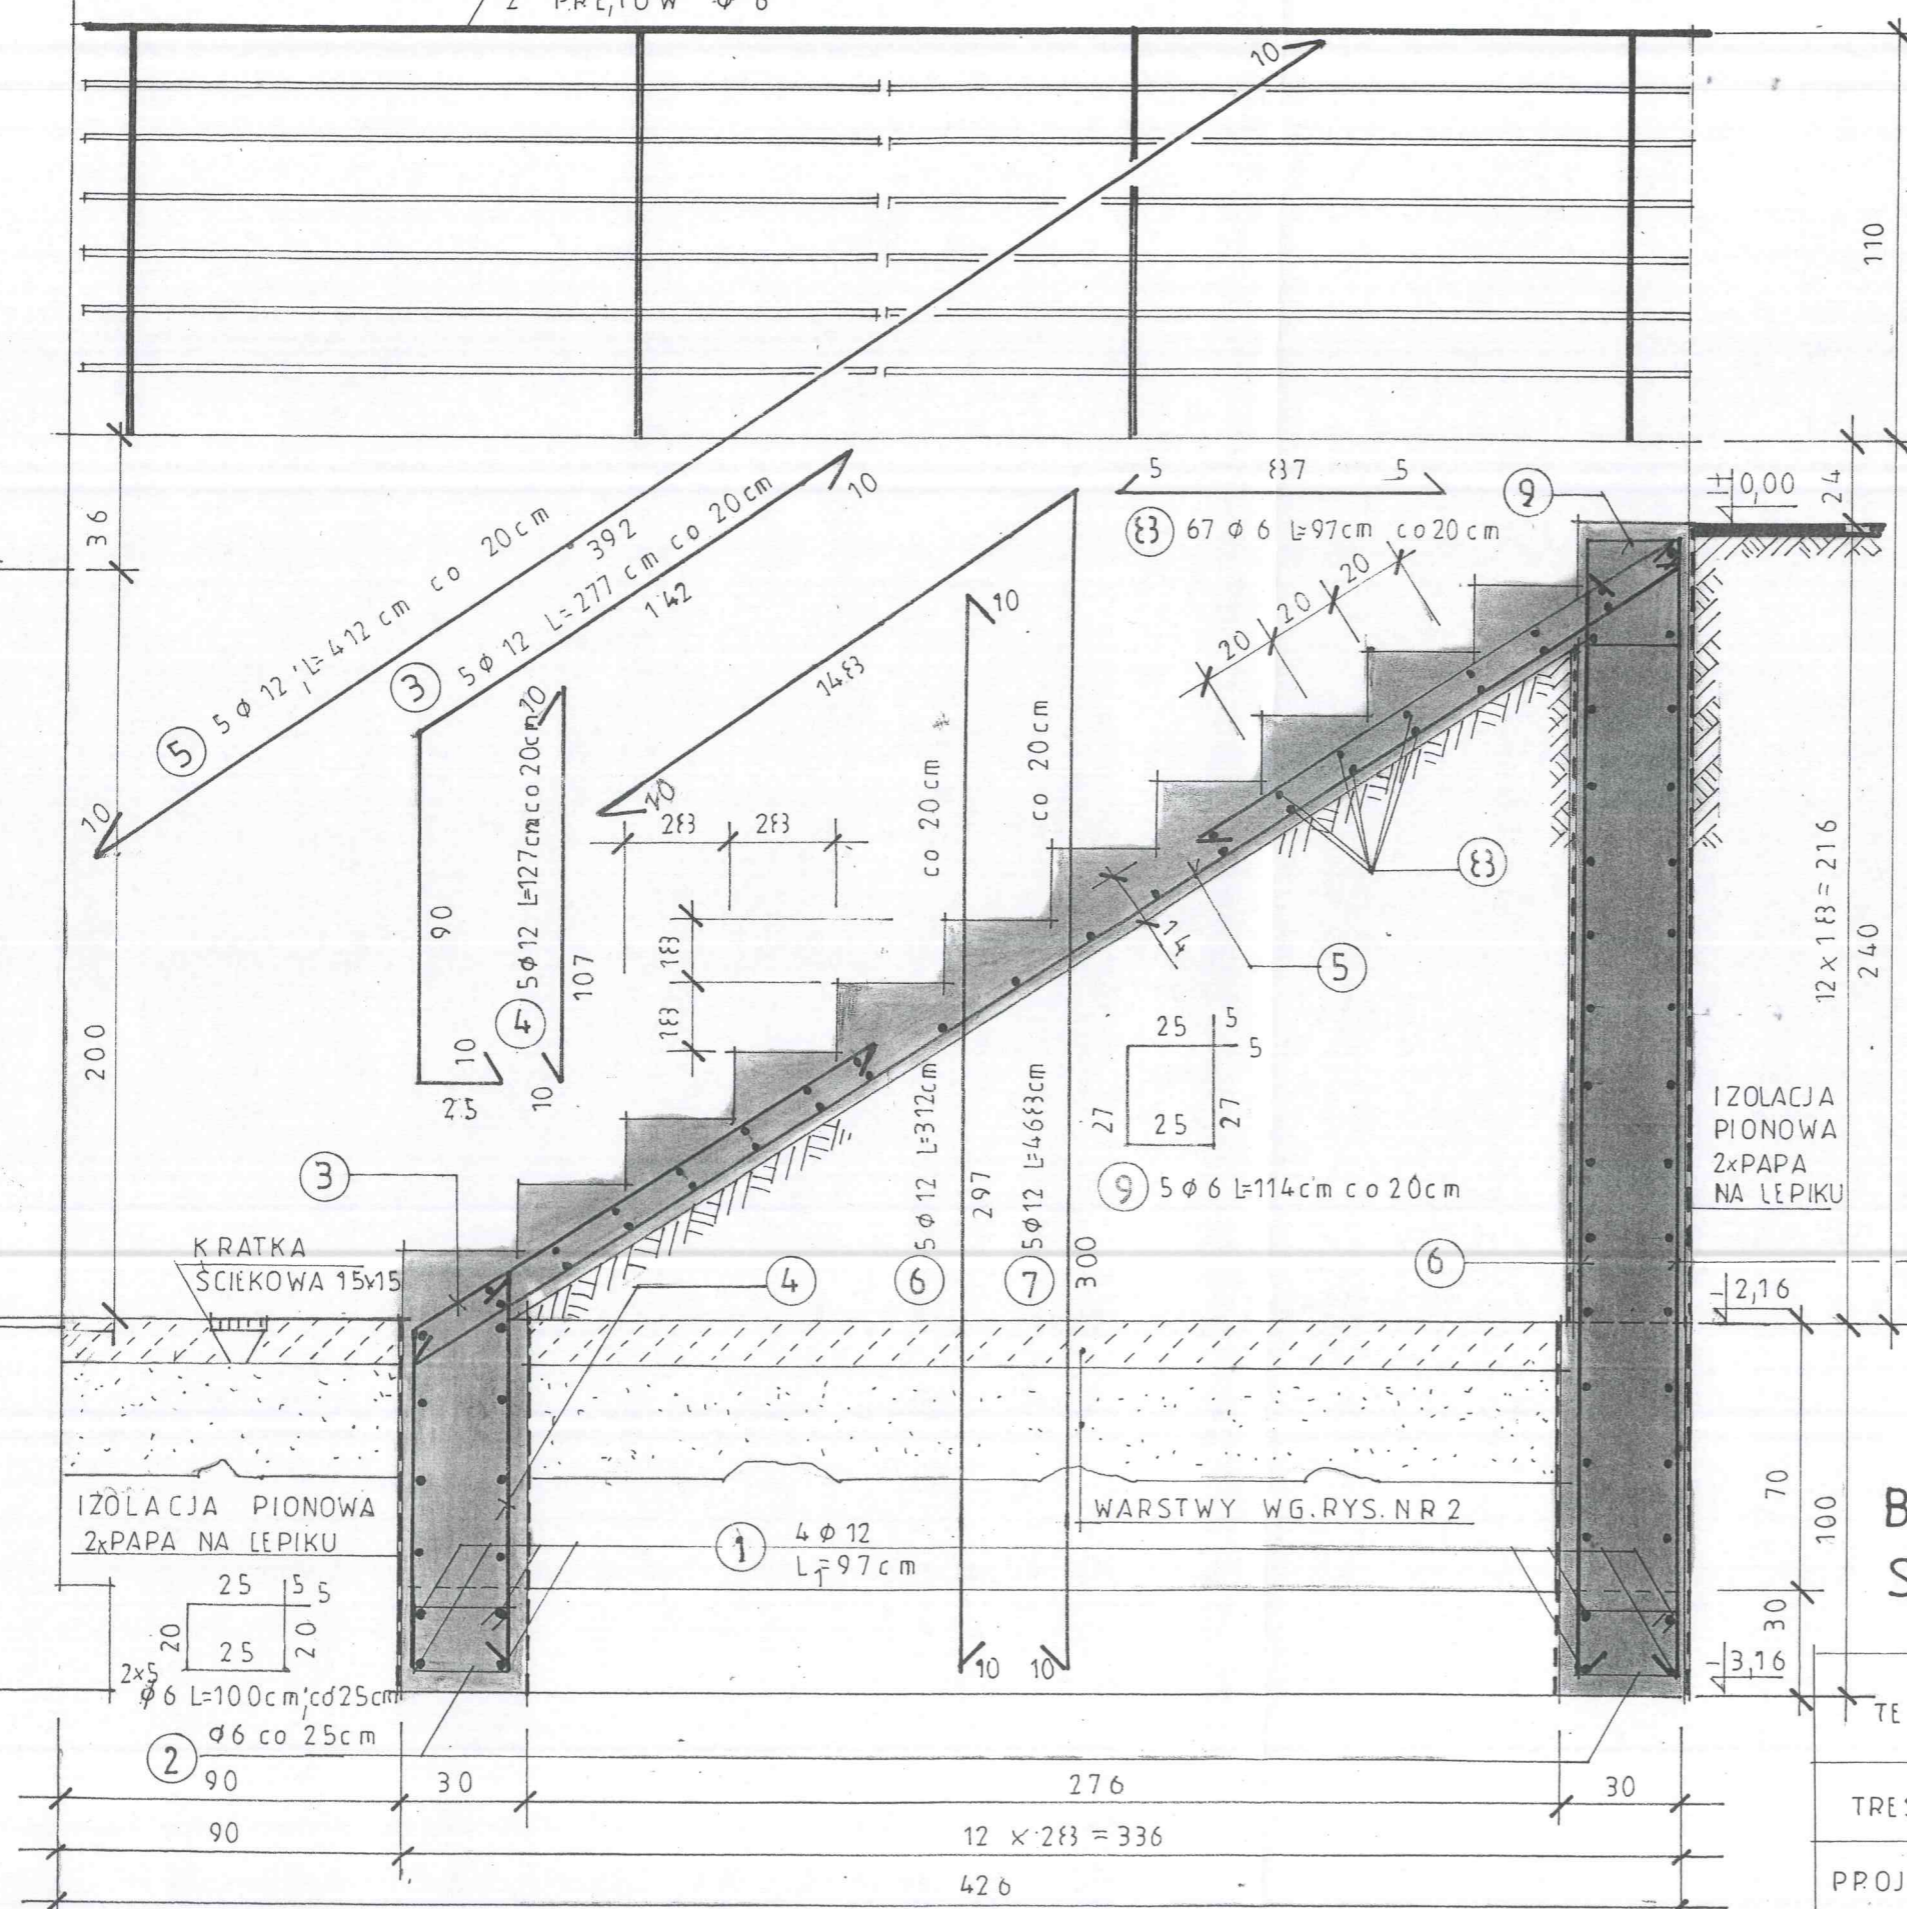

STAROSTWO POWIATOWE W ŁODZI  
ul. Siemkiewicza 3  
90-954 Łódź

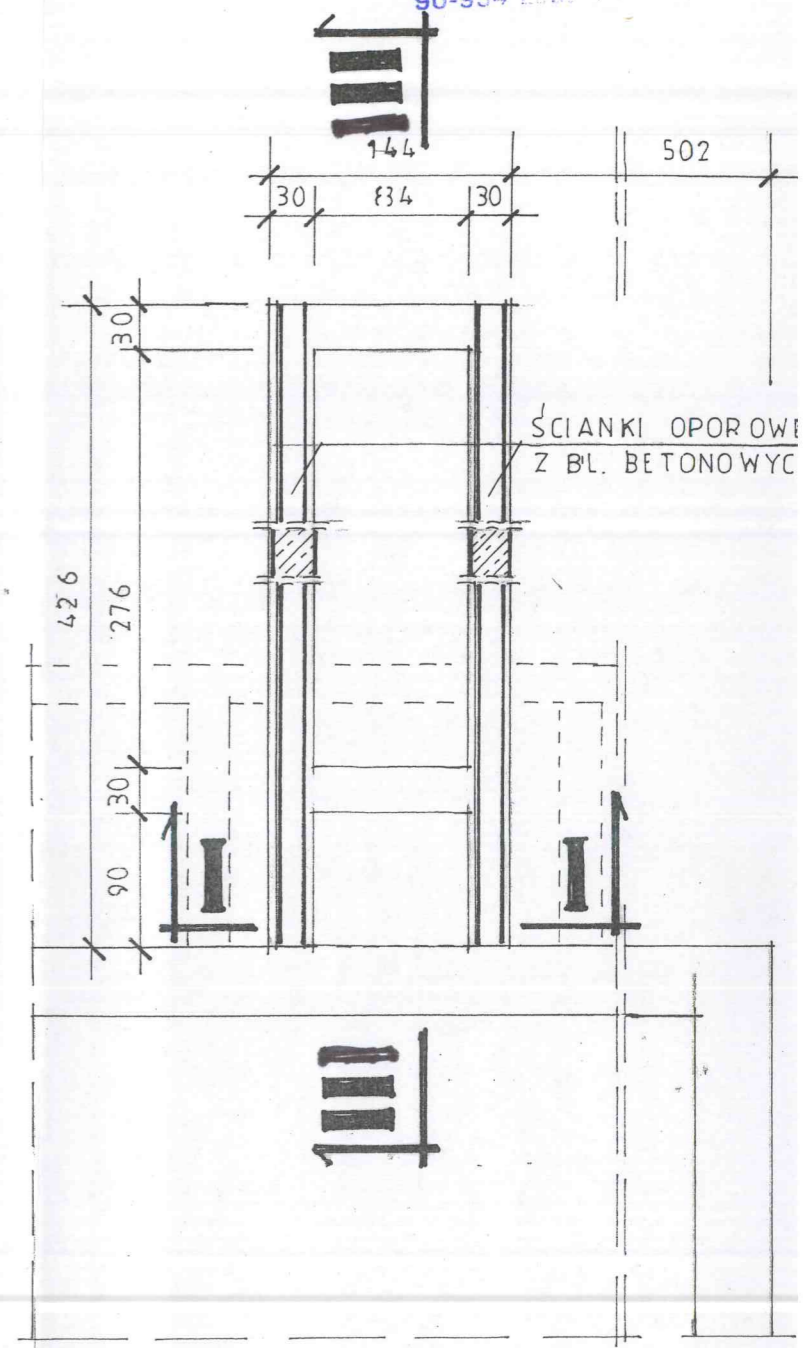

## FUNDAMENT 1:50

BE TON KL. B 15  
STAL ZBROJ. A-O /S10/

Barbara Morawska  
Inżynier Budownictwa  
nr upr. 153/83/WML  
§ 5 ust. 1 pkt 1 § 13 ust. 1 pkt 1

TEMAT:	PRZBUDOWA SCHODÓW DO KOTŁOWNI W BUDYNKU SZKOŁY PODSTAWOWEJ W BEDONIU WSI, UL. JARZĘBINOWA NR1. DZ NR 94	
TREŚĆ:	FUNDAMENT PRZEKRÓJ II-II	SKALA 1:20
PROJEKTANT	Inż. BARBARA MORAWSKA NR UPR. 153/83/WML	
DATA: LISTOPAD 2012 R.	RYS - NR 3	