ZA ZGODNOŚĆ
Z ORYGINAŁEM

STAROSTWO POWIATOWE W ŁODZI
ul. Sienkiewicza nr 3
90-954 Łódź-4 Skr. 92

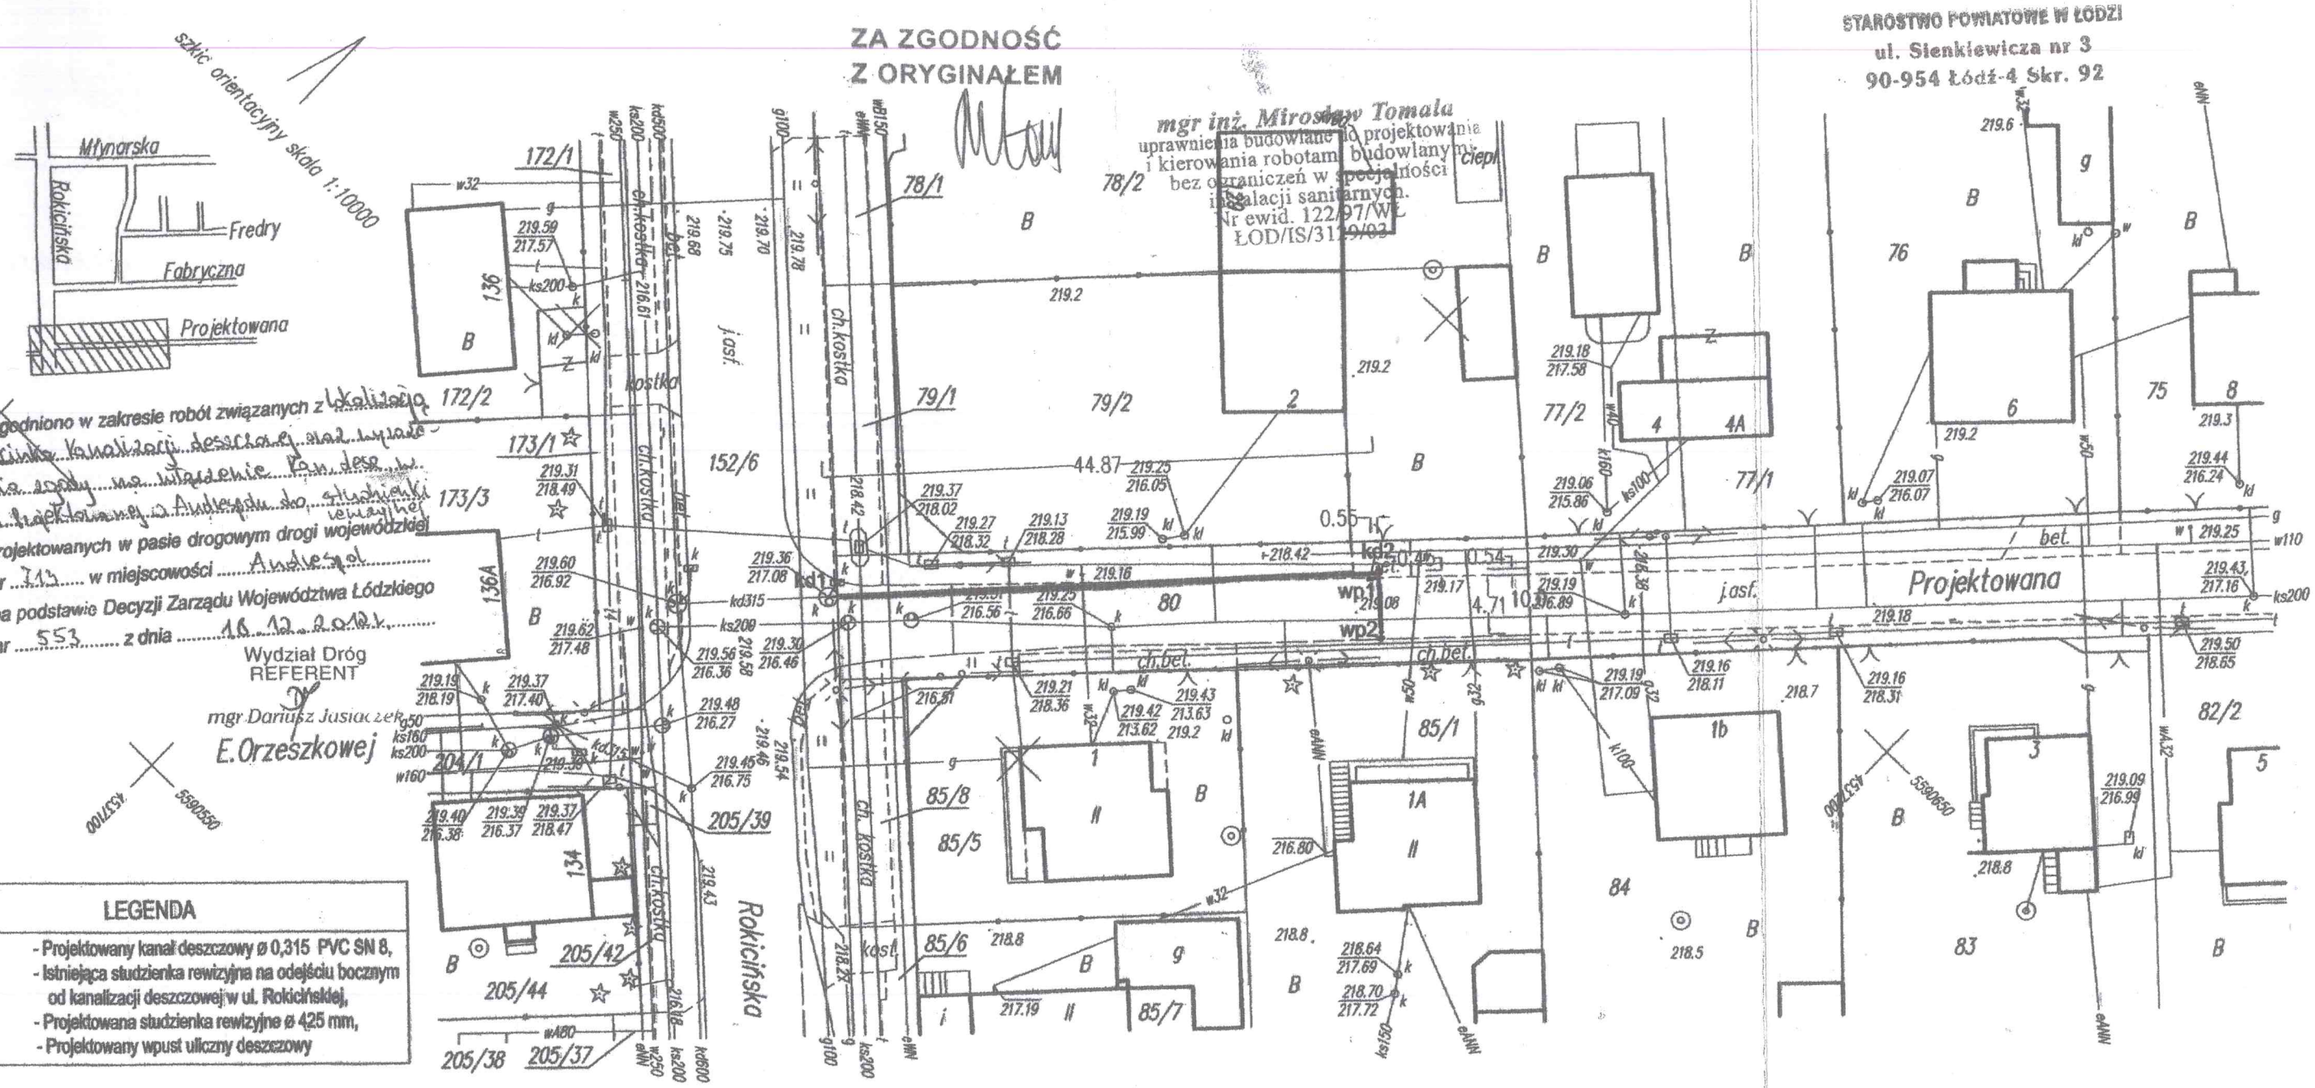

LEGENDA	
kd1 - kd2	- Projektowany kanał deszczowy ø 0,315 PVC SN 8,
kd1	- Istniejąca studzienka rewizyjna na odejściu bocznym od kanalizacji deszczowej w ul. Rokicińskiej,
kd2	- Projektowana studzienka rewizyjna ø 425 mm,
wp1, wp2	- Projektowany wpust uliczny deszczowy

Mapa d/c projektowych została wykonana bez ustalenia obciążeń służebnościami gruntowymi

UWAGA!

Nie wyklucza się istnienia w terenie innych przewodów o których brak informacji. Wynika to z zaszłości historycznych lub niedopełnienia przepisów zgłoszenia do inwentaryzacji. (Ustawa: Prawo Geodezyjne i Kartograficzne Dz.U. Nr 100/2000 pozycja 1086 z późn. zmianami)

mgr inż. Mirosław Tomala
uprawnienia budowlane do projektowania i kierowania robotami budowlanymi bez ograniczeń w specjalności instalacji sanitarnych.
Nr ewid. 122/97/WŁ
ŁOD/IS/3129/03

Niniejsza mapa jest mapą sytuacyjno - wysokościową do celów projektowych w skali 1 : 500, zaewidencjonowaną w PODGiK w Łodzi w dniu 23.11.2012r. pod numerem 4403/12.

Za zgodność z oryginałem

mgr inż. Mirosław Tomala
uprawnienia budowlane do projektowania i kierowania robotami budowlanymi bez ograniczeń w specjalności instalacji sanitarnych.
Nr ewid. 122/97/WŁ
ŁOD/IS/3129/03

Projekt budowlany budowy kanalizacji deszczowej w ulicy Projektowanej w Andrespolu, działka nr 152/6 i 80	
Inwestor: Urząd Gminy w Andrespolu, 95 - 020 Andrespol ul. Rokicińska 126	
Nazwa rysunku: Mapa sytuacyjno - wysokościowa	
Projektował: mgr inż. M. Tomala upr. bud. 122/97/WŁ	Skala: 1 : 500
Kreślił: mgr inż. Z. Tomala	Nr rys. 1
	listopad 2012r.

województwo łódzkie
powiat łódzki wschodni
gm. Andrespol (100602_2)
obręb Andrespol
(100602_2.0001)
ul. Projektowana
działka nr 80 wg zakresu

Mapa do celów projektowych
skala 1:500

Mapę niniejszą opracowano na podstawie mapy zasadniczej gminy Andrespol sekcja 122.224.212, bazy SIT oraz pomiaru uzupełniającego (w układzie współrzędnych prostokątnych płaskich 1965, w układzie wysokości H60) z miesiąca listopada 2012r.

Wykonawca:

PUG-K "GEO-NORD"
Jerzy Sagański
uprawnienia nr 4416
91-104 Łódź ul.Plantowa 13 m 9
tel. (42) 652-63-15, kom. 602-492-129
NIP 947-110-00-88 REGON 471210994

KERG: 1112-352/2012

Łódź, dnia 22.11.2012r.