


WYKOP SZALOWANY
b=0,5 m n=0

WYKOP SZALOWANY
b=1,0 m n=0

KOLEKTOR TŁOCZNY

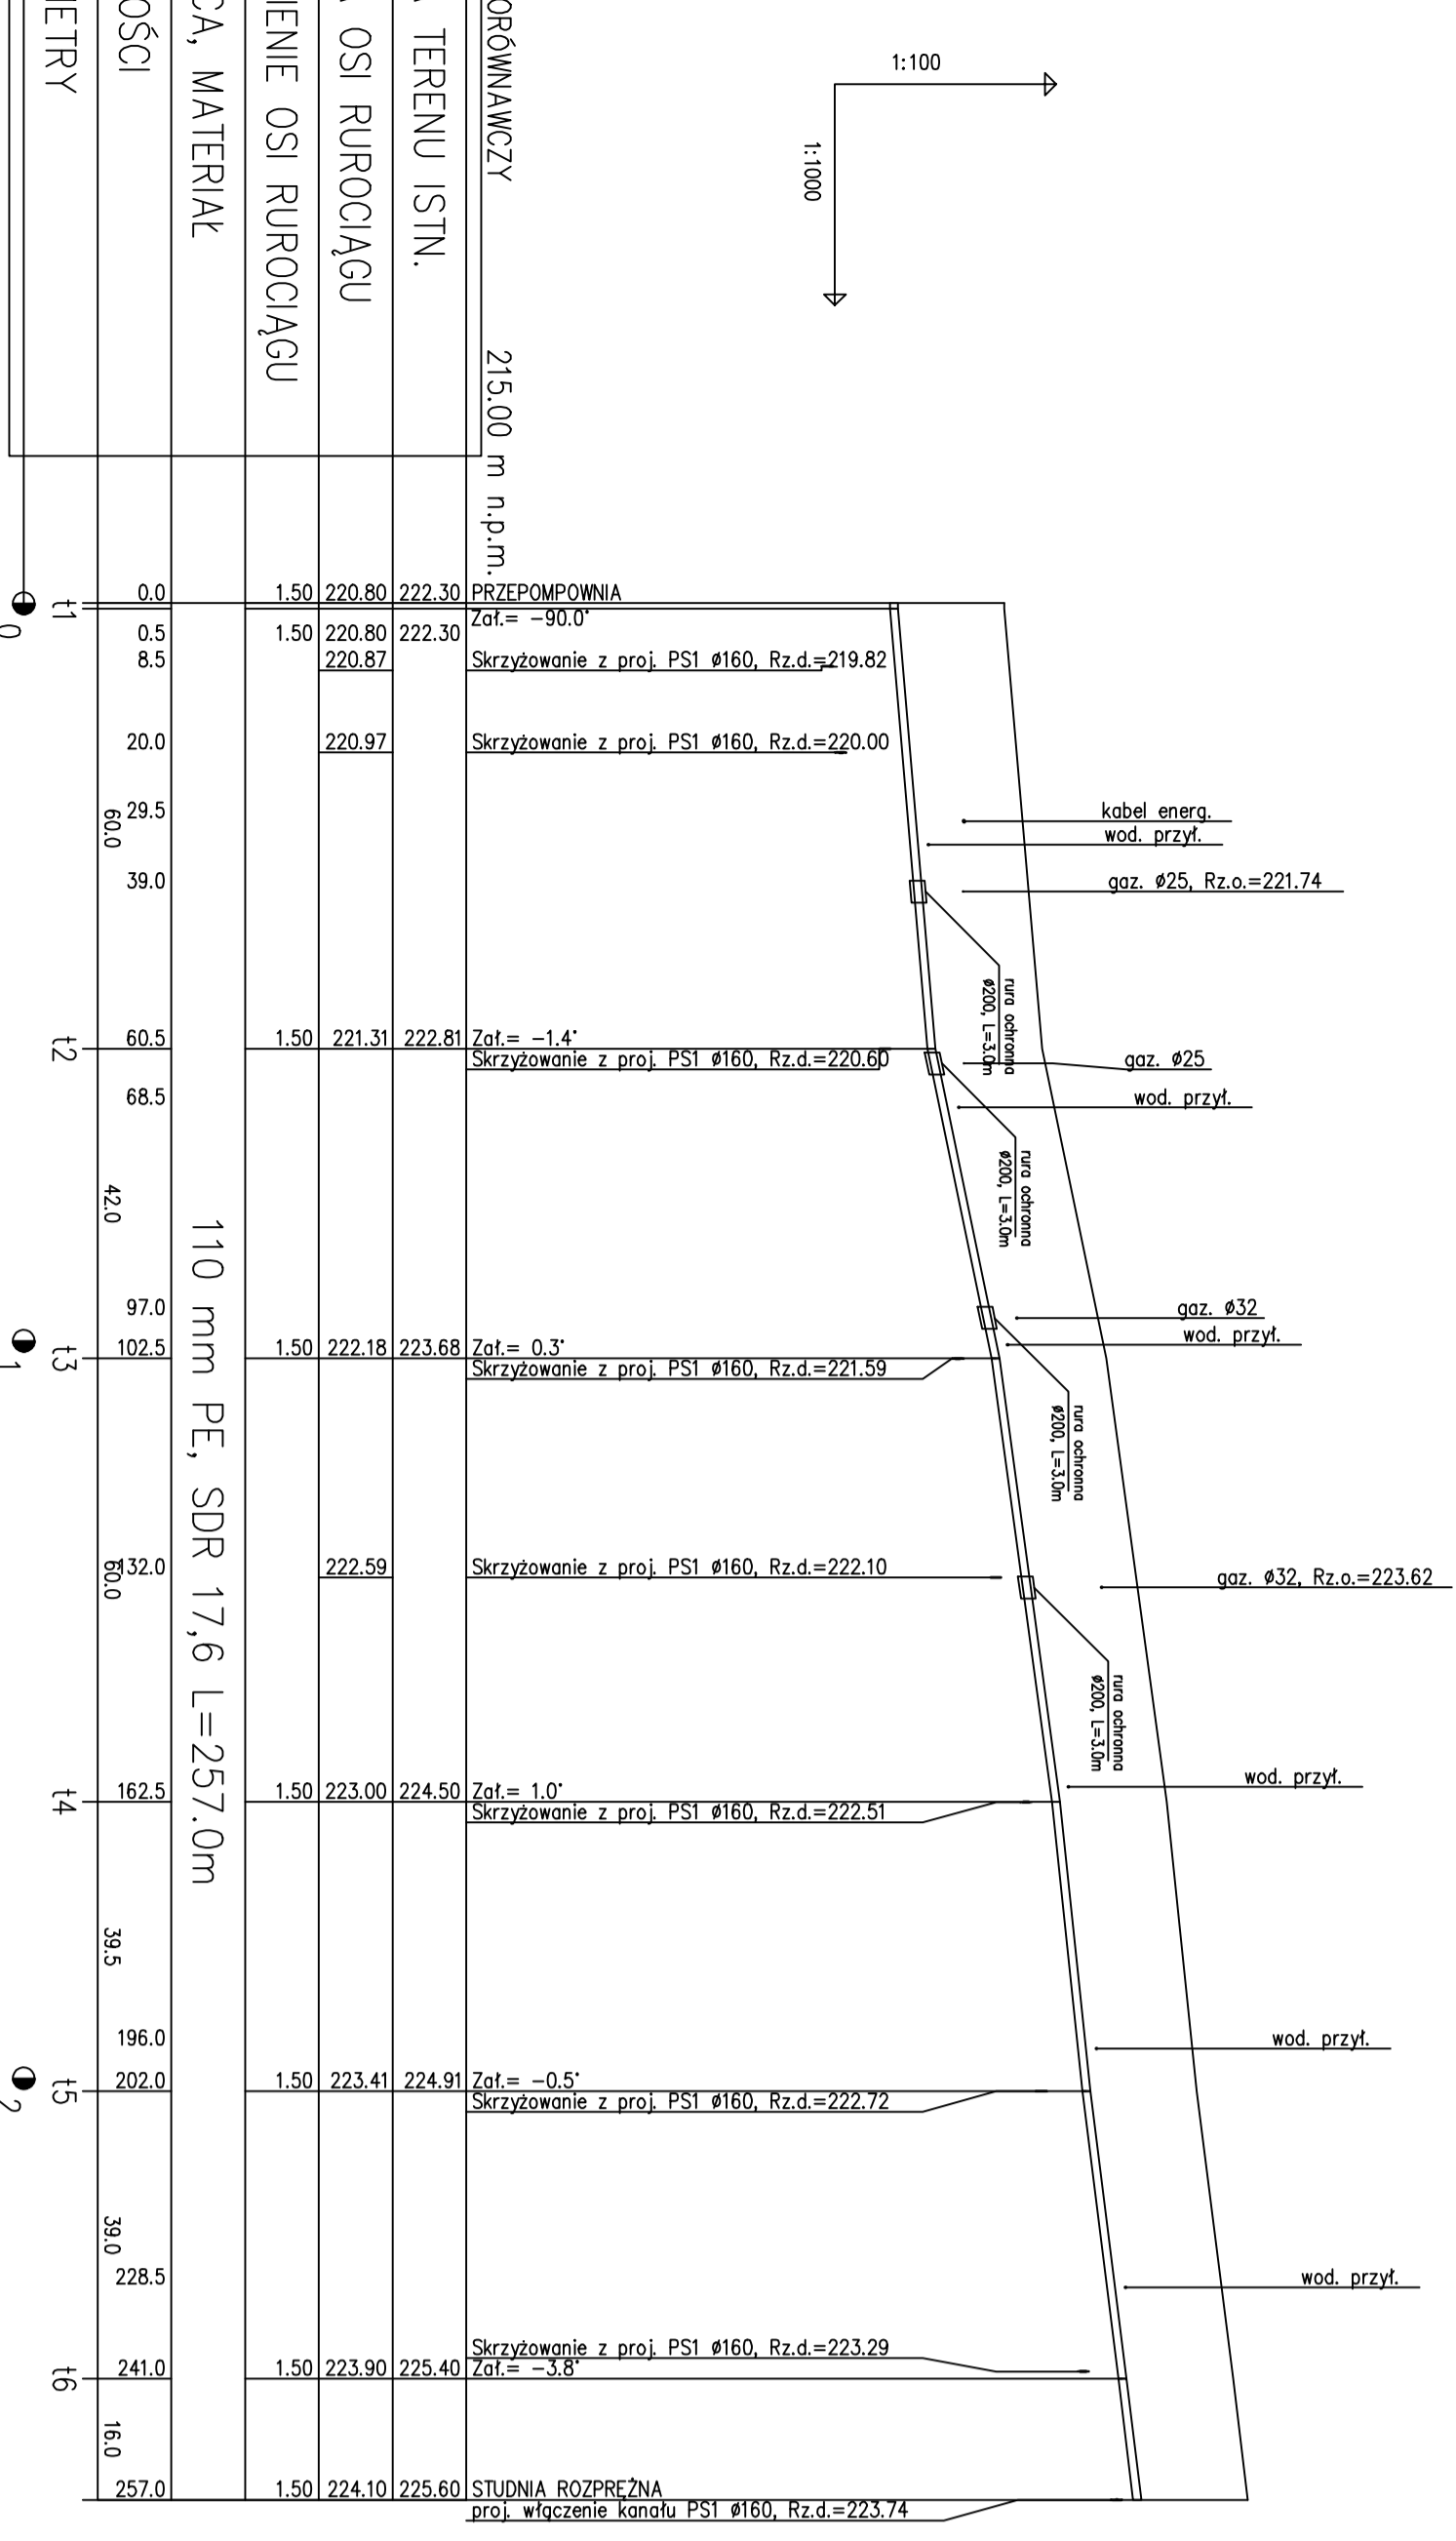

POZIOM PORÓWNAWCZY	215.00 m n.p.m.
RZĘDNA TERENU ISTN.	222.30
RZĘDNA OSI RUROCIĄGU	220.80
ZAGŁĘBIENIE OSI RUROCIĄGU	220.87
ŚREDNICA, MATERIAŁ	110 mm PE, SDR 17,6 L=257.0m
ODLEGŁOŚCI	0.0, 0.5, 8.5, 20.0, 29.5, 39.0, 60.0, 60.5, 68.5, 97.0, 102.5, 162.5, 162.5, 39.5, 196.0, 202.0, 39.0, 228.5, 241.0, 16.0, 257.0
HEKTOMETRY	0, 1, 2

JEDNOSTKA PROJEKTOWA:

Pracownia Projektów Branżowych
OPTIMA Rafał Szankowski
97-300 Piotrków Tryb. ul. Fryderyka Chopina 18

INWESTOR:

Zakład Gospodarki Komunalnej w Andrespolu
z/s w Wiśniewej Górze, ul. Piłkarnicza 8/10

PROJEKT:

BUDOWA SIECI KANALIZACJI SANITARNEJ
W UL. REYMONTA, KRETEJ, KRZYWEJ, LEŚNEJ,
POŁUDNIOWEJ I BUKOWEJ
W MIEJSC. JUSTYNÓW, GMINA ANDRESPOL

ADRES INWESTYCJI:

JUSTYNÓW, GMINA ANDRESPOL
POWIAT ŁÓDZKI-WSCHODNI

TYTUŁ RYSUNKU:

PROFIL PODŁUŻNE KAN. SANIT.

FAZA PROJEKTU:

PROJEKT BUDOWLANY ZAMIENNY

OPRACOWAŁ:

Manchik Kazimierzczak

AMBIENT PROJEKTOWY:

Rafał Szankowski

EMISOWY:

Kamil Różycki

BRANŻA:

SANITARNA

NR RYS. **5**