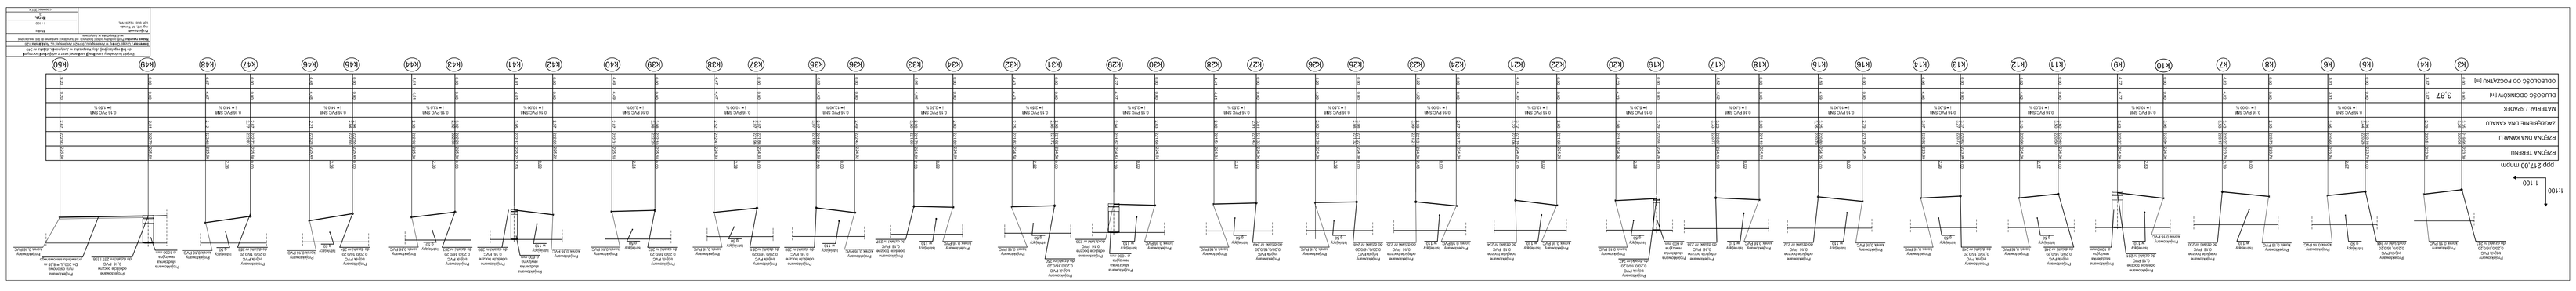
1:100
ppp 217,00 mnpm
RZĘDNA TERENU
RZĘDNA DNA KANAŁU
ZAGŁĘBIENIE DNA KANAŁU
MATERIAŁ / SPADEK
DŁUGOŚĆ ODCINKA [m]
3,87
DŁUGOŚĆ DO POCZĄTKU [m]
K3
K4
K5
K6
K7
K8
K9
K10
K11
K12
K13
K14
K15
K16
K17
K18
K19
K20
K21
K22
K23
K24
K25
K26
K27
K28
K29
K30
K31
K32
K33
K34
K35
K36
K37
K38
K39
K40
K41
K42
K43
K44
K45
K46
K47
K48
K50

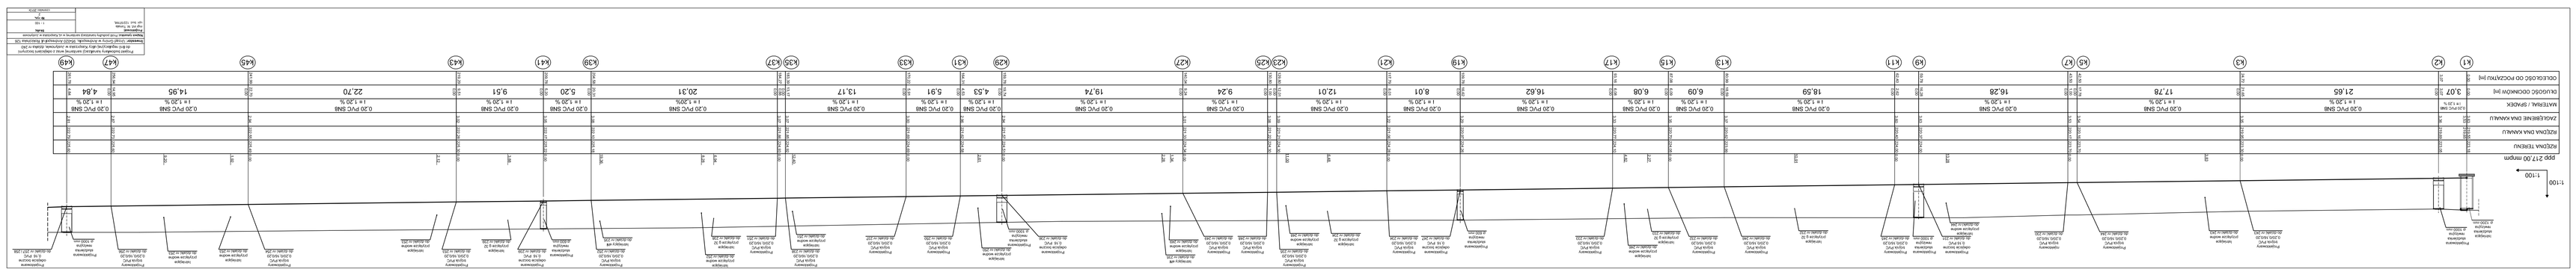
1:100
ppp 217,00 mnpm
RZĘDNA TERENU
RZĘDNA DNA KANAŁU
ZAGŁĘBIENIE DNA KANAŁU
MATERIAŁ / SPADEK
0,30 PVC SN8
i = 1,20 %
DŁUGOŚĆ ODCINKA [m]
3,07
21,65
17,78
16,28
18,59
6,09
6,08
16,62
12,01
6,01
9,24
19,74
4,53
5,91
13,17
5,20
20,31
9,51
22,70
14,95
4,84
DŁUGOŚĆ DO POCZĄTKU [m]
K1
K2
K3
K5
K7
K9
K11
K13
K15
K17
K19
K21
K23
K25
K27
K29
K31
K33
K35
K37
K39
K41
K43
K45
K47
K49