ZESPÓŁ BOISK przy
Szkole Podstawowej z oddziałami przedszkolnymi
im. Jana Brzechwy w Jusiynowie
ul. Łódzka 17, 95-020 Andrespol
dz. Nr ew. 1114/3, obręb Jusiynów

ETAP: PROJEKT WYKONAWCZY

INWESTOR:
Gmina Andrespol
ul. Rokicińska 126
95-020 Andrespol

AUTORZY:

Woźnicki, Zdanowicz
ARCHITEKCI
02-555 Warszawa, Al. Niepodległości 157 lok.6

Projekt:	arch. Bartosz Zdanowicz nr upr.: MA 089/04	
Projekt:	arch. Bartłomiej Woźnicki nr upr.: MA 010/06	

PŁKOCHWYTY

branża:	ARCHITEKTURA		A-04
data:	styczeń 2013	skala: 1:100/1:10	

DETAL WSPORNIKA PŁKOCHWYTU
ZAMONTOWANEGO NA OGRODZENIU
oczinek 3-4 (5 szt.)

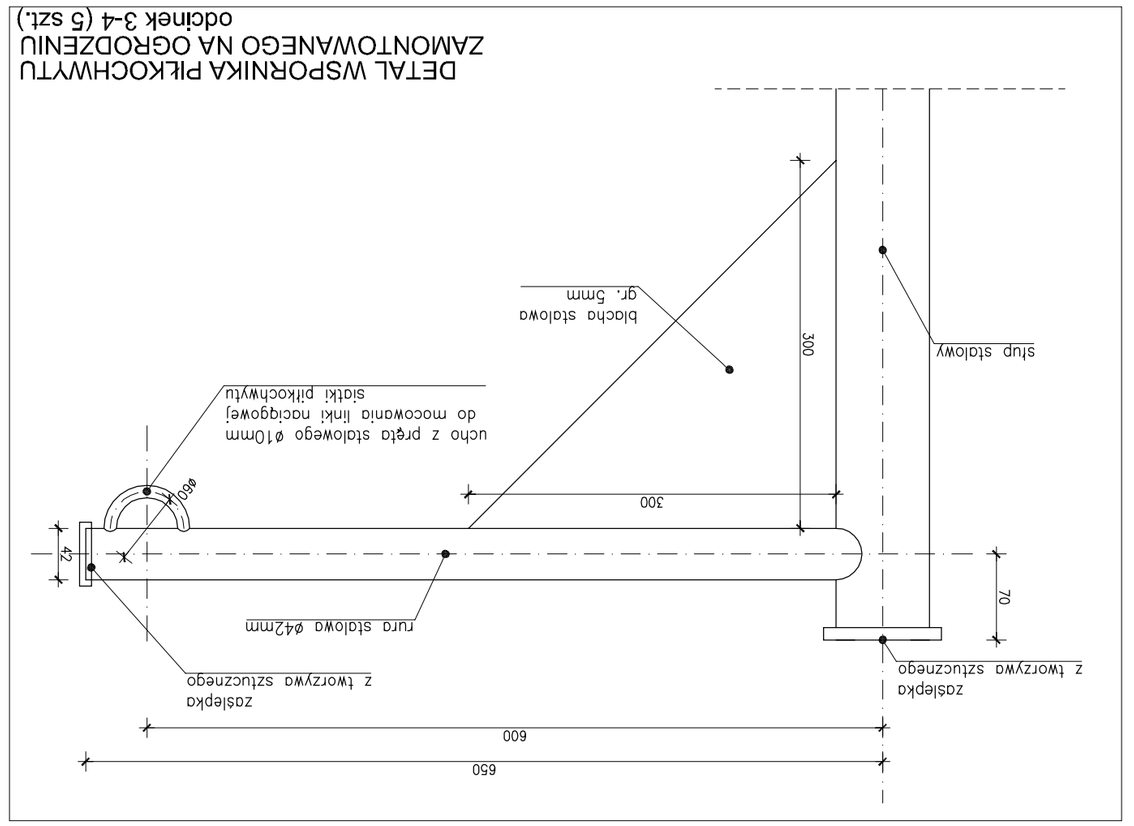
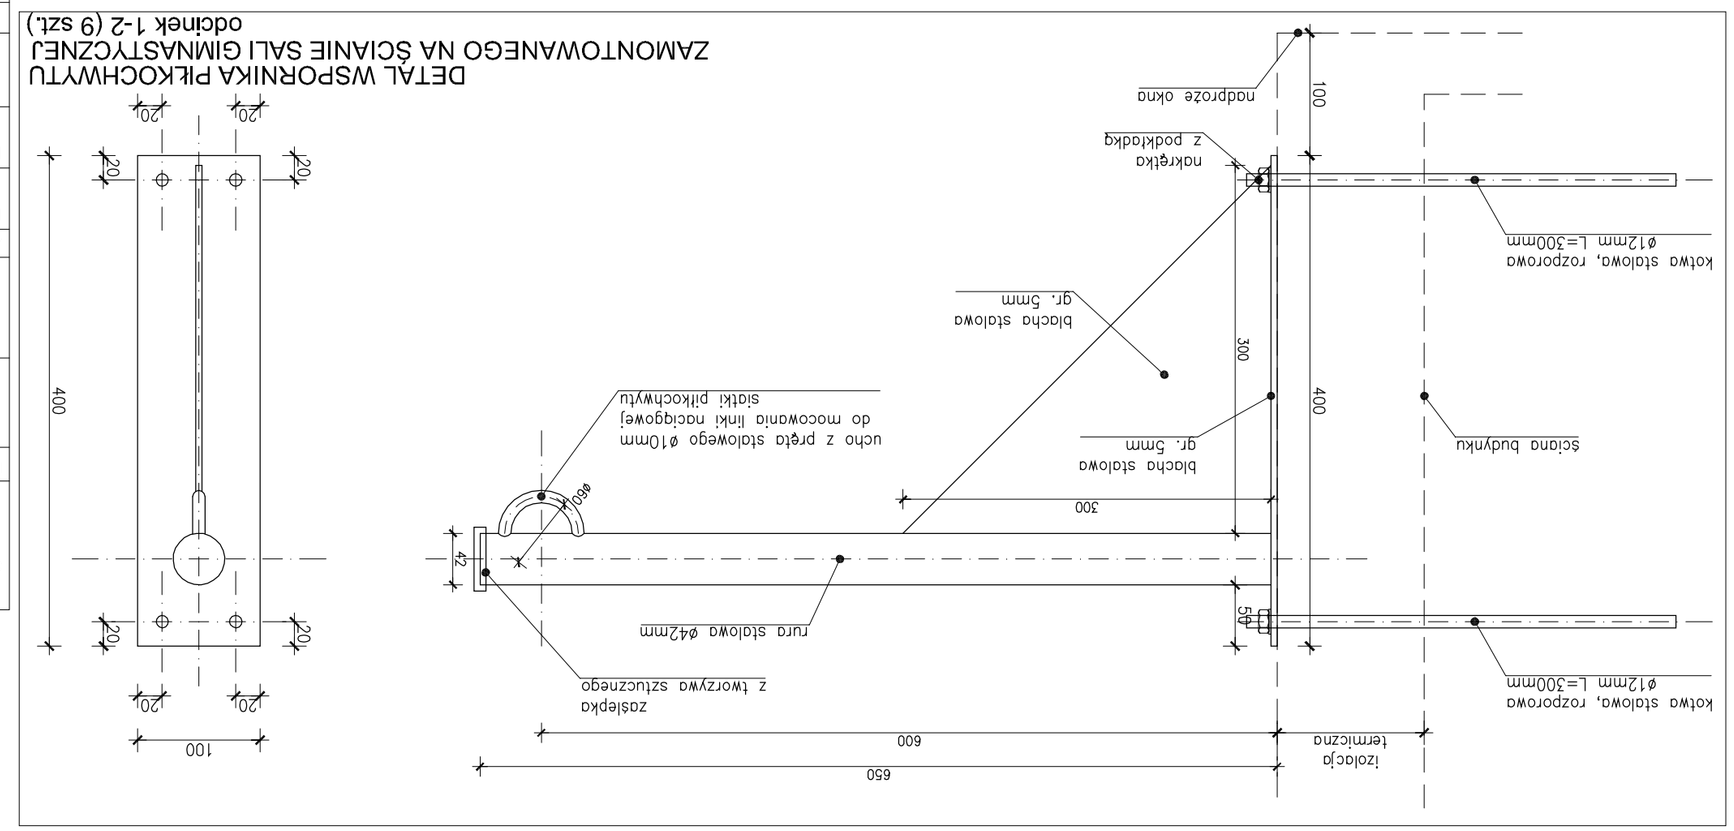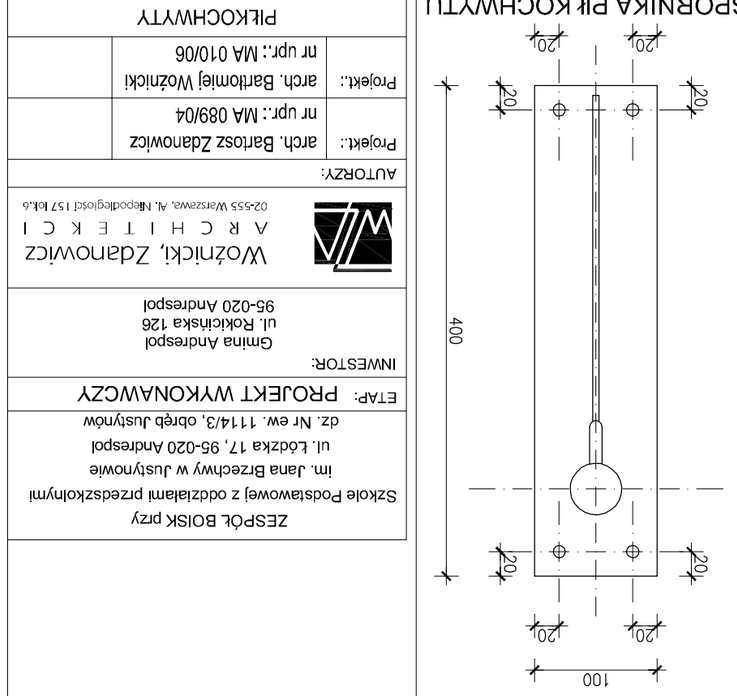
DETAL WSPORNIKA PŁKOCHWYTU
ZAMONTOWANEGO NA ŚCIANIE SALI GIMNASTYCZNEJ
oczinek 1-2 (9 szt.)