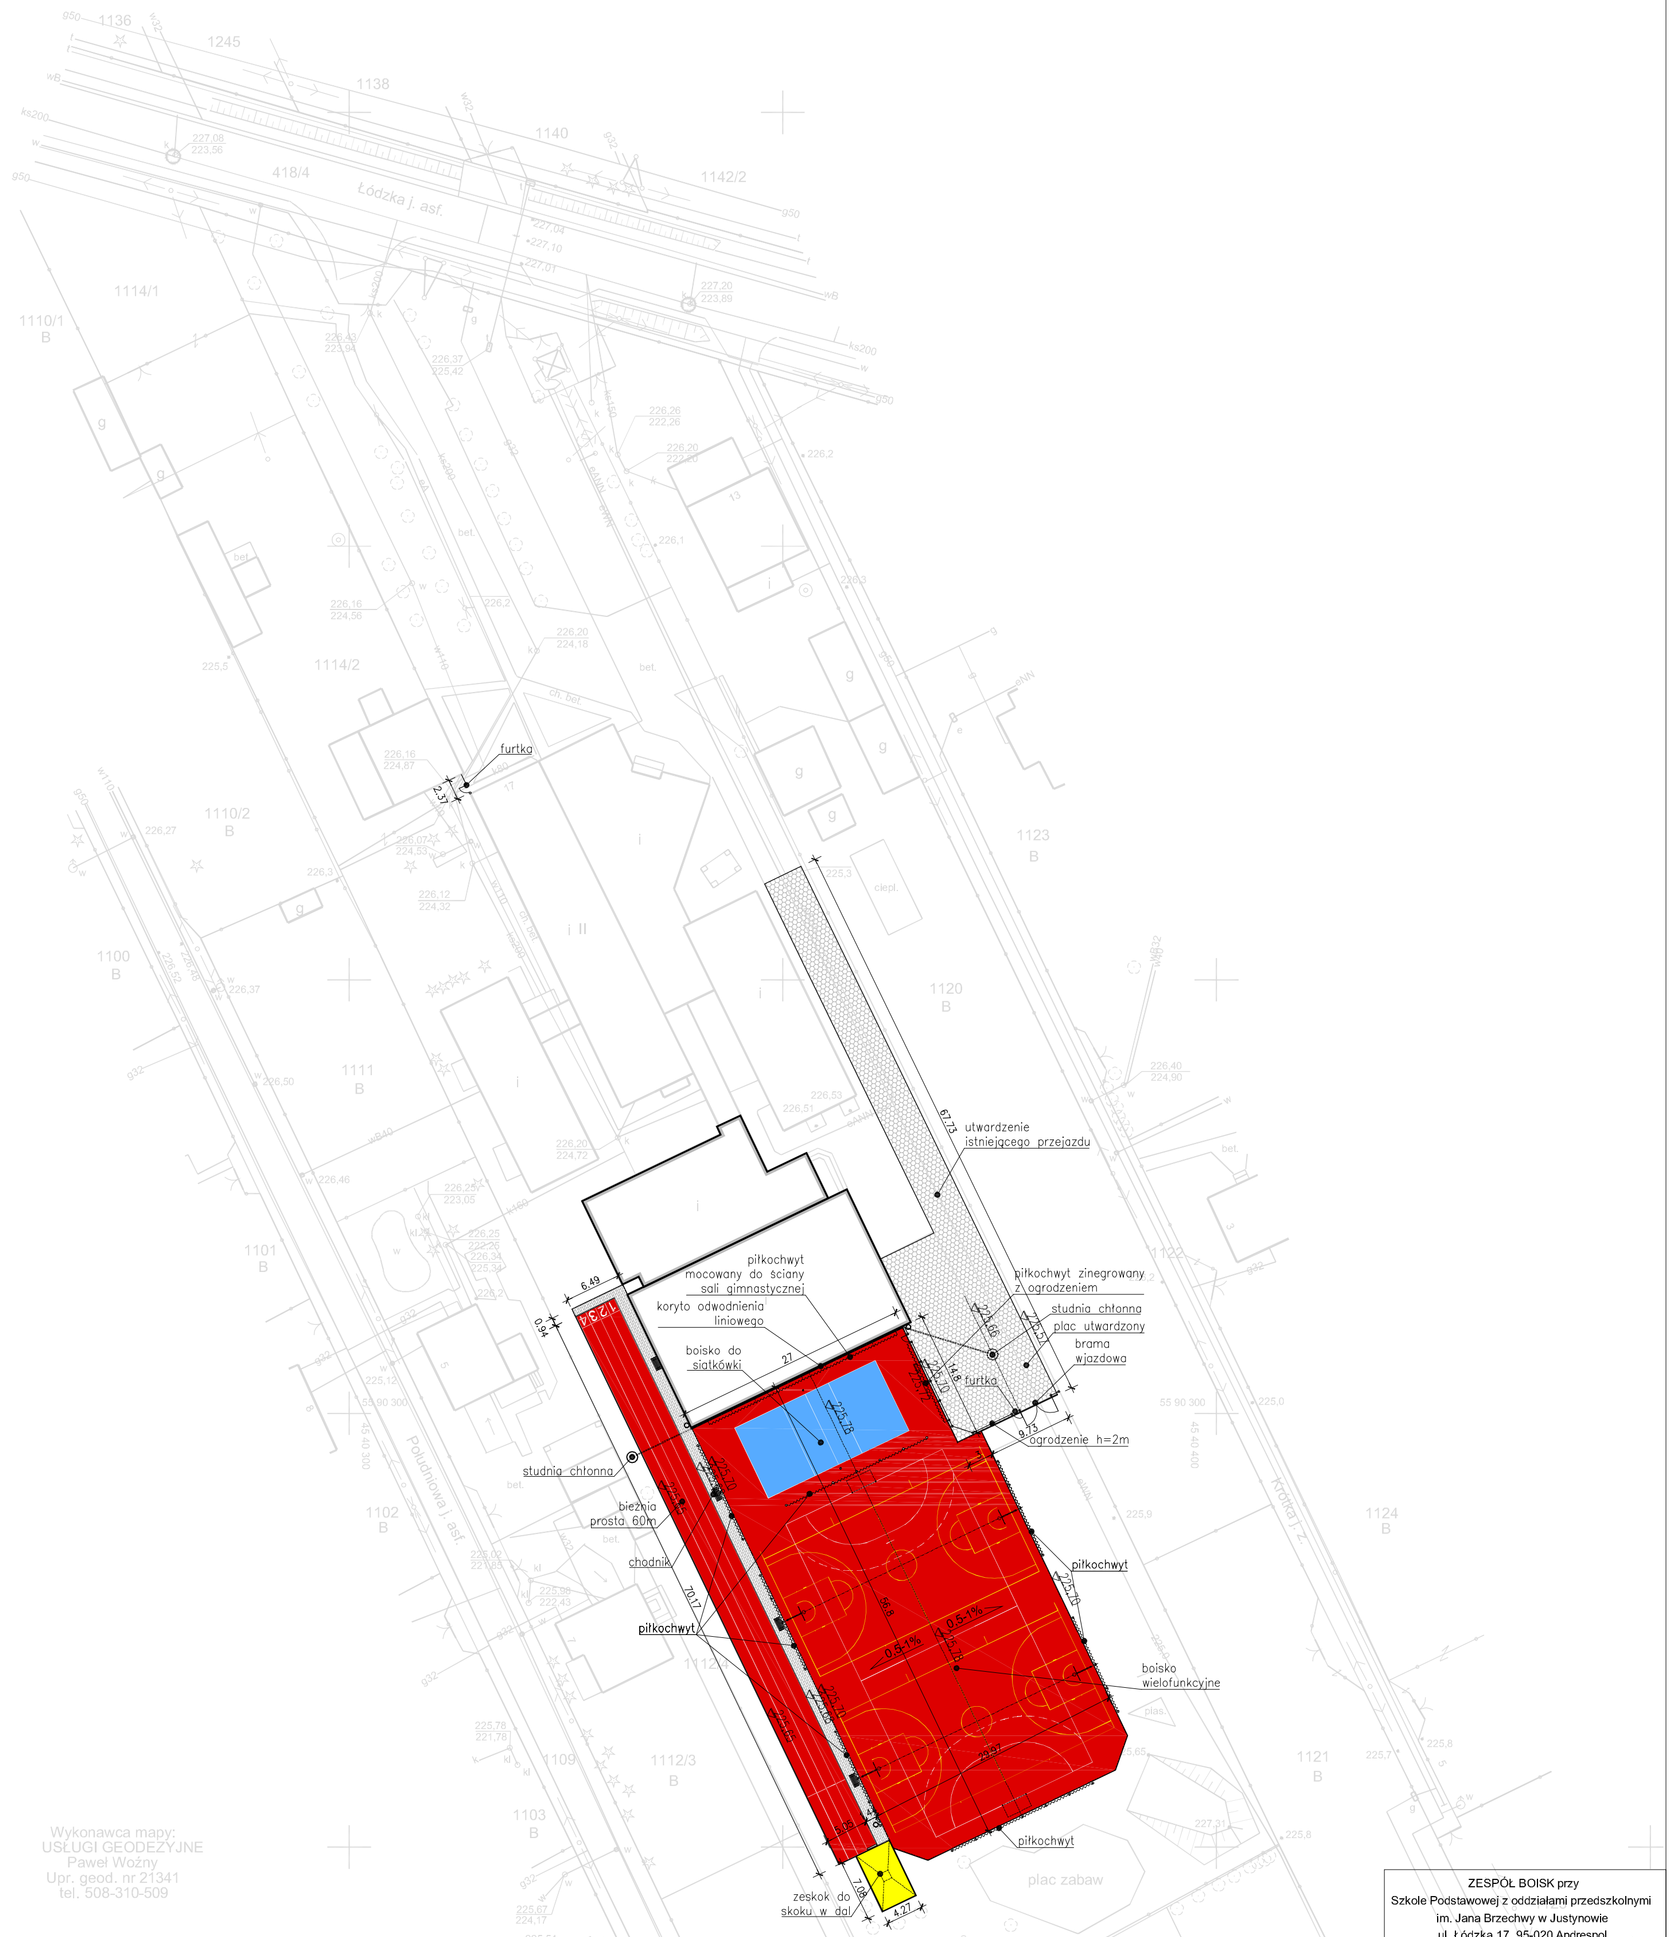

woj. łódzkie
pow. łódzki wsch.
gm. Andrespol
obr. JUSTYNÓW
ul. Łódzka 17
dz. 1114/3

MAPA SYTUACYJNO WYSOKOŚCIOWA
do celów projektowych
Skala 1:500

Wykonawca mapy:
USŁUGI GEODEZYJNE
Paweł Woźny
Upr. geod. nr 21341
tel. 508-310-509

Opracowano na podstawie mapy zasadniczej gm. Andrespol; sekcja nr 122 224 234 oraz pomiaru uzupełniającego z m-ca stycznia 2013 roku.

KERG NR /2013 Łódź dn. 10.01.2013

ZESPÓŁ BOISK przy
Szkole Podstawowej z oddziałami przedszkolnymi
im. Jana Brzechwy w Justynowie
ul. Łódzka 17, 95-020 Andrespol
dz. Nr ew. 1114/3, obręb Justynów

ETAP: PROJEKT WYKONAWCZY

INWESTOR:
Gmina Andrespol
ul. Rokicińska 126
95-020 Andrespol

Woźnicki, Zdanowicz
ARCHITEKCI
02-655 Warszawa, Al. Niepodległości 157 lok.4

AUTORZY:

Projekt.:	arch. Bartosz Zdanowicz nr upr.: MA 089/04	
Projekt.:	arch. Bartłomiej Woźnicki nr upr.: MA 010/06	

PROJEKT
ZAGOSPODAROWANIA TERENU

branża:	ARCHITEKTURA		A-01
data: styczeń 2013	skala:	1:500	